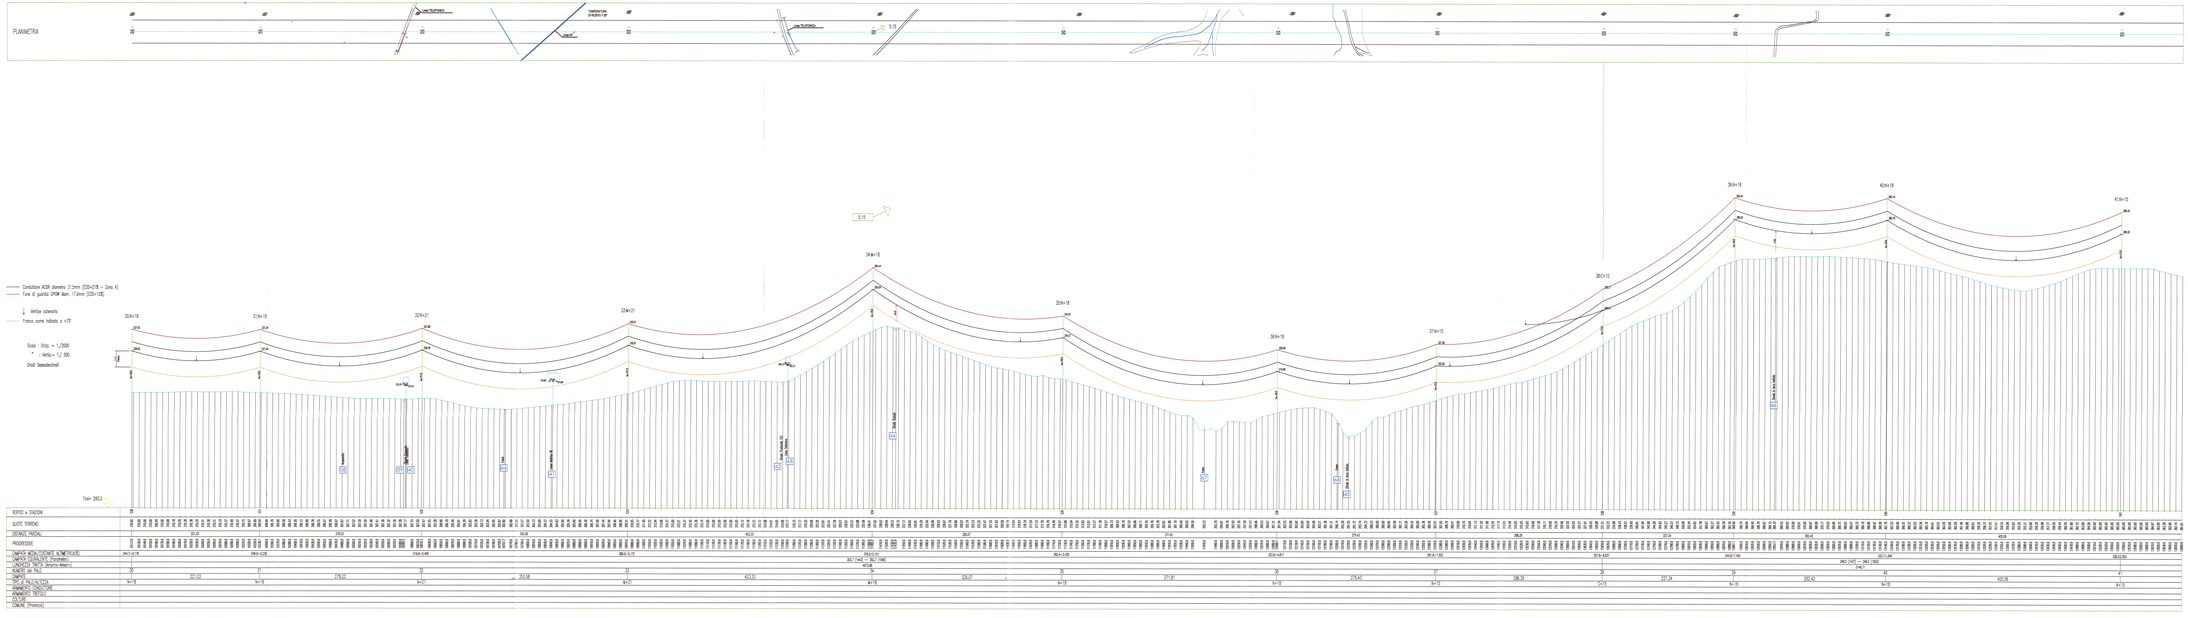
PLANIMETRIA
Linea TELEFONICA
Linea MT
Linea TELEFONICA
Conduttore ACSR diametro 31.5mm (T25+GT8 = Zona A)
Fune di guardia OPGW diam. 17.3mm (T25+T38)
Vertice conservato
Fronco come indicato a +77
Scala 1 Orizz. = 1/2000
1 Vertic.= 1/ 500
Quota Sommità cimini
Fronte 280,0
VERTICI e STAZIONI
QUOTE TERRENO
DISTANZE PARZIALI
PROGRESSIVE
CAMPATA MEDIA (VERTICIVERT. ALTIMETRICALE)
CAMPATA EQUIVALENTE (Trasversale)
CAMPATA MAX (Distanza diretta tra sostegni)
ALTEZZA MIN
CAMPATA MIN
DISL. A TRAZIONATURA
ADAMANTO CONDUTTORE
ADAMANTO TRATTA
DISLIVELLO
CIMENTI (Profondità)
Veronagest
REGIONE BASILICATA
Comuni di Banzi, Palazzo San Gervasio e Genzano di Lucania (PZ)
Parco Eolico Piano delle Tavole
VARIANTE OPERE RTN (AU D.D. 528/2013)
TEN PROJECT S.r.l.
TENPROJECT
PROGETTO DEFINITIVO
ELETTRODOTTO 400KV 132 kV
PROFILO PLANO-ALTIMETRICO ELETTRODOTTO 400KV 4
RTN.D.4.4
VRG VVIND 137 6m
Ordine degli Ingegneri della Provincia di Potenza
Dott. Ing. Vincenzo VITTORIO
SECONDO VITTORIO
Ordine degli Ingegneri della Provincia di Potenza
Sezione A - Settore Civile e Ambientale
Settore Industriale - Informazione
1355
Dott. Ing. Nicola GIOIA
Ordine degli Ingegneri della Provincia di Potenza
Sezione A - Settore Civile e Ambientale
Settore Industriale - Informazione
1355
Dott. Ing. Marco GIOIA
Ordine degli Ingegneri della Provincia di Potenza
Sezione A - Settore Civile e Ambientale
Settore Industriale - Informazione
1355
Dott. Ing. Mauro GIOIA