L.T. 150 kV BRIND. - OPPIDO

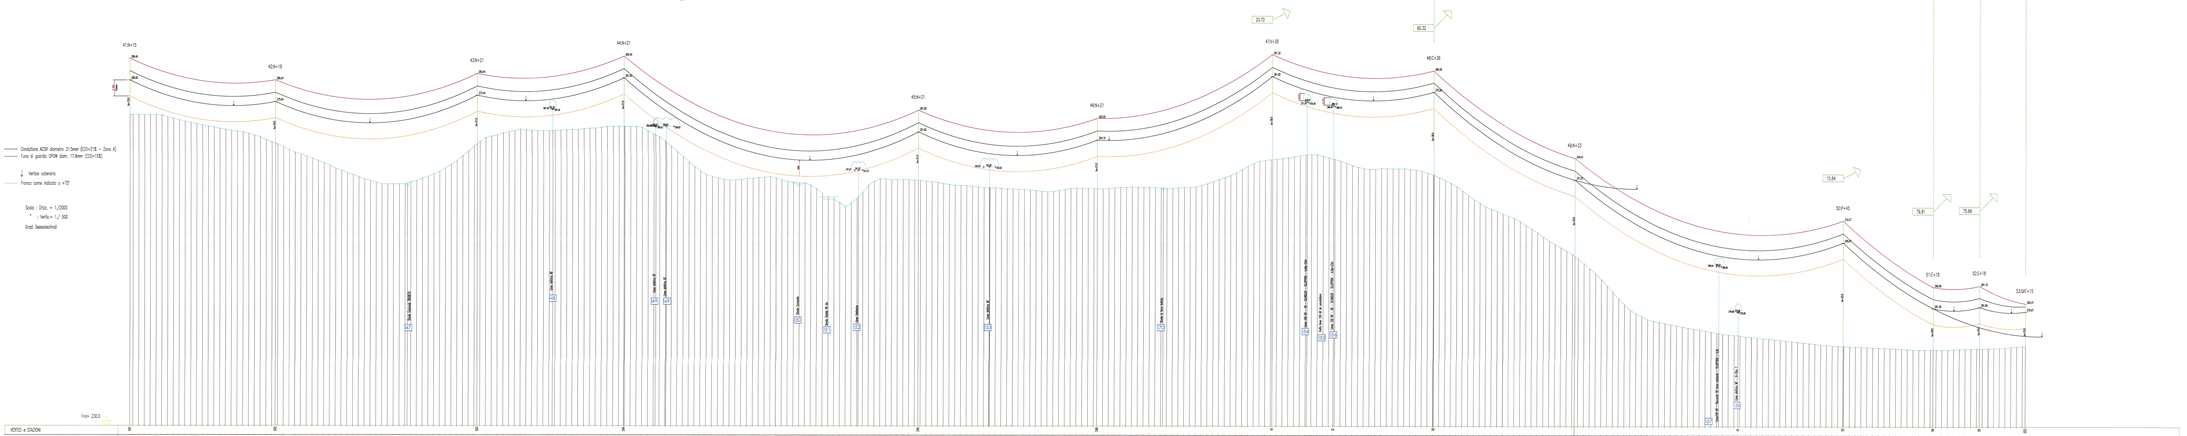

Veronagest

REGIONE BASILICATA

Comuni di Banzi, Palazzo San Gervasio e Genzano di Lucania (PZ)

Parco Eolico Piano delle Tavole

VARIANTE OPERE RTN (AU D.D. 528/2013)

PROGETTAZIONE

TEN PROJECT

TEN PROJECT S.r.l.
Via Torre Spaccata, 140
00173 Roma (RM)
info@tenproject.it

PROGETTO DEFINITIVO

SCALA		DATA	Gennaio 2015
FORMATO	A3	REVISIONE	00
RTN-A-A.E	ELETTRODOTTO 150KV - 380 kV PROFILO PIANO ALTIMETRICO ELETTRODOTTO-QUADRO 2	SCALA	1:2000

VRG2 WIND 127 SH

Proprietà: Veronagest Basilicata S.r.l.
Via Torre Spaccata, 140 - 00173 Roma (RM)

Redatto: Ing. Natale Iannaco (Ord. Ingegneri Matera 1.515/A)

Ing. Natale Iannaco
Ordine degli Ingegneri della Provincia di Matera
Sezione A
1.515/A

Vietata la riproduzione o divulgazione anche parziale o per estratto senza autorizzazione scritta di TEN PROJECT S.r.l.

REV	DATA	REDAZIONE	CONTROLLO/APPROVAZIONE	DESCRIZIONE
00	NOV 2015	Ing.	Ing.	EMISSIONE PROGETTO DEFINITIVO