




Pianta con indicazione dei punti del rilievo

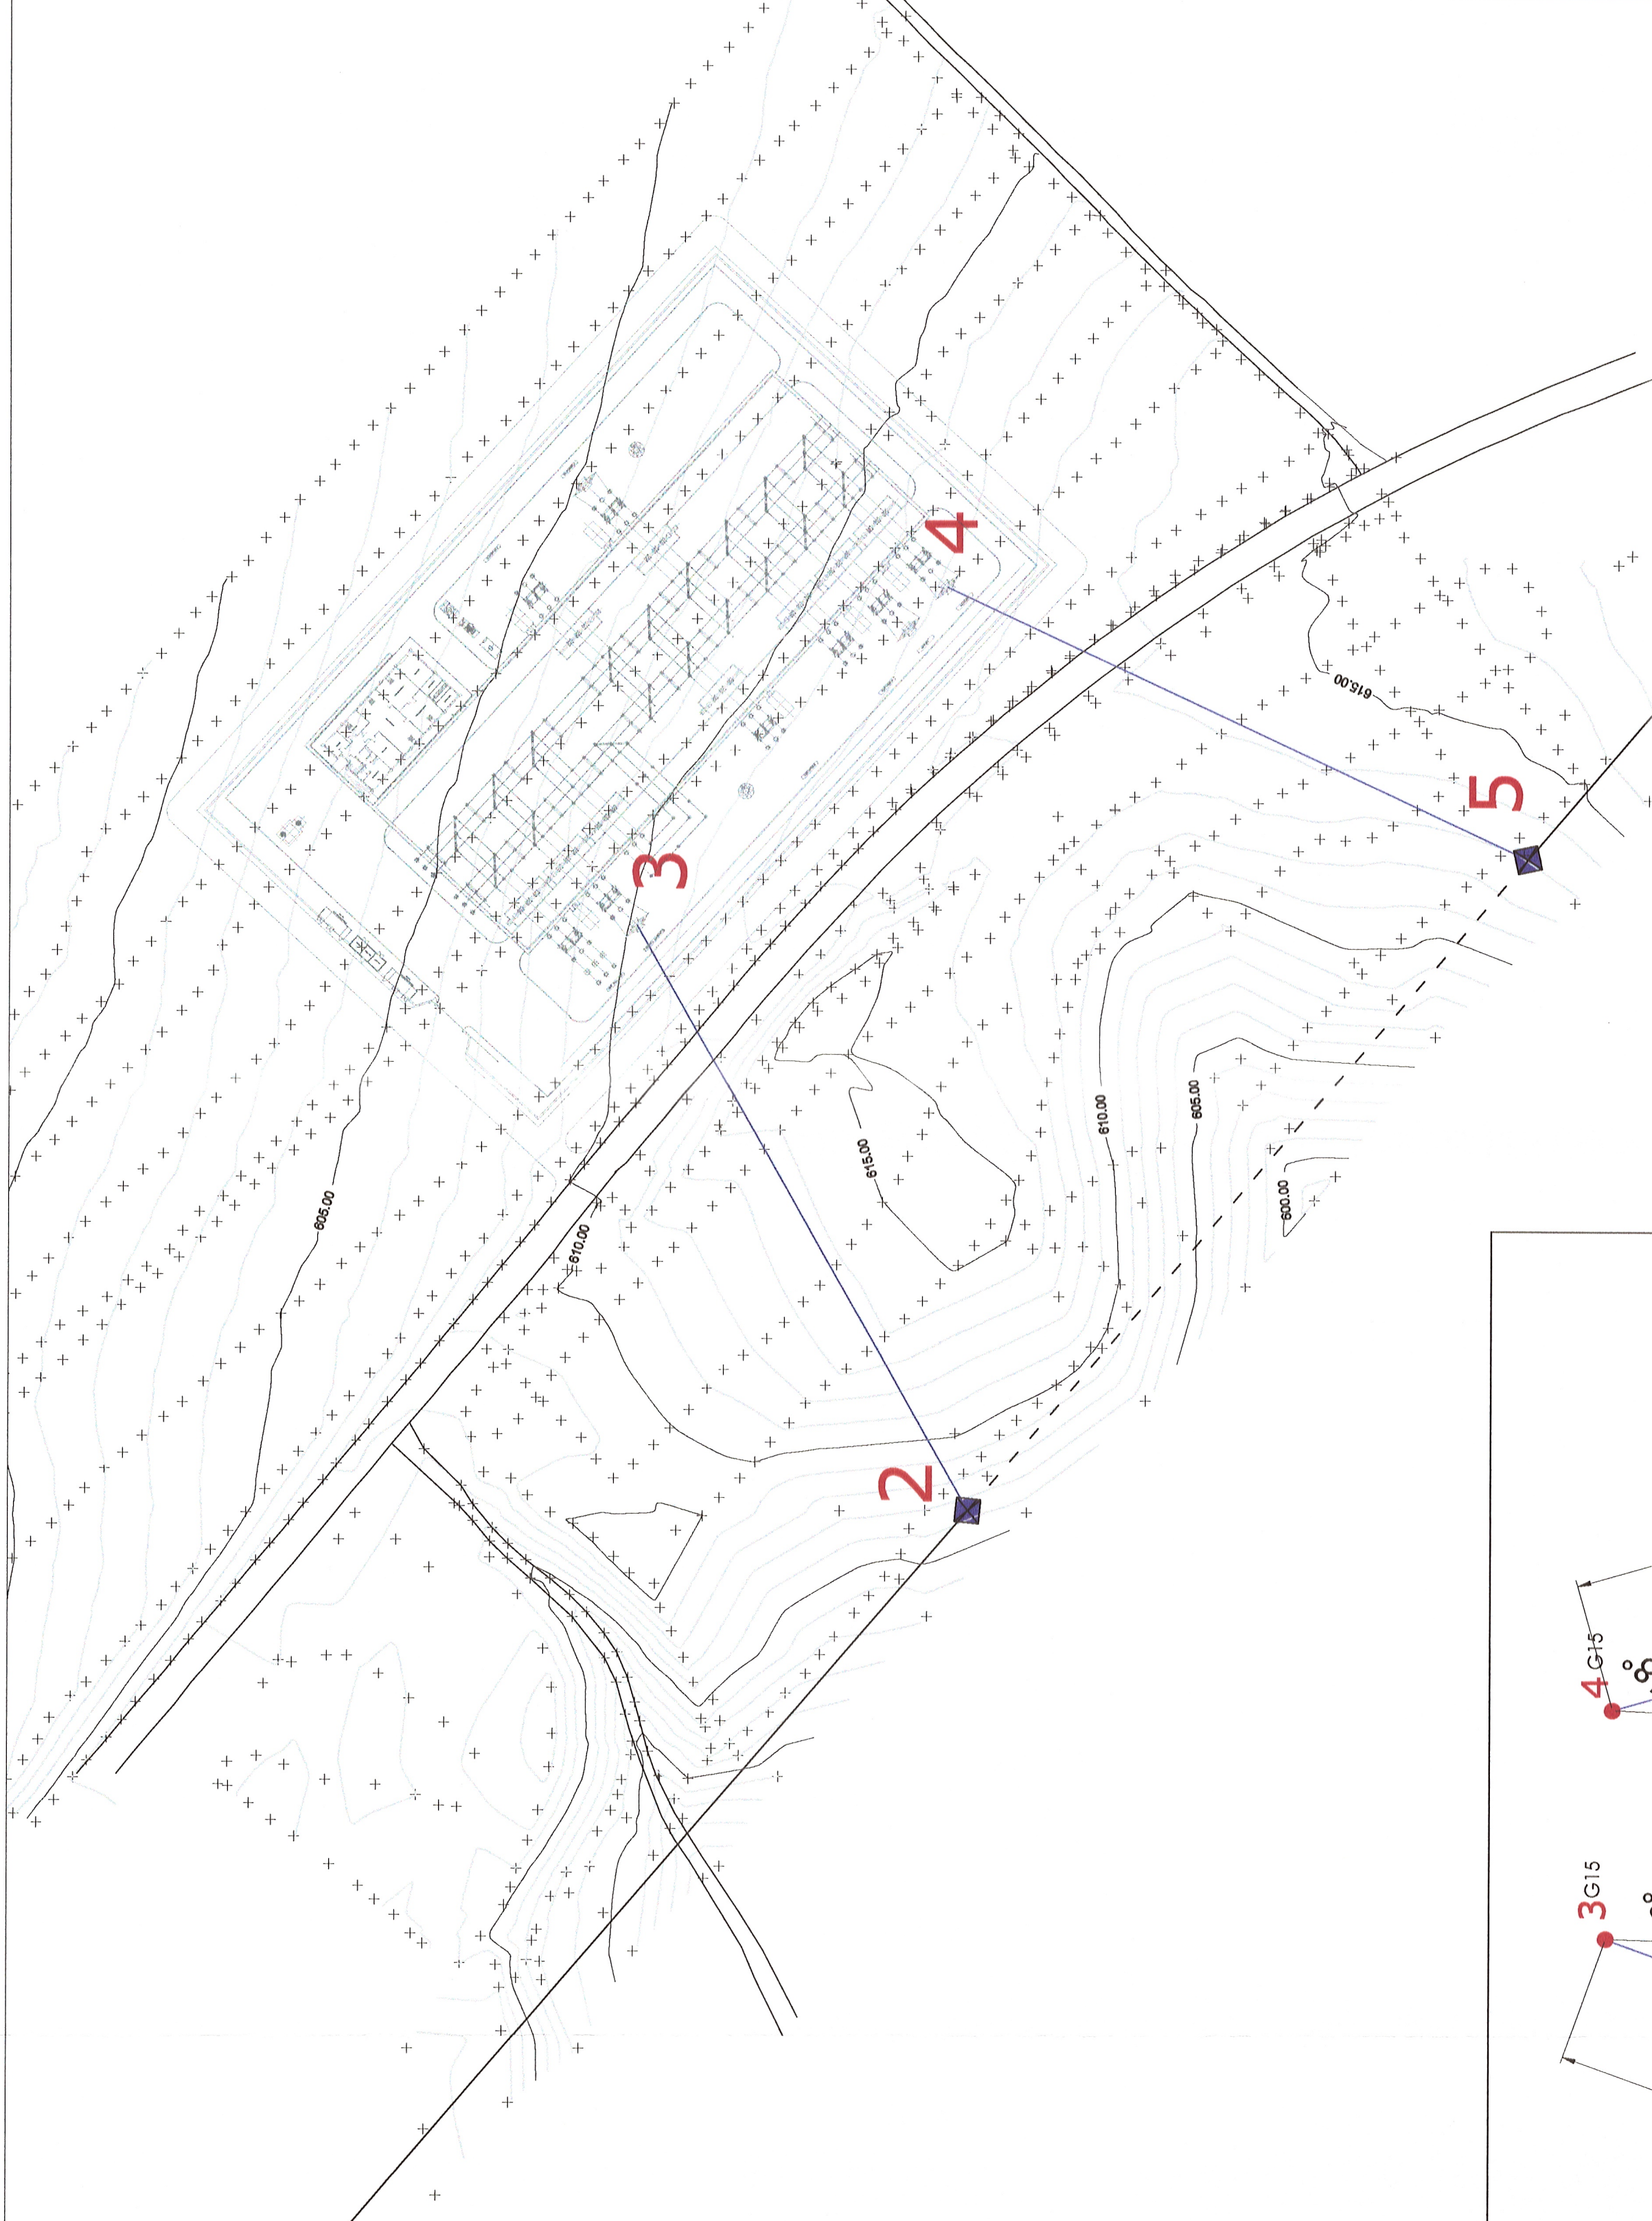

Schema dei raccordi

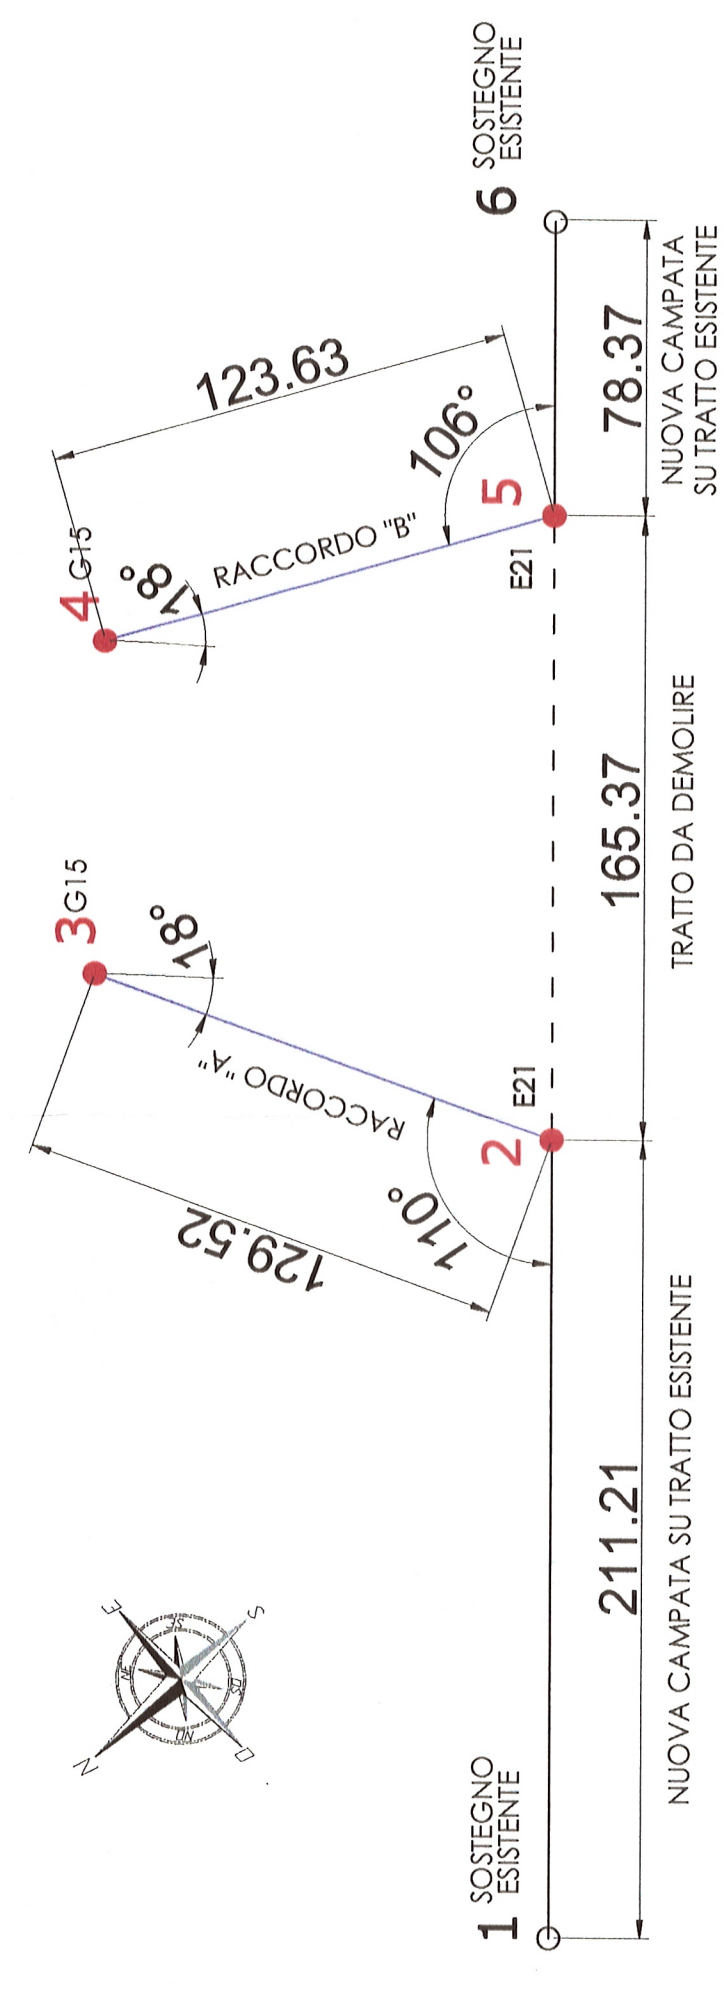

- NUOVO SOSTEGNO RACCORDI LINEA ELETTRICA 150 KV "FORENZA MASCHITO - GENZANO"
- SOSTEGNO ESISTENTE LINEA ELETTRICA 150 KV "FORENZA MASCHITO - GENZANO"
- NUOVI RACCORDI ALLA LINEA ELETTRICA 150 KV "FORENZA MASCHITO - GENZANO"
- LINEA ELETTRICA ESISTENTE 150 KV "FORENZA MASCHITO - GENZANO"


**Veronagest**  
 REGIONE BASILICATA  
 Comuni di Banzi, Palazzo San Gervasio e Genzano di Lucania (PZ)

15/6/2014  
 3/7/2014



## Parco Eolico Piano delle Tavole


### VARIANTE OPERE RTN (AU D.D. 528/2013)

PROGETTAZIONE




**TEN PROJECT S.r.l.**  
 Via Pa. e Cesarelli, 01  
 02018 San Gemini (TR)  
 P.I. 01465540623  
 info@tenproject.it

<b>PROGETTO DEFINITIVO</b>	
DATA : Novembre 2013 AGGIORN. : 01	SCALA : 1:1000
RTN.c.5.1      RACCORDI 150 KV STUDIO PIANO ALTIMETRICO RACCORDI - PIANTA	
VRG WIND 127 SH	



Progettisti: Ing. Vittorio IACONO  
Arch. Nicola TIRELLI

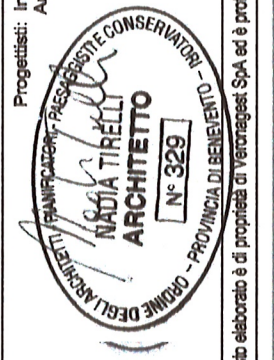

Referenti: Ing. Federico MARCO BIGNARDI      N° ISCRIZ.:  
 Capom. Michele BENEDETTO      13366

Questo elaborato è di proprietà di Veronagest Spa ed è protetto ai termini di legge

REV.	DATA	REDAZIONE	firmata	setto	sigla	firmata	DESCRIZIONE
01	DIC 2013	RC	DN	PSE	DN	REVISIONE BENESTARE TERNA	
00	NOV 2013	MO	DN	PSE	DN	VARIANTE OPERE RTN (AU D.D. 528/2013)	