



Pianta con indicazione dei punti del rilievo

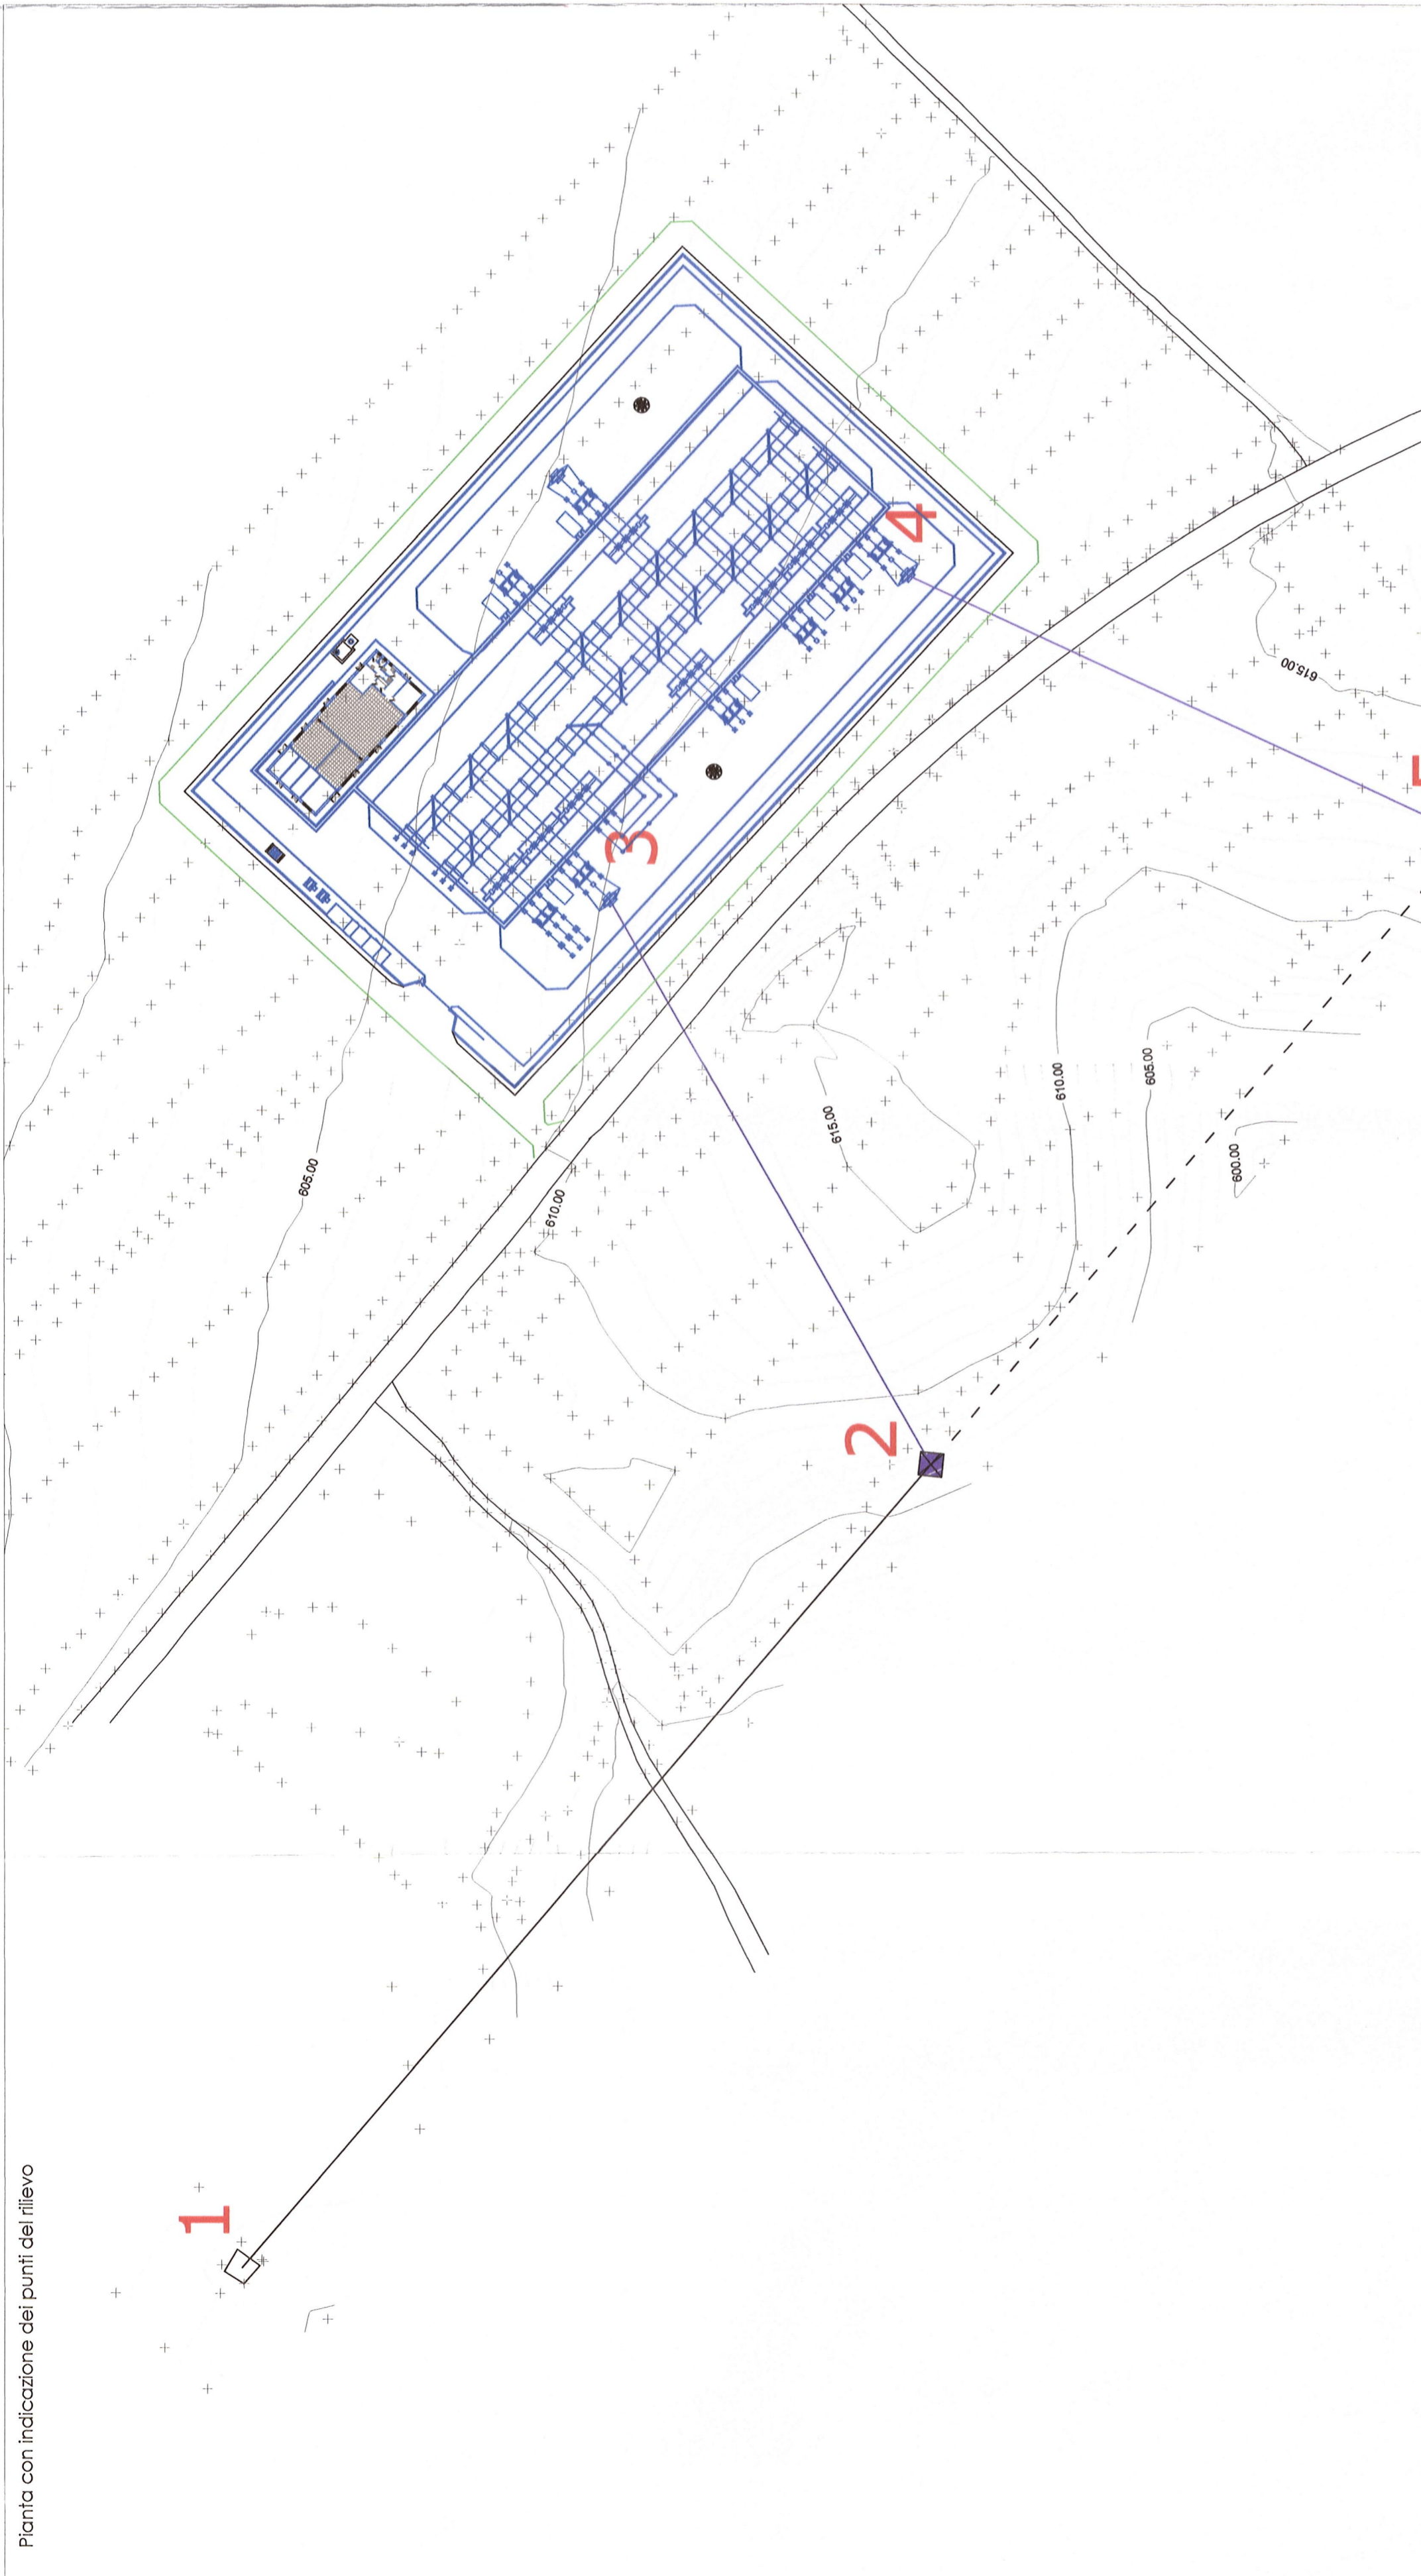

Schema dei raccordi

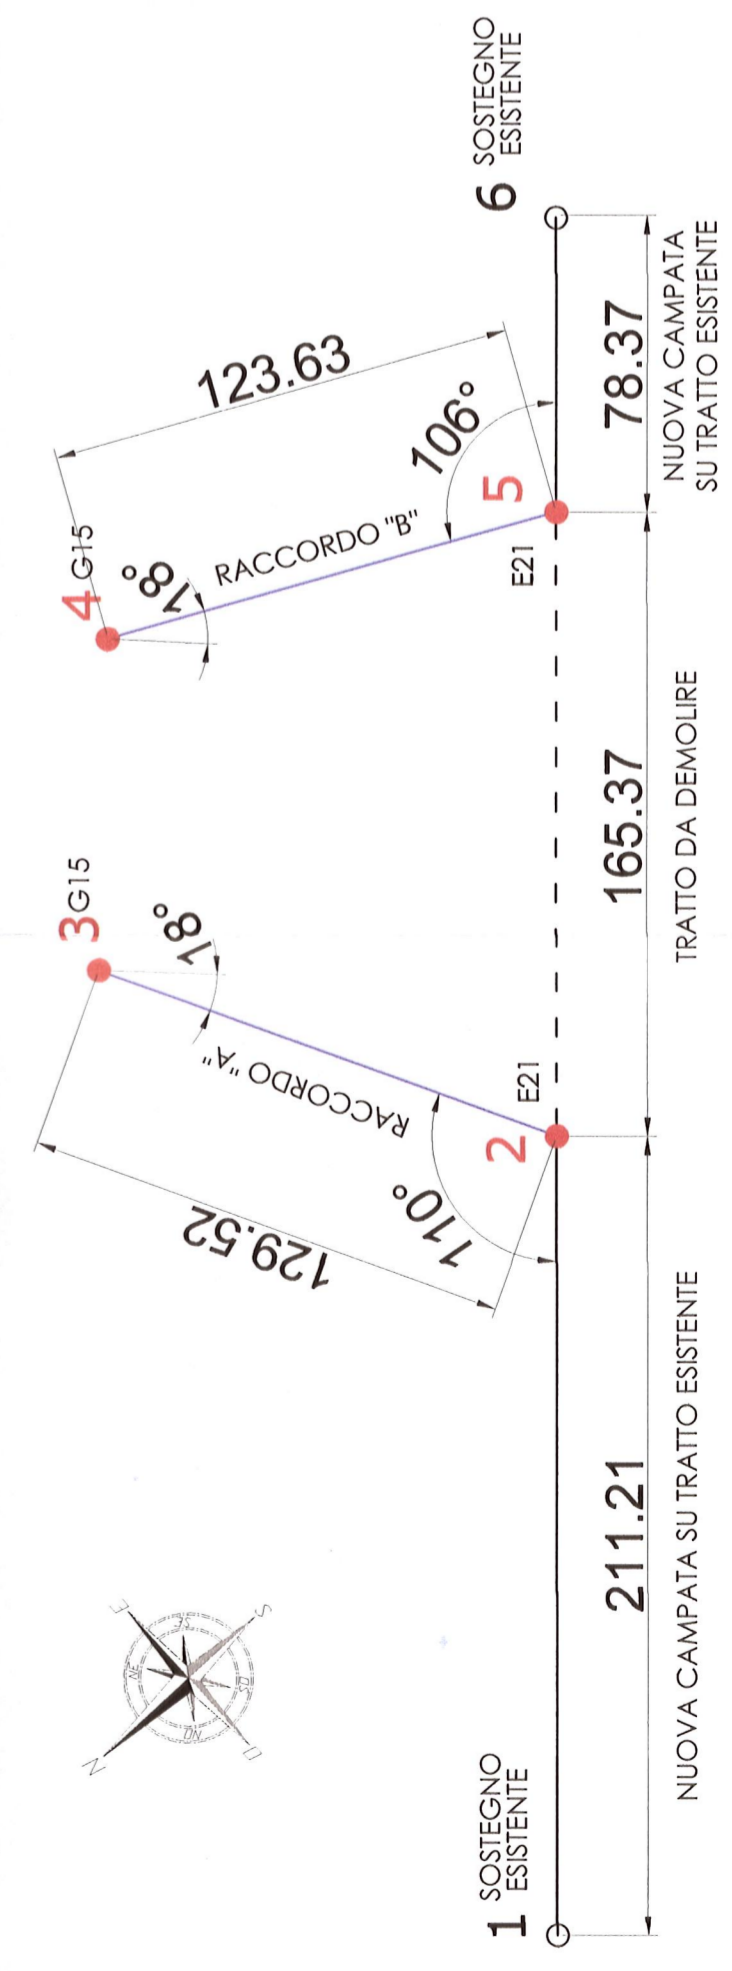

- NUOVO SOSTEGNO RACCORDI LINEA ELETTRICA 150 KV "FORENZA MASCHITO - GENZANO"
- SOSTEGNO ESISTENTE LINEA ELETTRICA 150 KV "FORENZA MASCHITO - GENZANO"
- NUOVI RACCORDI ALLA LINEA ELETTRICA 150 KV "FORENZA MASCHITO - GENZANO"
- LINEA ELETTRICA ESISTENTE 150 KV "FORENZA MASCHITO - GENZANO"

**Veronagest**  
 REGIONE BASILICATA  
 Comuni di Banzi, Palazzo San Gervasio e Genzano di Lucania (PZ)



**Parco Eolico Piano delle Tavole**  
 VARIANTE OPERE RTN (AU D.D. 528/2013)

PROGETTAZIONE  
**TENPROJECT**  
 TEN PROJECT S.r.l.  
 Via A. De Gasperi 61  
 82018 San Giorgio Del Sannio (BN)  
 P.I. 01465940623  
 info@tenproject.it

**PROGETTO DEFINITIVO**  
 DATA : Novembre 2013  
 AGGIORN. :  
 SCALA : 1:1000

RTN.c.5.1 RACCORDI 150 KV  
 STUDIO PIANO ALTIMETRICO RACCORDI - PIANTA

VRG WIND 127 S1

Proprietari: Ing. Vittorio IACONO  
 Arch. Nadia TIRELLI

ING. ARCH. VITTORIO IACONO  
 N° 3309  
 N° ISCRIZ.: 13366

Referenti: Ing. Federico Merola FIORINO  
 Geom. Michele BENEDETTO

REV.	DATA	sigla	firma	setto	sigla	firma	DESCRIZIONE
00	NOV 2013						VARIANTE OPERE RTN (AU D.D. 528/2013)
							CONTROLLO-EMISSIONE