




RACCORDI A 150 KV FORENZA MASCHITO - GENZANO  
Campata linea esistente con sostegni di derivazione

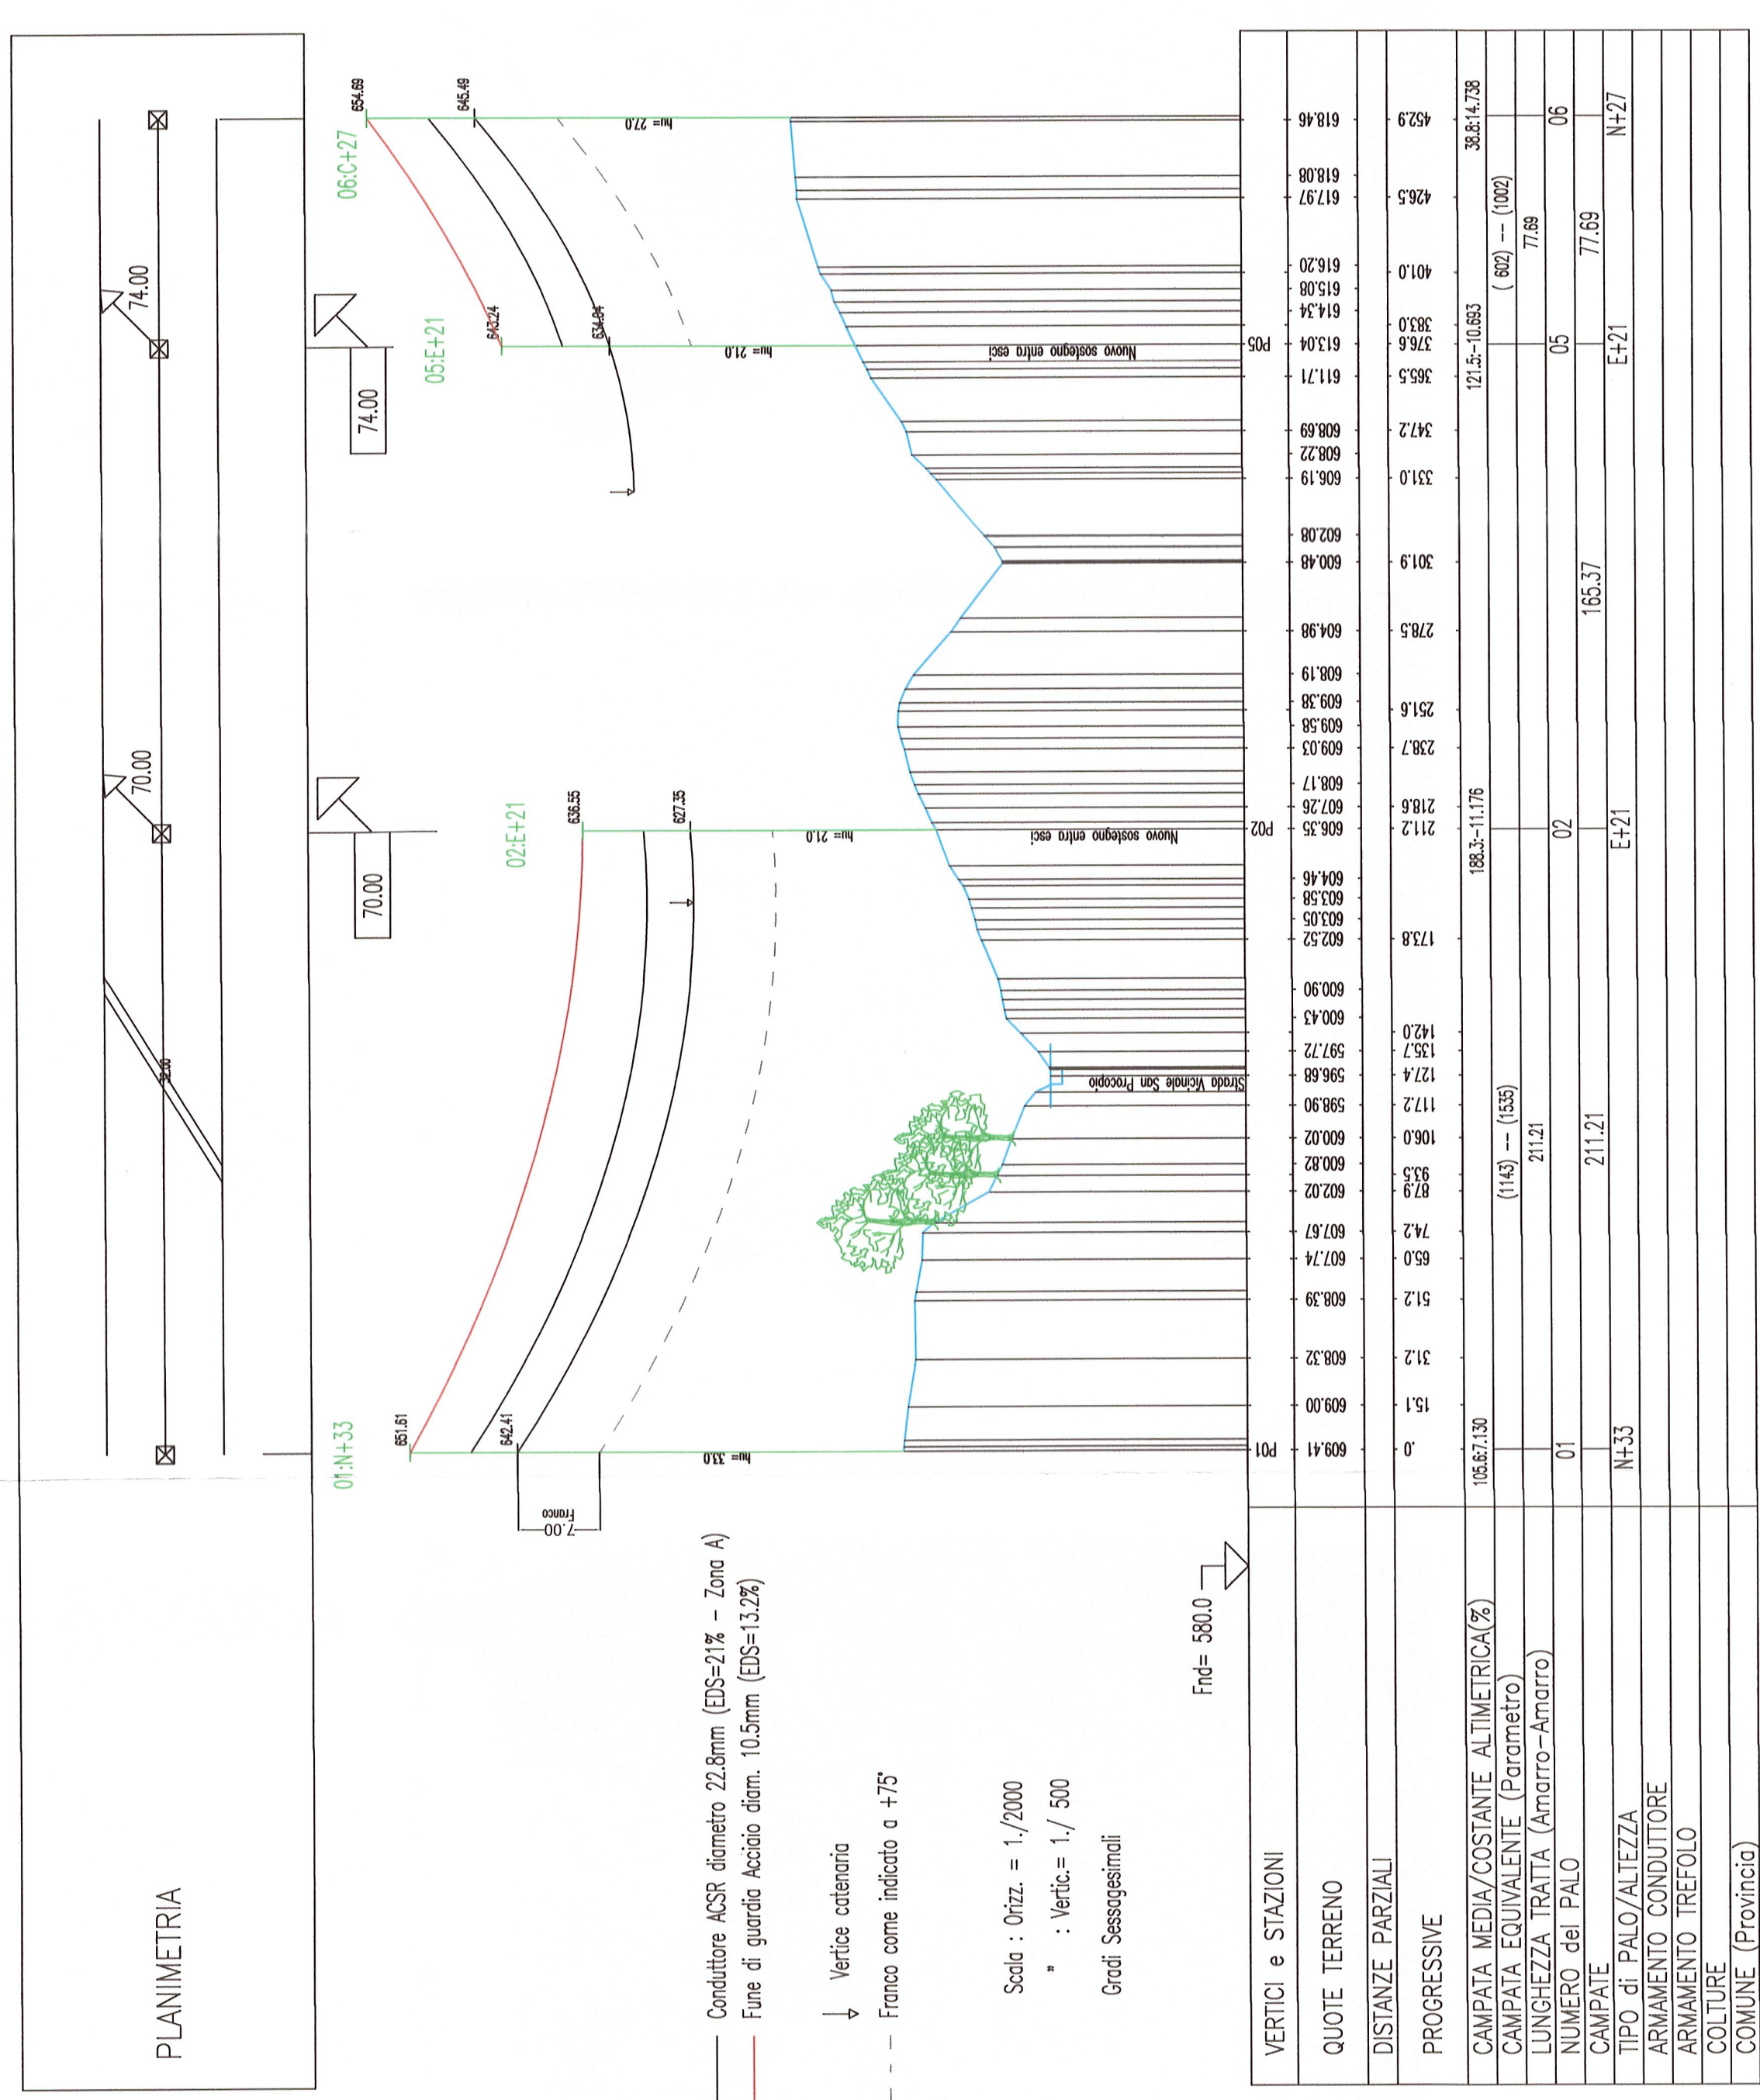

RACCORDI A 150 KV FORENZA MASCHITO - GENZANO

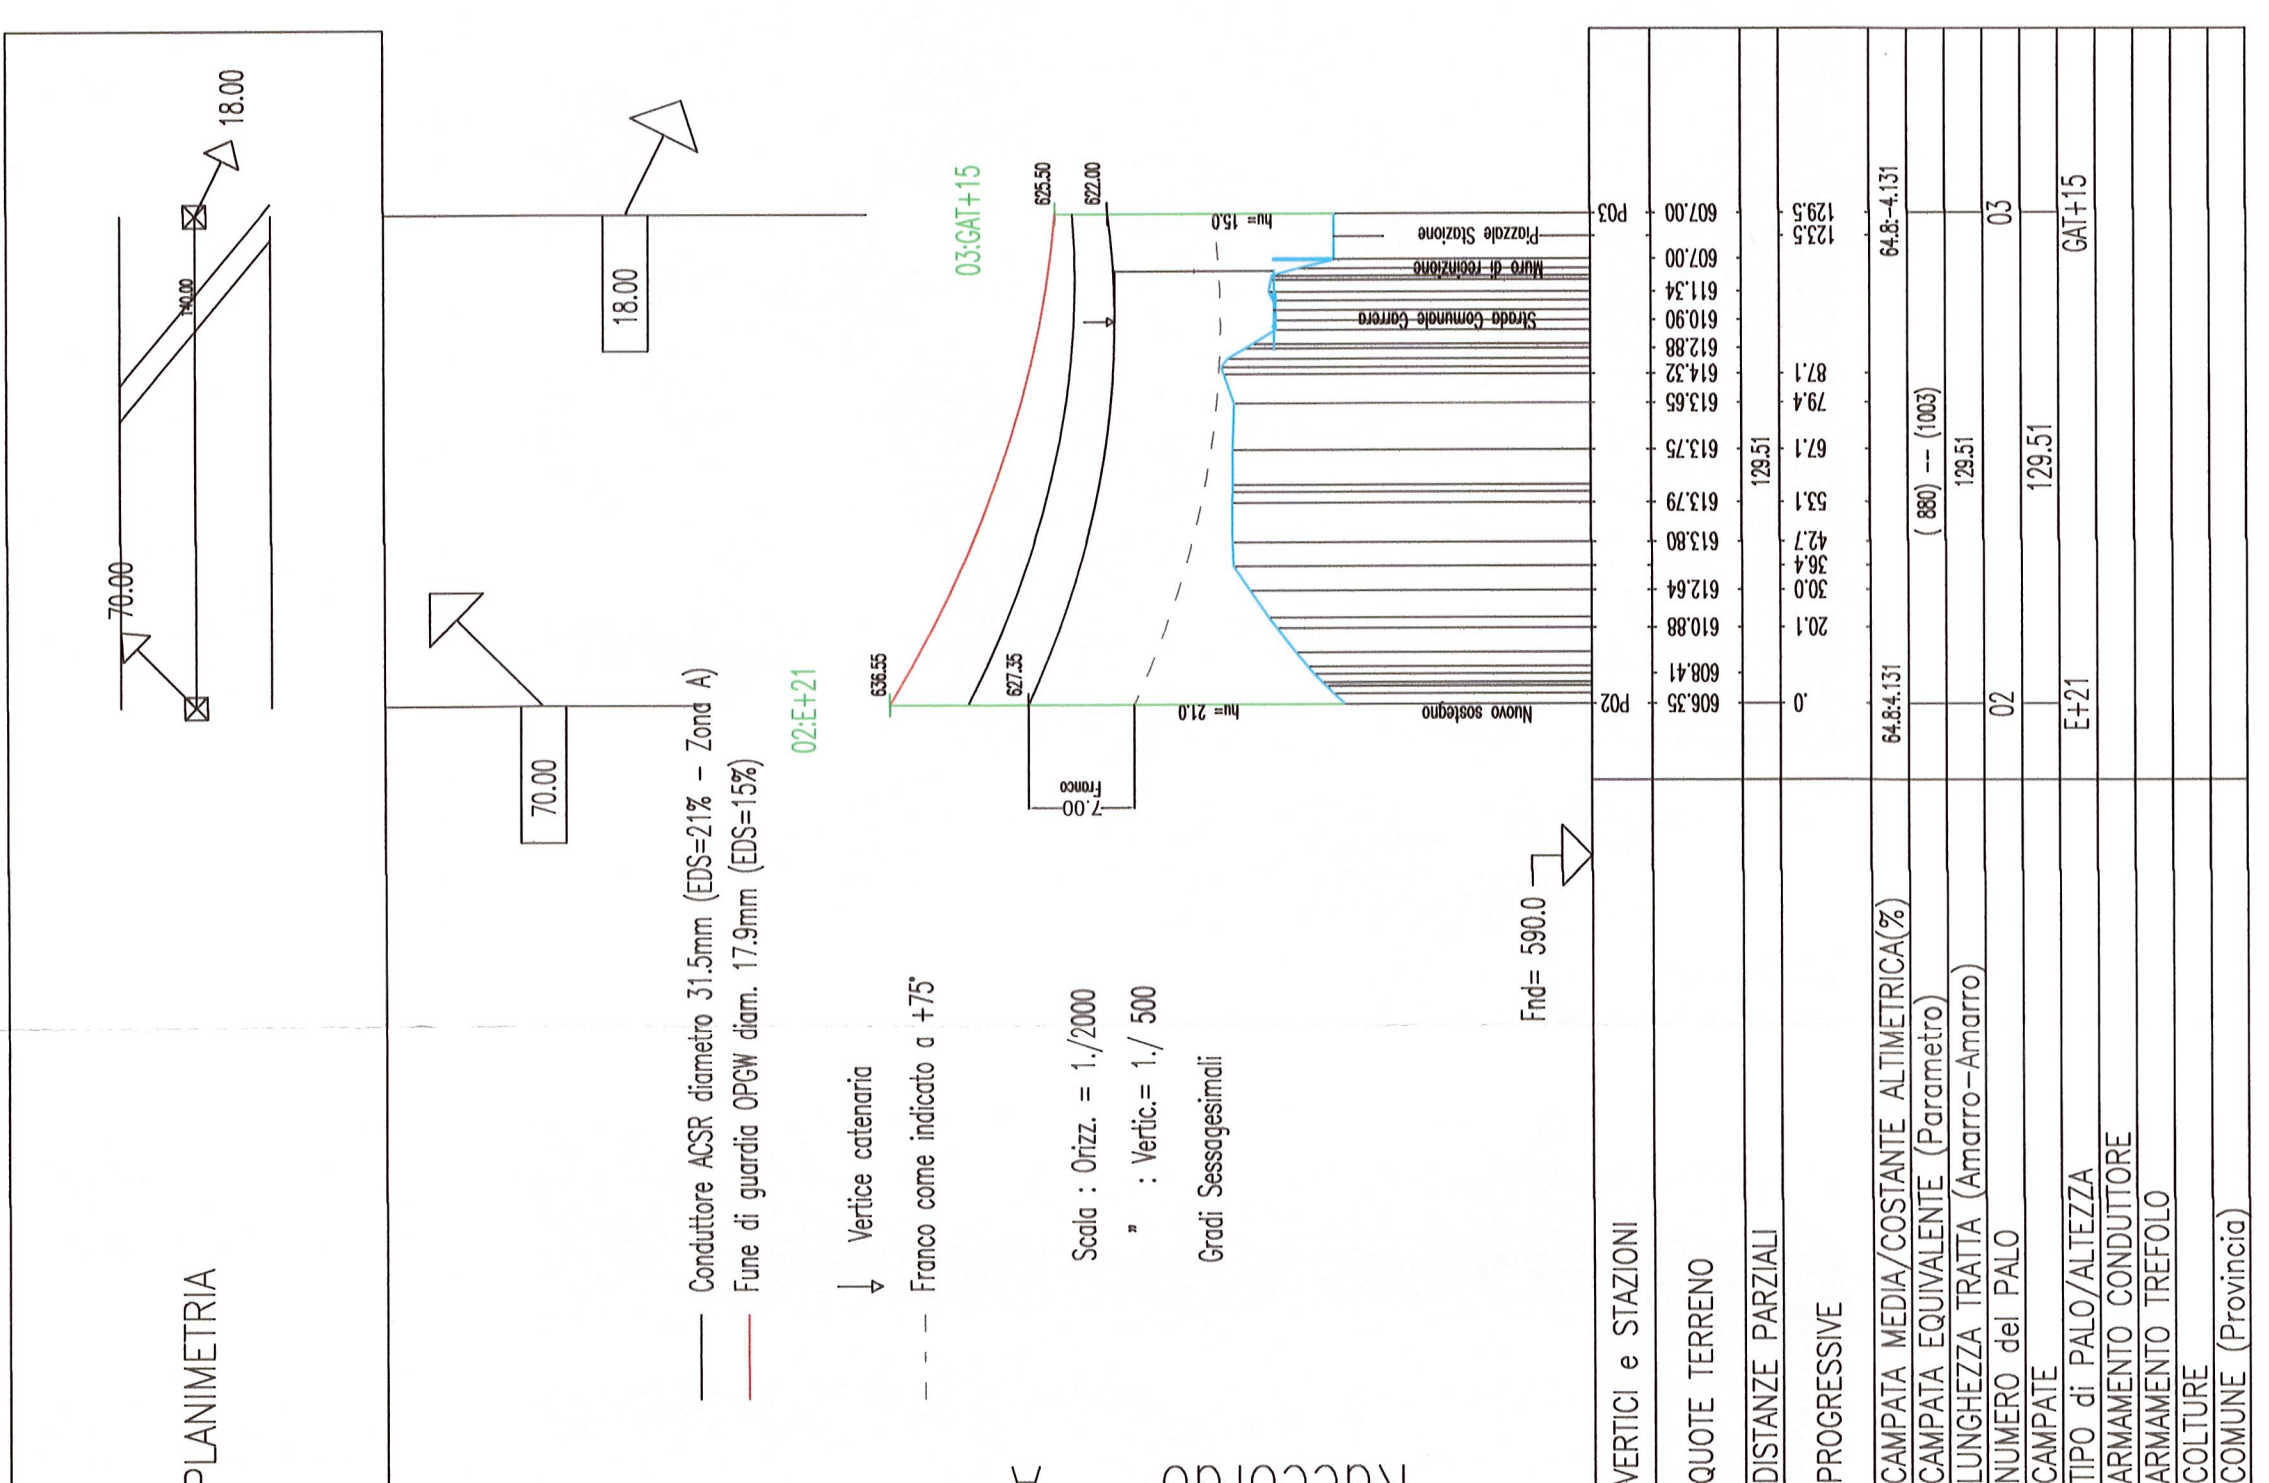

RACCORDI A 150 KV FORENZA MASCHITO - GENZANO

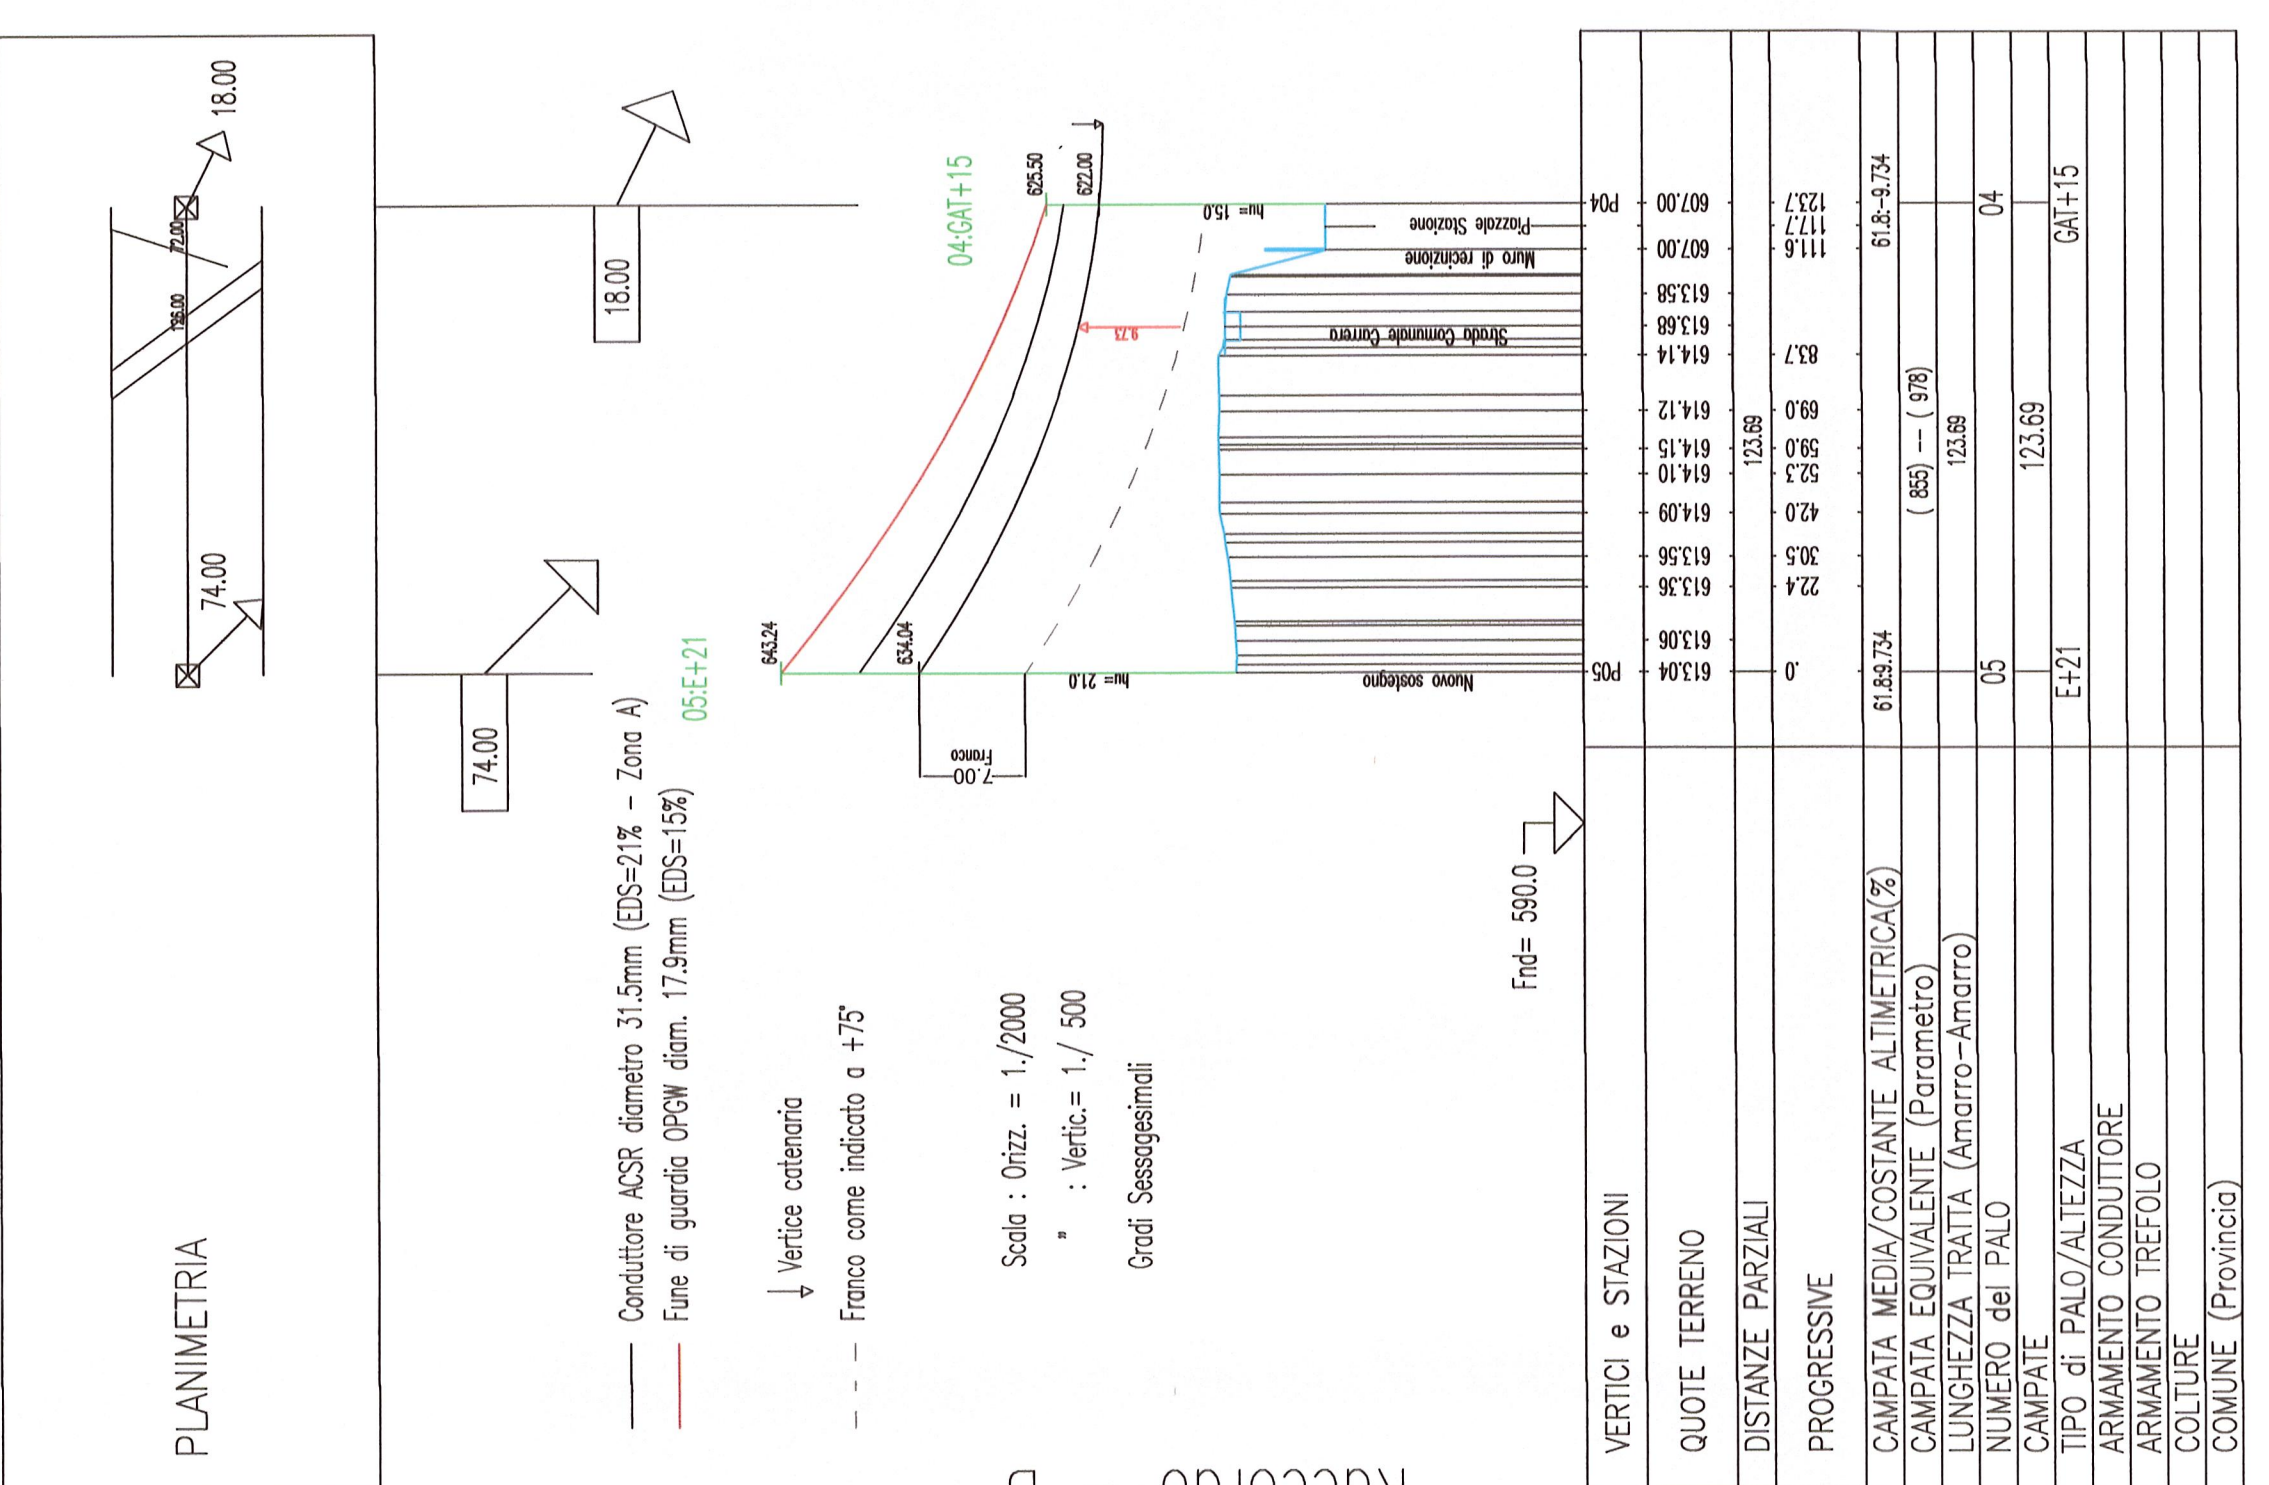

**Veronagest**  
 REGIONE BASILICATA  
 Comuni di Banzi, Palazzo San Gervasio e Genzano di Lucania (PZ)

**TEN PROJECT S.r.l.**  
 Via A. De Gasperi 61  
 80118 San Giuseppe Vesuviano (NA)  
 Tel. 081 5460000  
 info@tenproject.it

**Parco Eolico Piano delle Tavole**  
 VARIANTE OPERE RTN (AU D.D. 528/2013)

PROGETTAZIONE

**TENPROJECT**

DATA : Novembre 2013  
 ASSORI :  
 SCALA : 1:200

PROGETTO DEFINITIVO

RTN.c.5.2  
 VRG WIND 127 SH

PROGETTO DEFINITIVO

RTN.c.5.2  
 VRG WIND 127 SH

RACCORDI 150 KV  
 STUDIO PIANO ALTIMETRICO RACCORDI - PROFILO

Proprietari: Ivo, Vittorio ACCIARO  
 Arch. Nadele TIRELLI

Referente: Dott. Paolo Maresca  
 Dott. Michele BRUNETTO

13366

13366

NOV 2013

DATA

DESCRIZIONE

NOV 2013

DATA

DESCRIZIONE