Particolare cavidotto AT interrato

SEZIONE CAVIDOTTO AT SINGOLA TERNA
PERCORSO IN TERRENO
scala 1:20

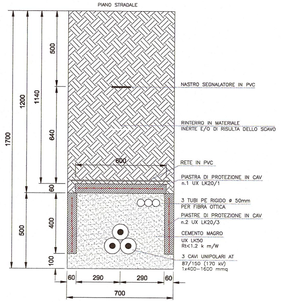

SEZIONE CAVIDOTTO AT SINGOLA TERNA
PERCORSO IN MASSICCIATA
scala 1:20

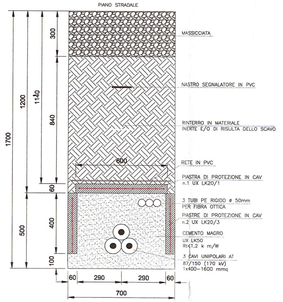

SEZIONE CAVIDOTTO AT SINGOLA TERNA
PERCORSO IN ASFALTO
scala 1:20

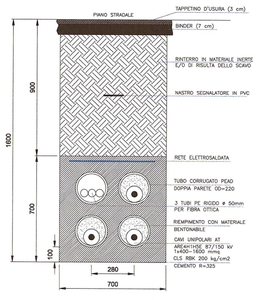

Planimetria e profilo elettromeccanico stallo di consegna Terna - scala 1:100

PROFILO ELETTROMECCANICO A-A:

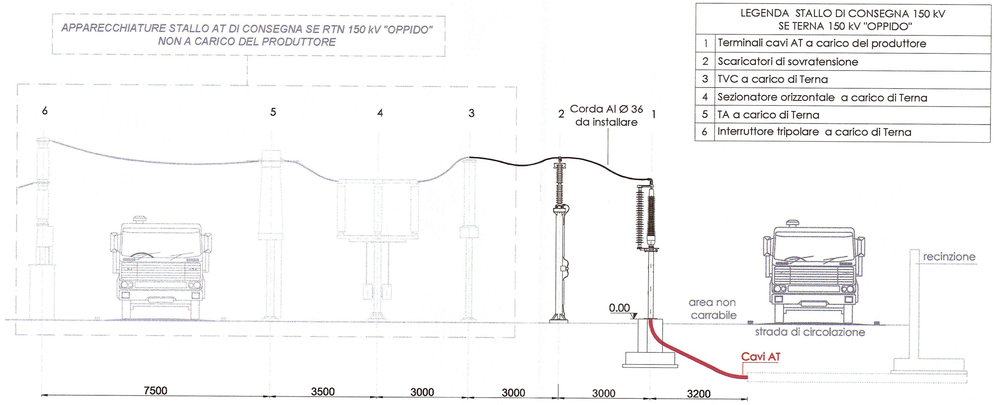

LEGENDA STALLO DI CONSEGNA 150 kV SE TERNA 150 kV "OPPIDO"	
1	Terminali cavi AT a carico del produttore
2	Scaricatori di sovratensione
3	TVC a carico di Terna
4	Sezionatore orizzontale a carico di Terna
5	TA a carico di Terna
6	Interruttore tripolare a carico di Terna

PLANIMETRIA ELETTROMECCANICA:

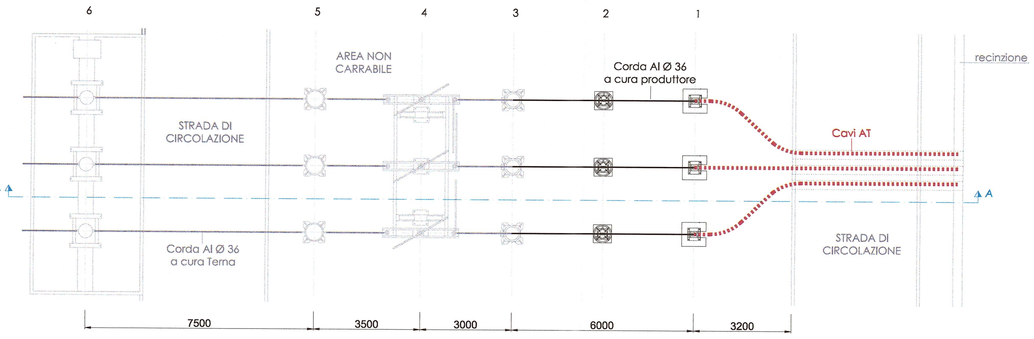

Particolare traliccio AT (n. 50) e risalita cavi AT

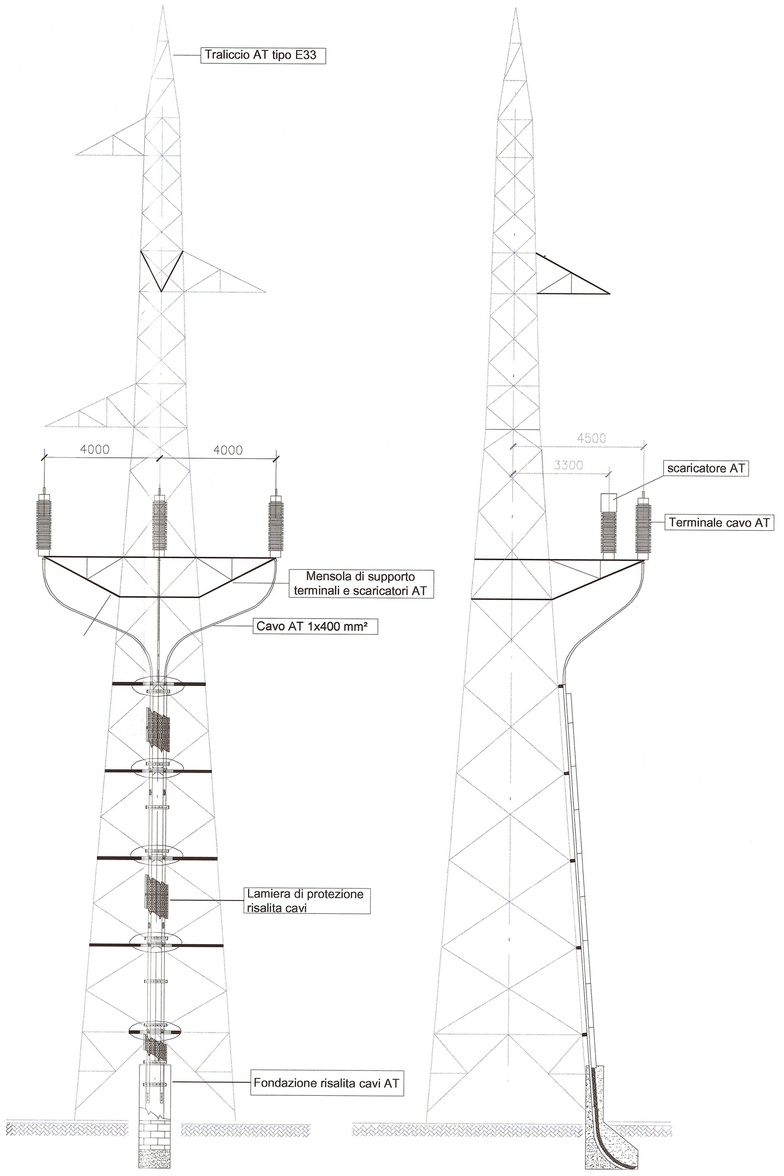

Veronagest

REGIONE BASILICATA

Comuni di Banzi, Palazzo San Gervasio, Genzano di Lucania, Oppido Lucano e Acerenza (PZ)

Parco Eolico Piano delle Tavole

VARIANTE NON SOSTANZIALE OPERE RTN (AU D.D. 552/2014)

PROGETTAZIONE

TENPROJECT

TEN PROJECT S.r.l.
Via A. De Gasperi 61
82018 San Giorgio Del Sannio (BN)
p.i. 01465940623
info@tenproj.it

PROGETTO DEFINITIVO

DATA : OTTOBRE 2017
AGGIORN. :
SCALA : 1:20/1:100

ALLEGATO RTN.b.7.1

PARTICOLARI COSTRUTTIVI SOLUZIONE DI CONNESSIONE ALLA R.T.N. DELLA VARIANTE NON SOSTANZIALE

VRG WIND 127 Srl

Referenti: Ing. Fedele Manolo FIORINO

Progetto per conto di: REGIONE BASILICATA
Dipartimento Ambiente ed Energia
UFFICIO ENERGIA
Art. 12 D. lgs 387/03
DD n. 411/23HE del 31-10-2018
Potenza , in 66 - 11 - 2018 Il Funzionario

ORDINE DEGLI INGEGNERI DELLA PROVINCIA DI POTENZA
DOTT. ING. IACONO VITTORIO
SEZIONE A
SETTORE: CIVILE E AMBIENTALE - INDUSTRIALE - DELL'INFORMAZIONE
N° ISCRIZ.: 1338

Questo elaborato è di proprietà di Veronagest SpA ed è protetto a termini di legge

REV.	DATA	REDAZIONE sigla	REDAZIONE firma	CONTROLLO-EMISSIONE settore	CONTROLLO-EMISSIONE sigla	CONTROLLO-EMISSIONE firma	DESCRIZIONE
02	OTT.2017	RC		PSE	VI		ESIGENZE TECNICHE TERNA
01	LUG.2017	RC		PSE	VI		VARIANTE OPERE RTN (AU D.D. 552 / 2014)