
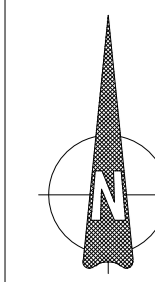


LEGENDA

	Scarpate
	Fossi di guardia
	Tombino circolare DN 800 mm

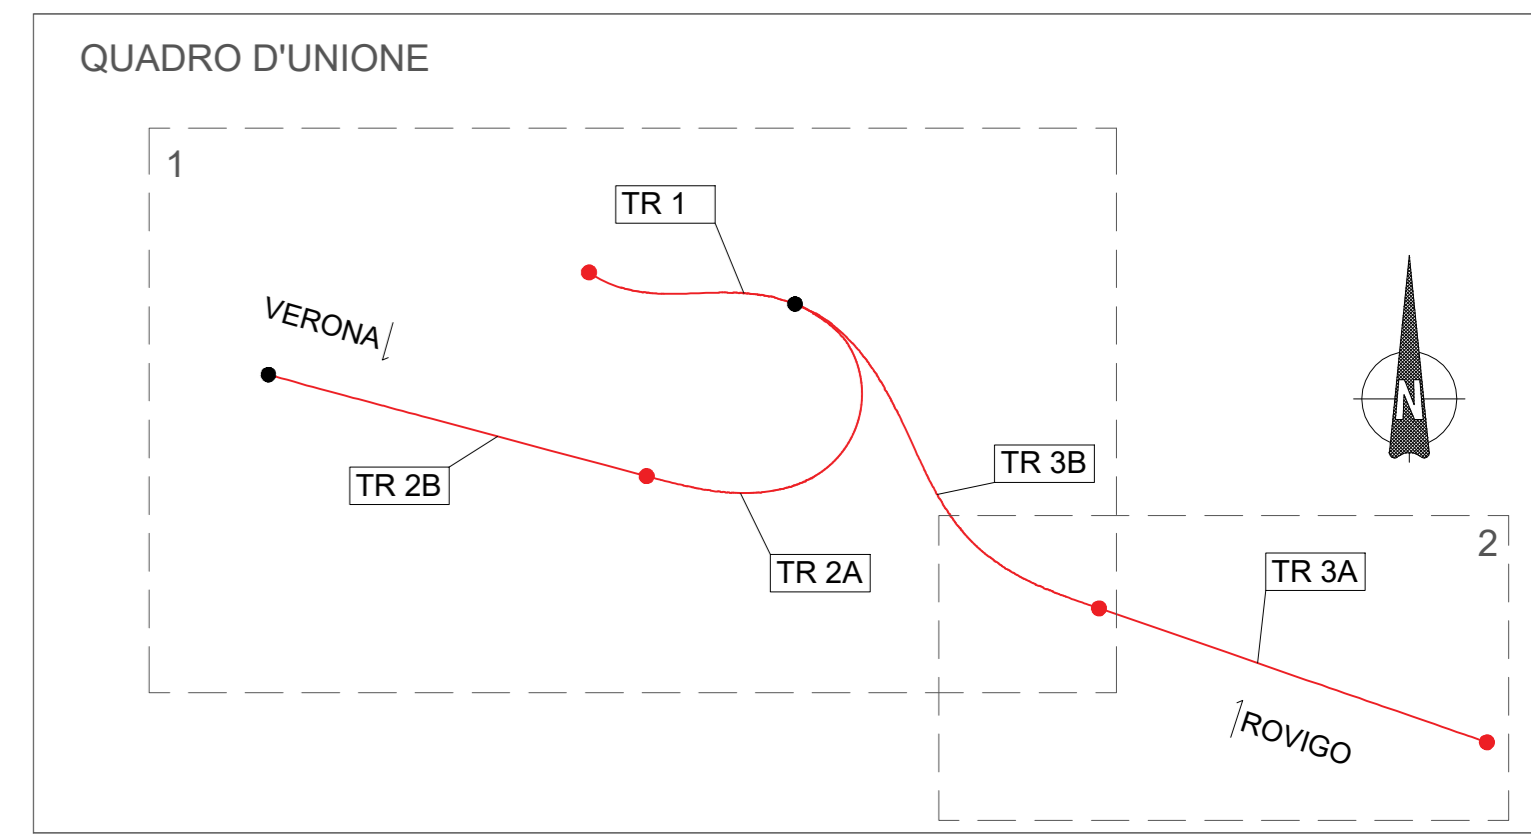

anas
GRUPPO FS ITALIANE

Struttura Territoriale Veneto e Friuli e Venezia Giulia
Area Gestione Rete Veneto
Via E. Matteotti, 45 - 30173 Venezia Mestre T. [+39] 041 2911411 - F. [+39] 041 5317321
Pec anas.veneto@postacert.stradanas.it - www.stradanas.it

S.S. n. 434 "TRANSPOLESANA"
Lavori di adeguamento funzionale degli svincoli e delle curve di accelerazione/decelerazione
- Svincolo Cà degli Oppi -

PROGETTO DEFINITIVO

PROGETTISTA Ing. Marco Meneguzzi	RESPONSABILE INTEGRAZIONE PRESTAZIONI SPECIALISTICHE Ing. Oreste Mariani	RLT.A. DI PROGETTAZIONE Mediterranea
COORDINATORE PER LA SICUREZZA IN FASE DI PROGETTAZIONE Ing. Marco Meneguzzi	DEC Ing. Giuseppe Millesi	VISTO RESP. DEL PROCEDIMENTO Ing. Umberto Vassallo
PROTOCOLLO 1620	DATA Maggio 2022	

PROGETTO STRADALE
Planimetria di progetto

CODICE PROGETTO	NOME FILE	REVISIONE	SCALA
PROGETTO D P V E 0 1 D 2 1 3 7	ELAB. V O O P S O O T R A P P O 1	A	-
D			
C			
B			
A	Prima emissione	23/05/2022	E. Turina M. Meneguzzi S. Muffato
REV.	DESCRIZIONE	DATA	REDATTO VERIFICATO APPROVATO