


LEGENDA

- SUPERFICIE DA ESPROPRIARE
- LIMITE ESPROPRIO

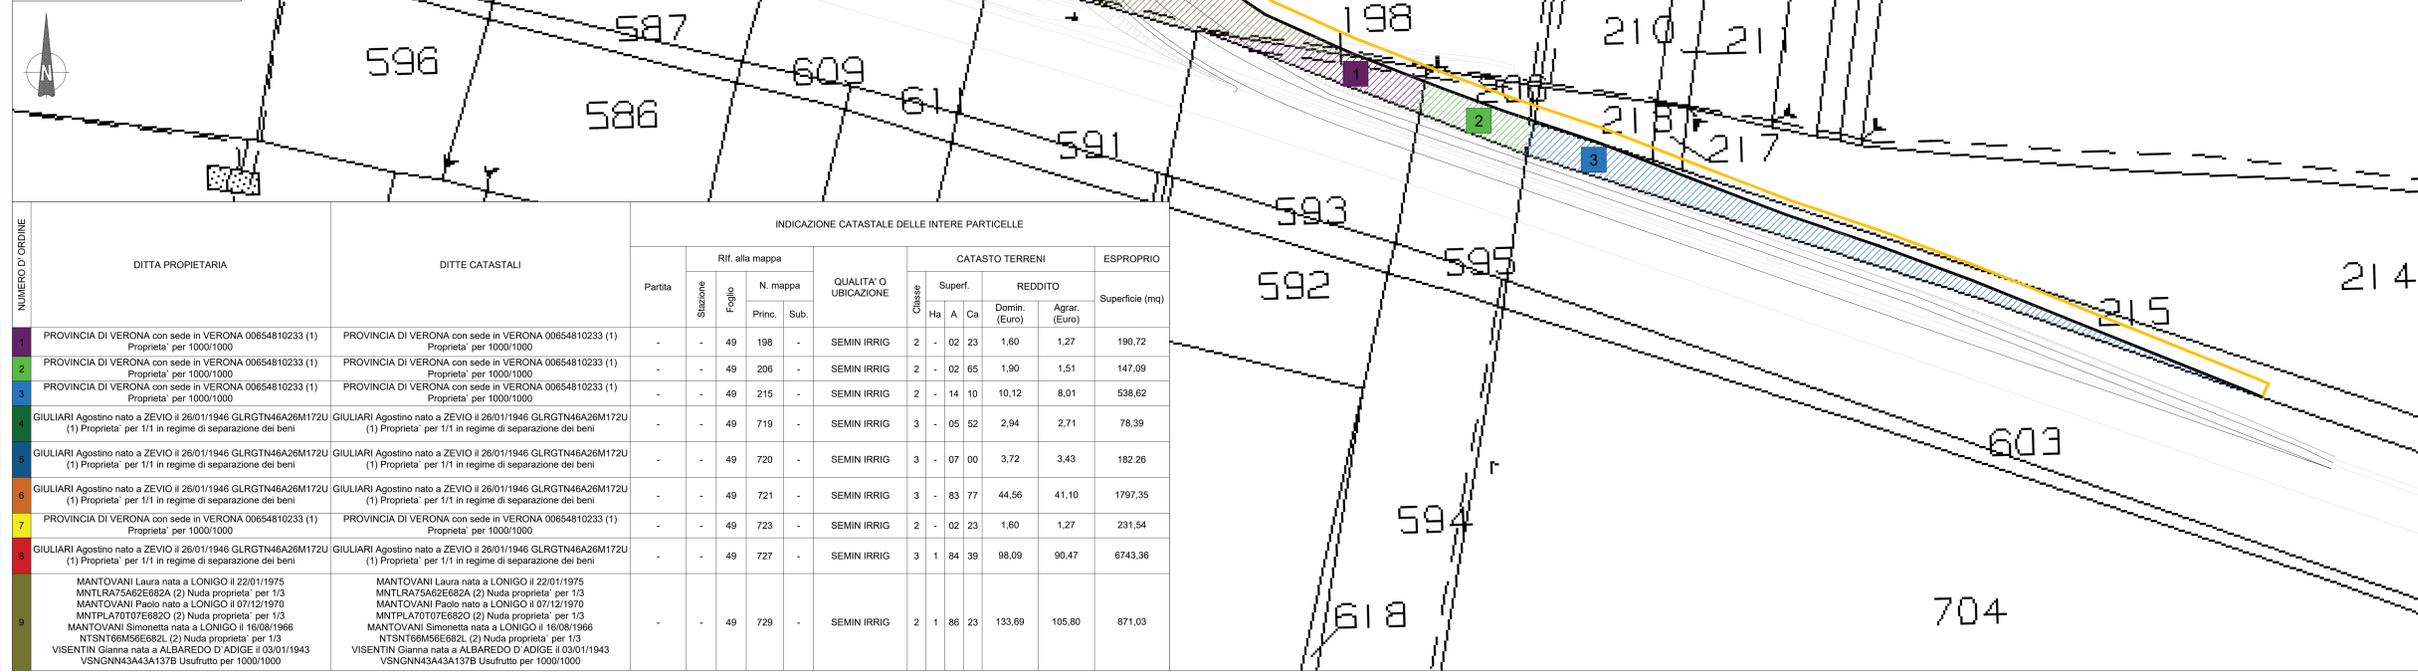

ananas
GRUPPO FS ITALIANE

Struttura Territoriale Veneto e Friuli e Venezia Giulia
Area Gestione Rete Veneto
Via E. Matteotti, 43 - 30173 Venezia Mestre T. +39 041 2911411 - F. +39 041 5317201
Pec: anas.veneto@postacert.stradanias.r - www.stradanias.r

S.S. n. 434 "TRANSPOLESANA"
Lavori di adeguamento funzionale degli svincoli e delle corsie di accelerazione/decelerazione
- Svincolo Cà degli Oppi -

PROGETTO DEFINITIVO

PROGETTISTA Ing. Marco Meneguzzi	RESPONSABILE E INTEGRAZIONE PRESTAZIONI SPECIALISTICHE Ing. Stefano Mulato	RLT. di PROGETTAZIONE Michele
COORDINATORE PER LA SICUREZZA IN FASE DI PROGETTAZIONE Ing. Marco Meneguzzi		
DEC Ing. Giuseppe Milioni		
VISTO/RESP. DEL PROCEDIMENTO Ing. Umberto Vassallo		
PROTOCOLLO 162V	DATA Maggio 2022	
ELABORATO		
ESPROPRI Planimetria catastale		
CODICE PROGETTO DPVE01D2137	NOME FILE CODICE ELAB. V00E500ESPPO1	REVISIONE A
PROGETTO D	PRIMA EMISIONE	23/05/2022
C		
B		
A		
REV.	DESCRIZIONE	DATA
		REDDATO
		VERIFICATO
		APPROVATO