


Legenda

Opera 1

- Nuova SE RTN 150/36 kV di Cerignola
- Nuova SE RTN 150/36 kV di Cerignola - Viabilità di accesso

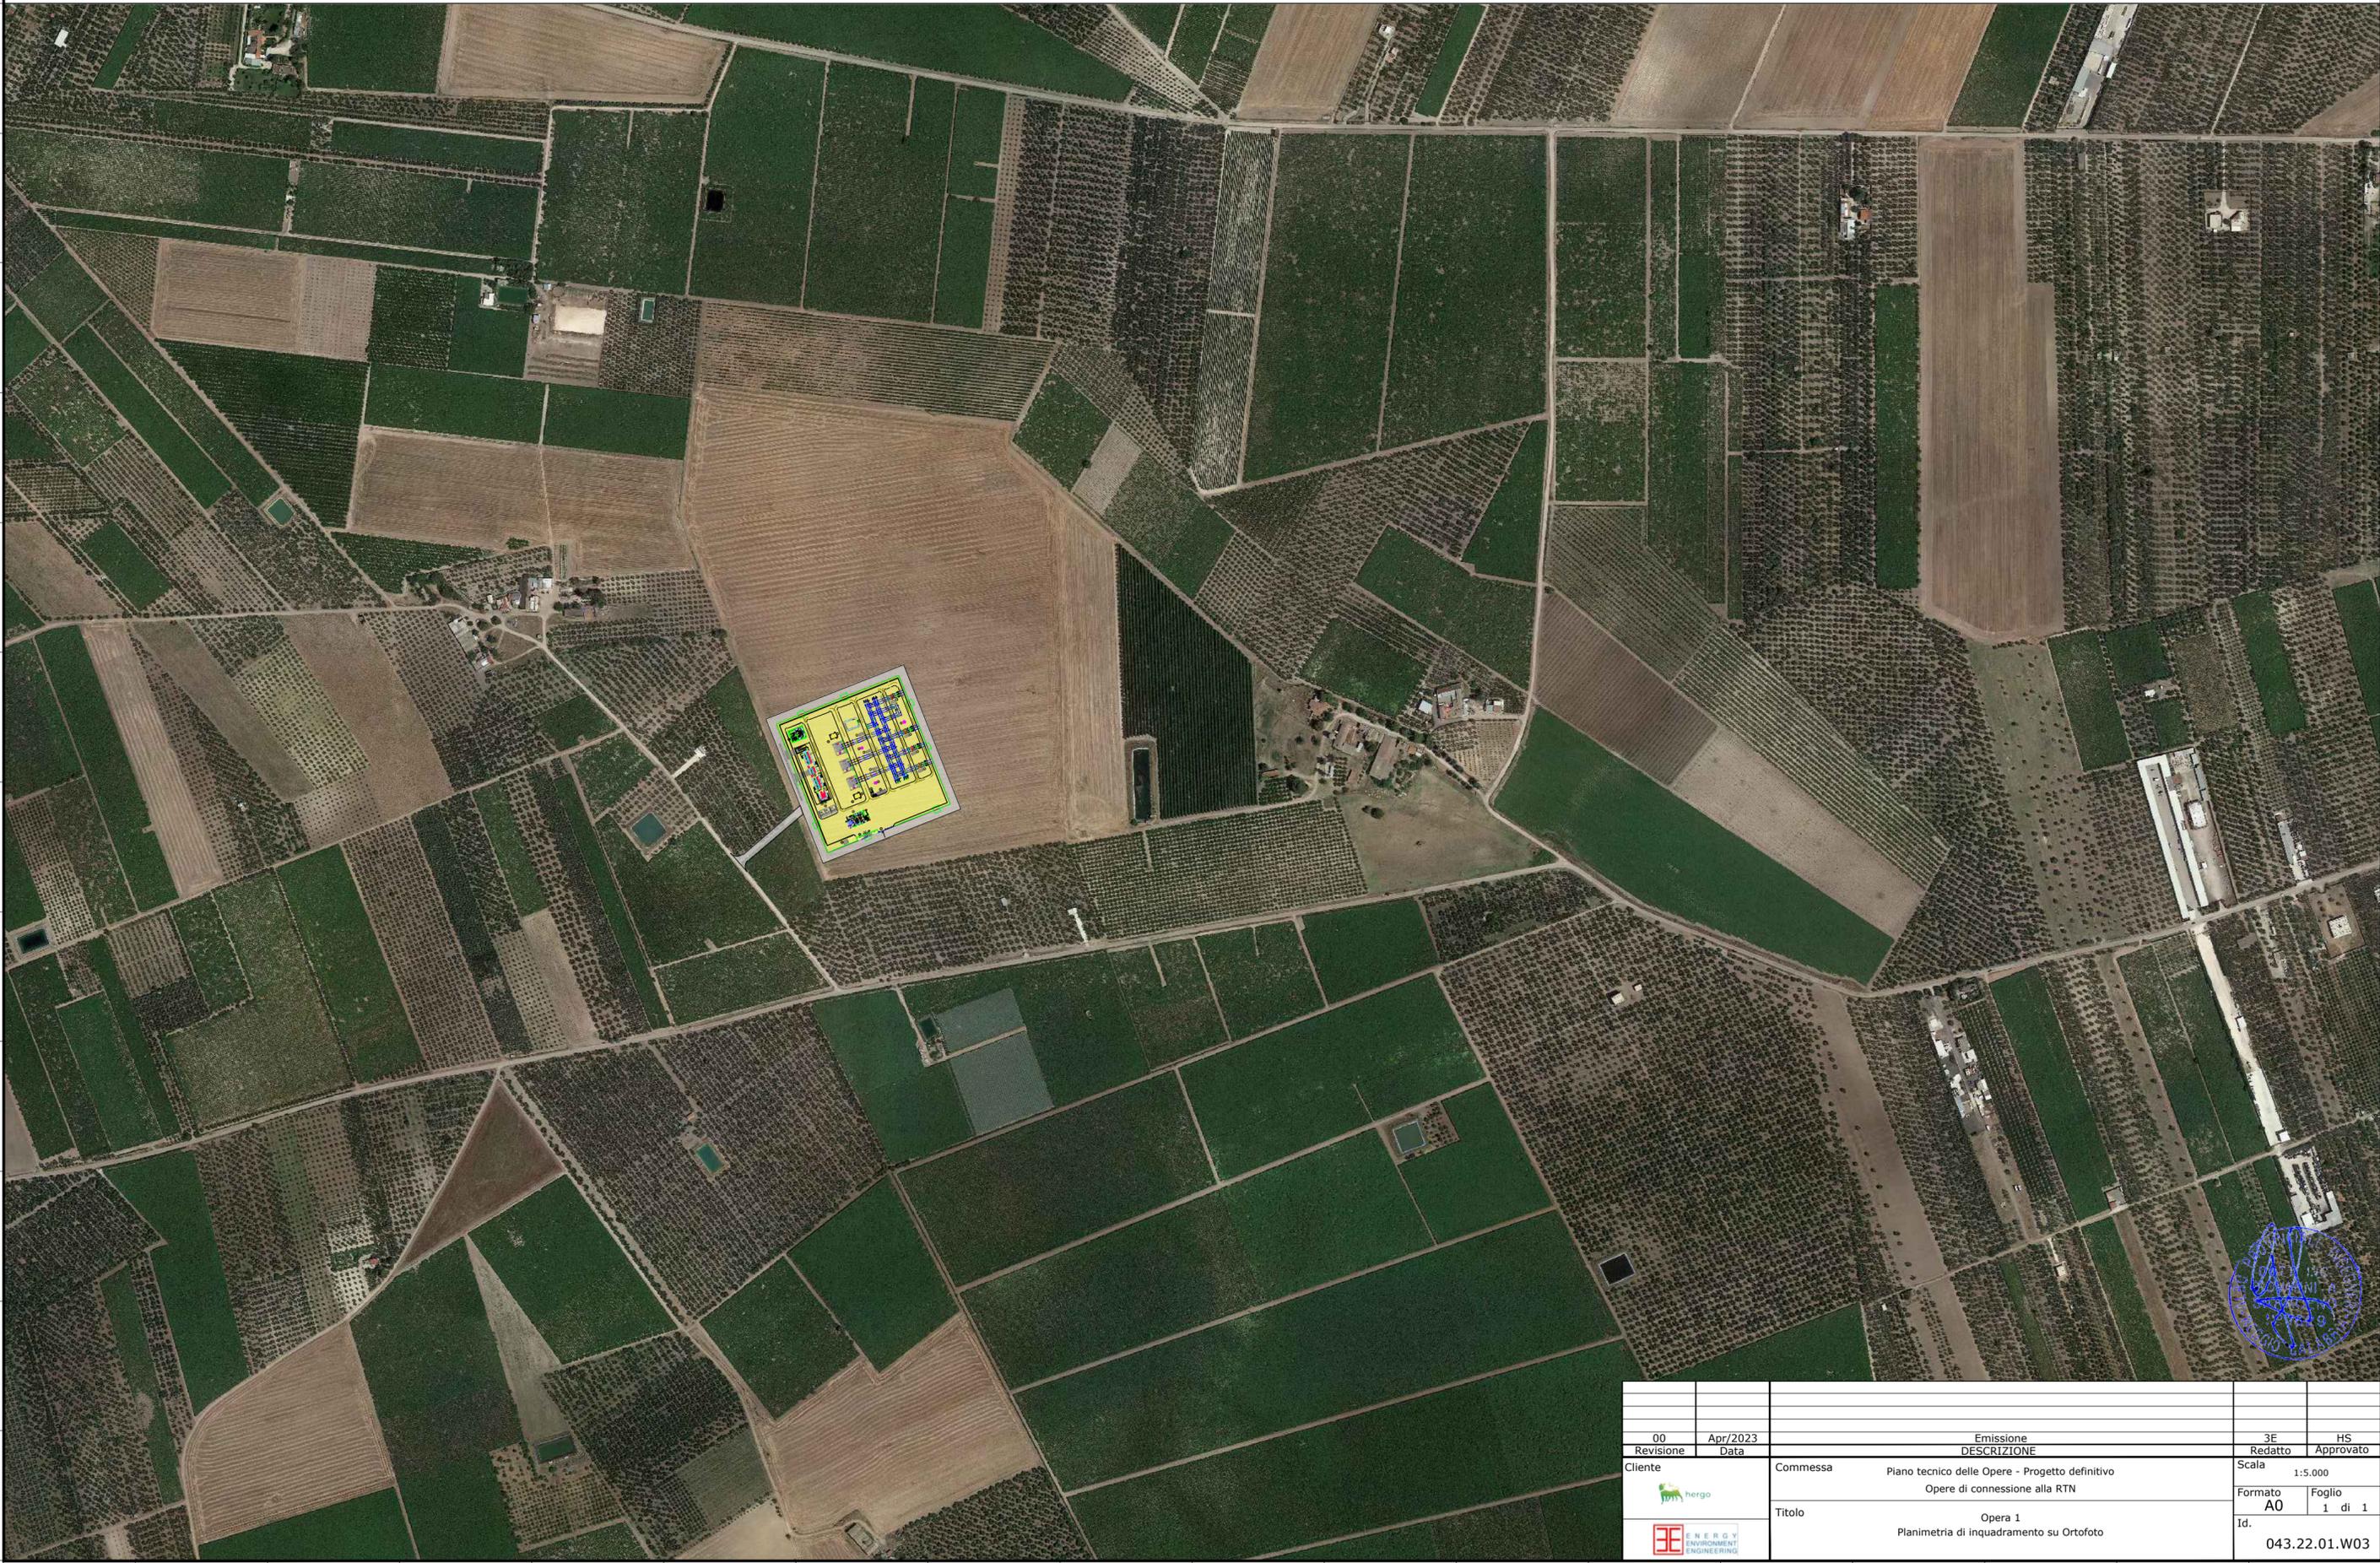

00	Apr/2023	Emissione	3E	HS
Revisione	Data	DESCRIZIONE	Redatto	Approvato
Cliente		Commessa	Scala	
		Piano tecnico delle Opere - Progetto definitivo	1:5.000	
		Opere di connessione alla RTN	Formato	Foglio
			AO	1 di 1
		Titolo	Id.	
		Opera 1	043.22.01.W03	
		Planimetria di inquadramento su Ortofoto		