


PIANTA COPERTURA
 Impianto fotovoltaico da 0,49 kW con 2 pannelli di dimensione 160x110x5 cm da 245 Wp.

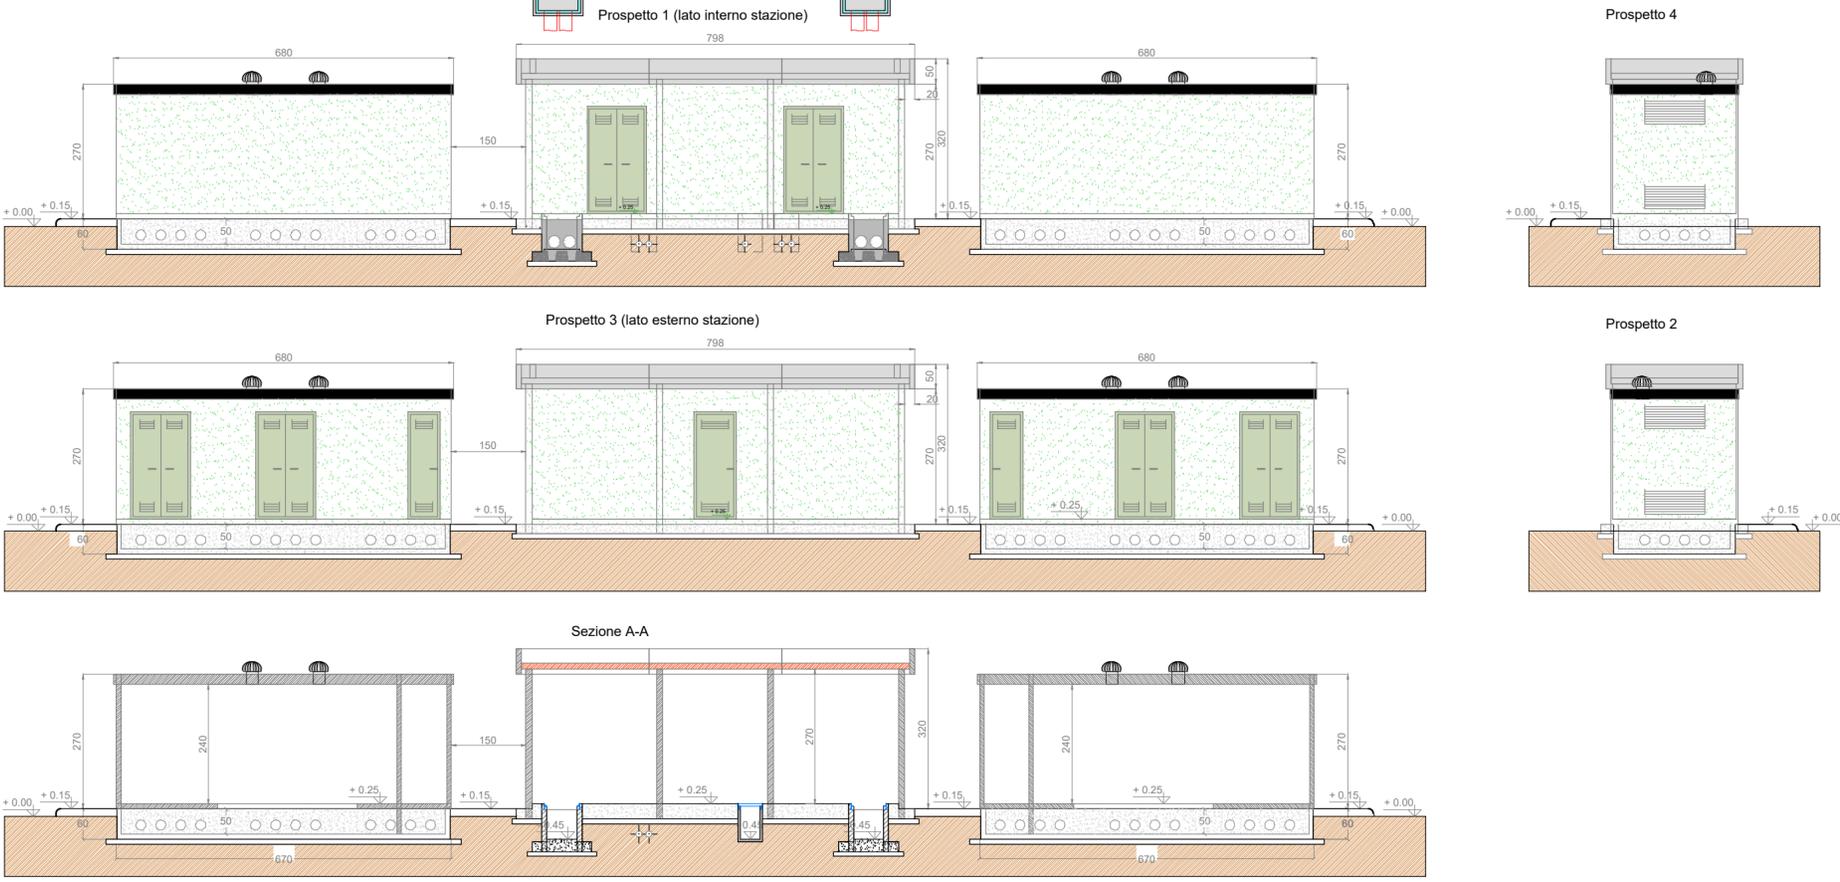

NOTE GENERALI	
La posizione dei pannelli è indicativa ed andrà confermata in sede di progetto esecutivo.	
Le quote in tavola sono espresse in cm.	

LEGENDA	
	PANNELLO PREFABBRICATO DI COPERTURA IN CLS SPESSORE 12 CM REI 120 FINITURA ESTERNA GRIGIA LISCIA FONDO CASSERO METALLICO
	PANNELLO PREFABBRICATO IN CLS SPESSORE 12 CM REI 120 FINITURA ESTERNA IN GRANIGLIA ROCCIAMMANTO
	SCARICHI ACQUE PIOVANE
	QUOTE SUI PROSPETTI
	QUOTE IN PIANTA
	PANNELLO FOTOVOLTAICO DI SILICIO MONOCRISTALLINO POTENZA DI PICCO 245 Wp. SEMI INTEGRATO NELLA COPERTURA. DIMENSIONI INDICATIVE 160X110X5 CM.

00	Apr/2023	Emissione	3E	HS
Revisione	Data	DESCRIZIONE	Redatto	Approvato
Cliente		Commessa	Piano tecnico delle Opere - Progetto definitivo Opere di connessione alla RTN	
		Titolo	Scala 1:100 Formato A1 Foglio 1 di 1	
			Id. 043.22.01.W13	

