




PROSPETTO

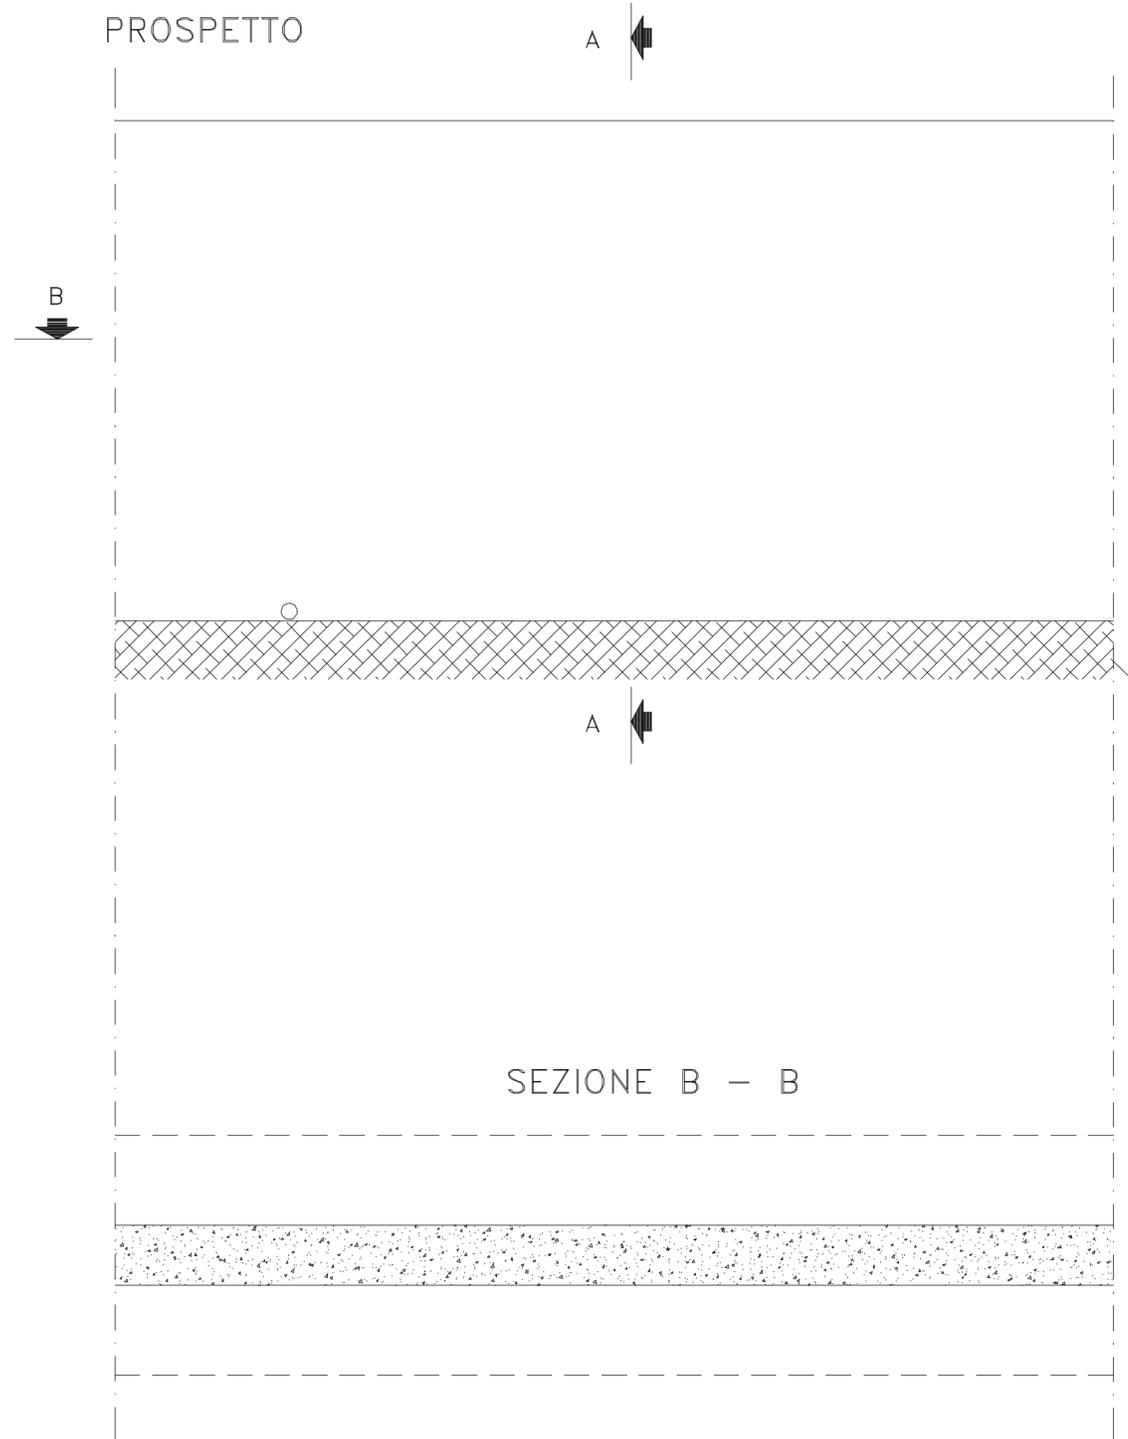

SEZIONE A-A

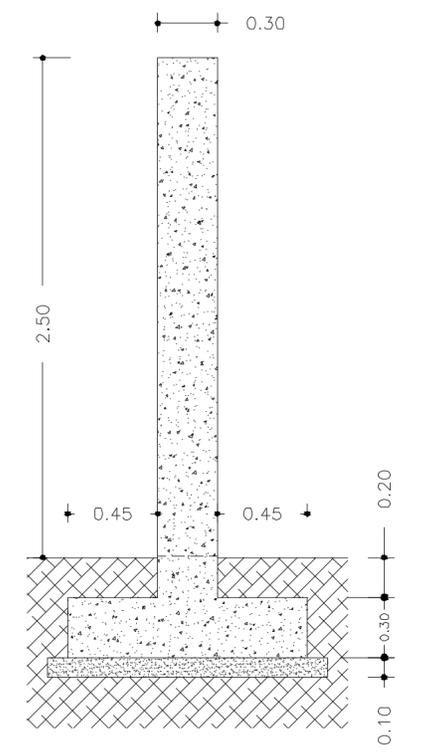

SEZIONE B - B

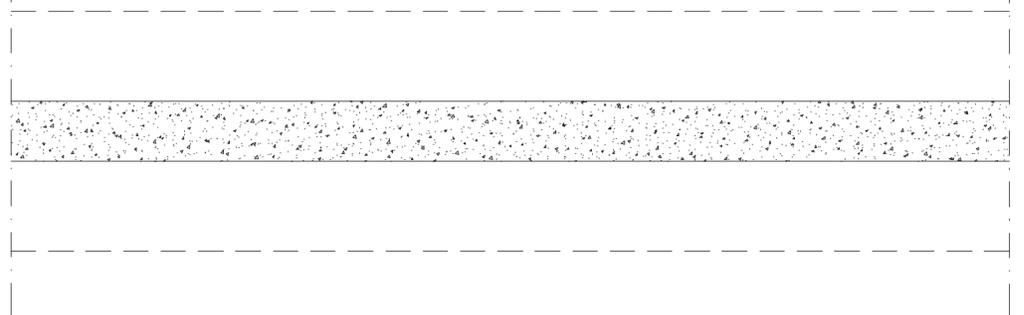

00	Apr/2023	Emissione	3E	HS
Revisione	Data	DESCRIZIONE	Redatto	Approvato
Cliente	Commissa	Piano tecnico delle Opere - Progetto definitivo	Scala	1:25
		Opere di connessione alla RTN	Formato	A2
		Titolo	Id.	1 di 1
		Opera 1		
		Particolare Recinzione		043.22.01.W16

