




PROSPETTO A

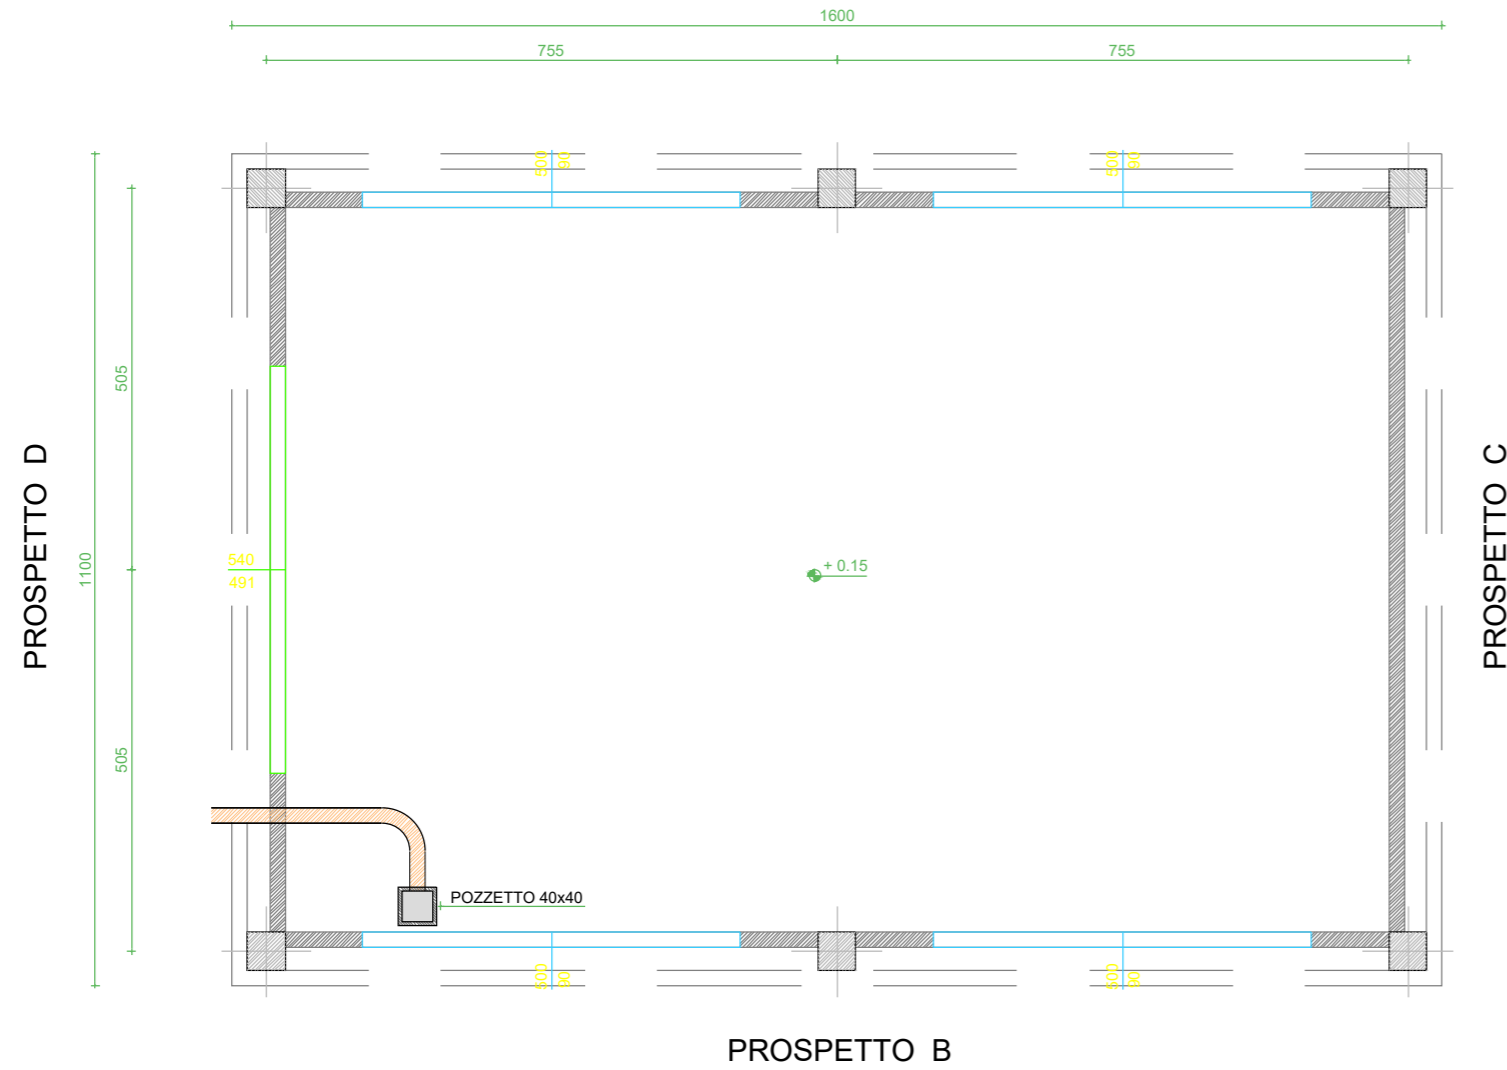


PROSPETTO C

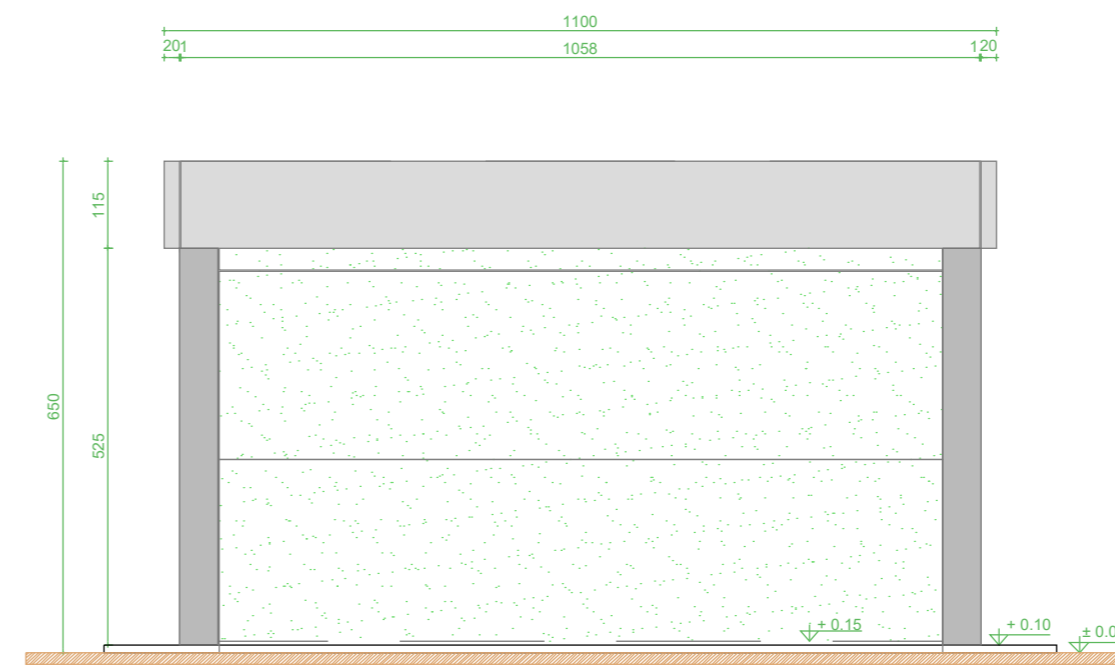


PROSPETTO D

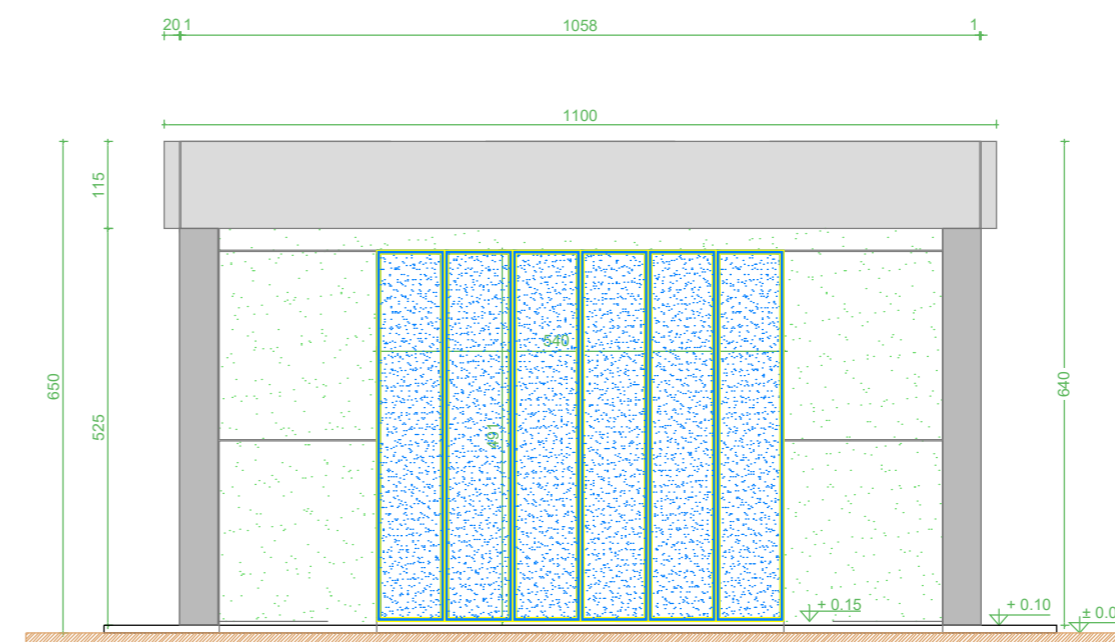

PROSPETTO A

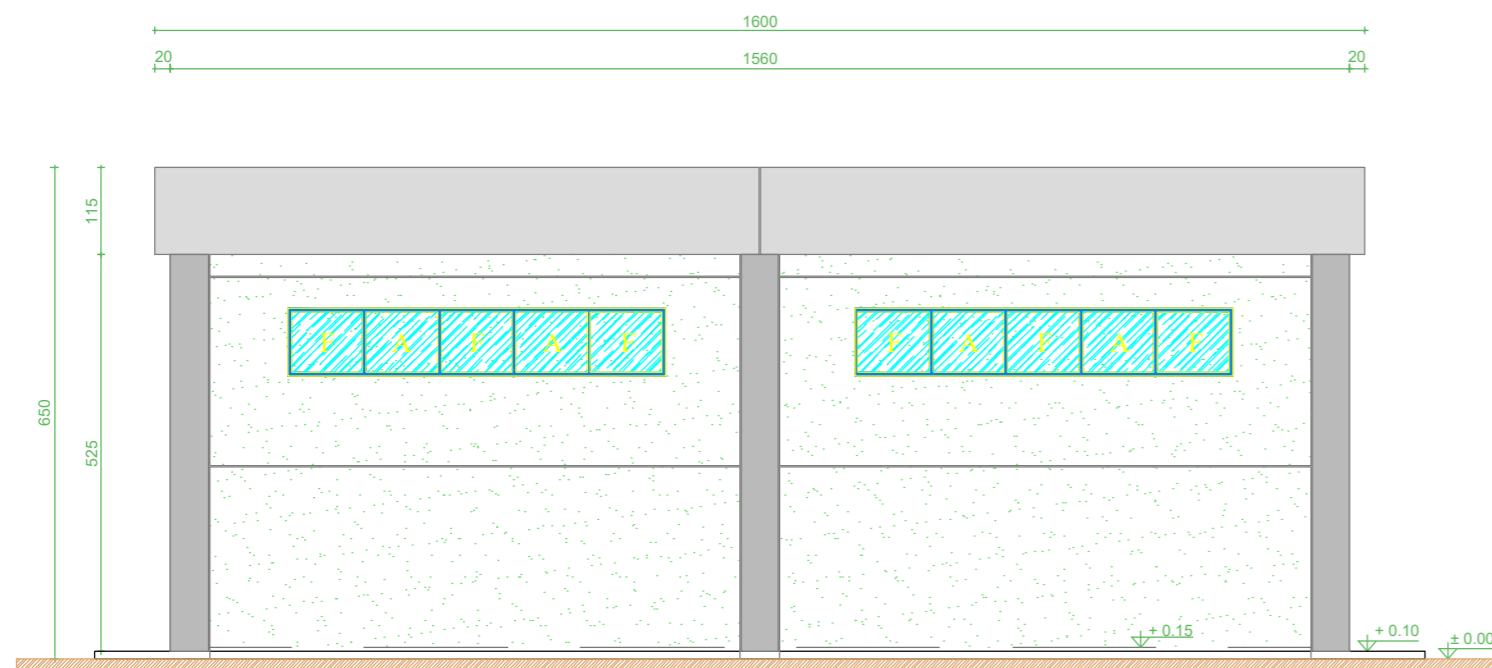

PROSPETTO B

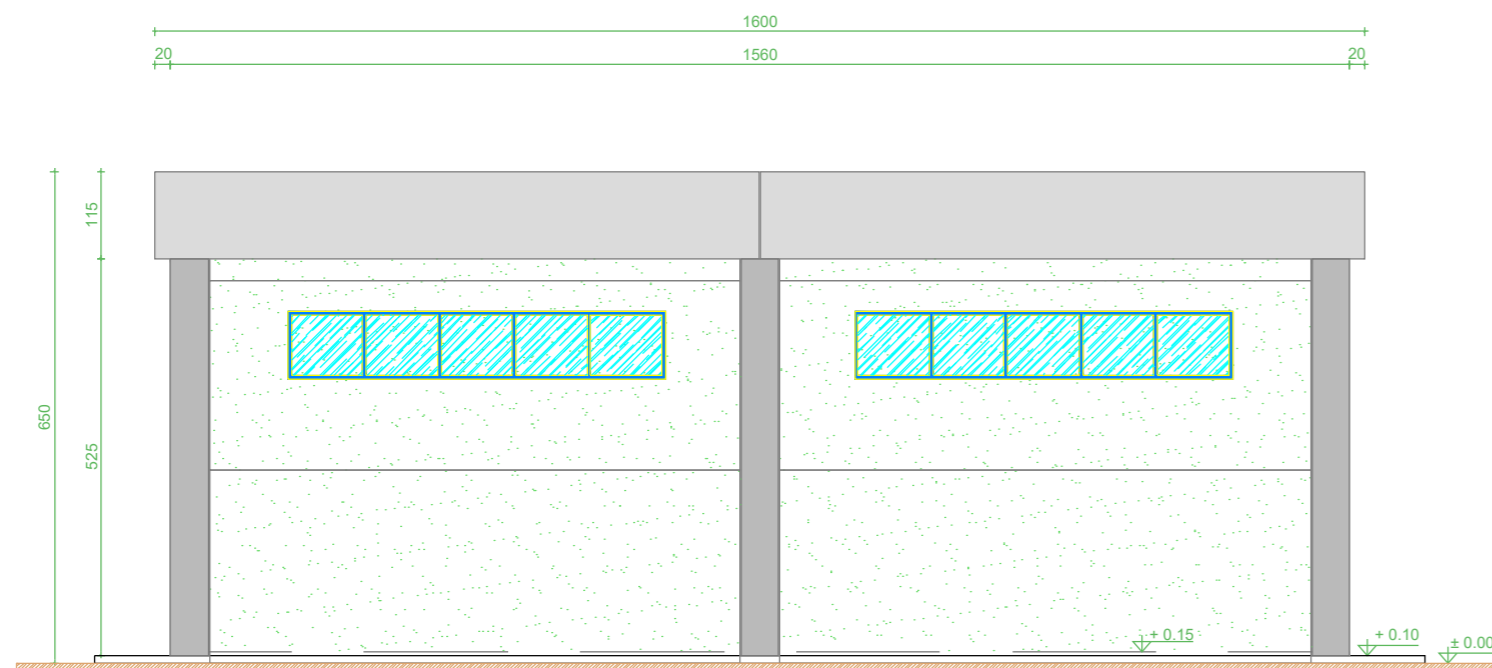

LEGENDA PIANTA

	PANNELLO DI TAMPONAMENTO PREFABBRICATO
	PANNELLO DI TAMPONAMENTO PREFABBRICATO PIENO REI120
	PARETI E CONTROPARETI IN CARTONGESSO
	PARETI IN CARTONGESSO REI60
	CONTROSOFFITTO REI120
	PAVIMENTAZIONE CON PIASTRELLE IN GRES BATTISCOPA A MEZZA PIASTRELLA DELLA STESSA TIPOLOGIA
	PAVIMENTO INDUSTRIALE GRIGIO CON TRATTAMENTO ANTIPOLVERE
	PAVIMENTI CON PIASTRELLA MONOCOTTURA 20X20 COLORE CHIARO BATTISCOPA CON MEZZA PIASTRELLA STESSA TIPOLOGIA (ZONA ANTIBAGNO E UFFICIO)
	RIVESTIMENTO CON PIASTRELLA STESSA TIPOLOGIA PAVIMENTO



00	Apr/2023	Emissione	3E	HS
Revisione	Data	DESCRIZIONE	Redatto	Approvato
Cliente		Commessa	Piano tecnico delle Opere - Progetto definitivo	
			Opere di connessione alla RTN	
		Titolo	Opera 1	
			Edificio Magazzino	
			Scala	1:100
			Formato	A2
			Foglio	1 di 1
			Id.	043.22.01.W18