
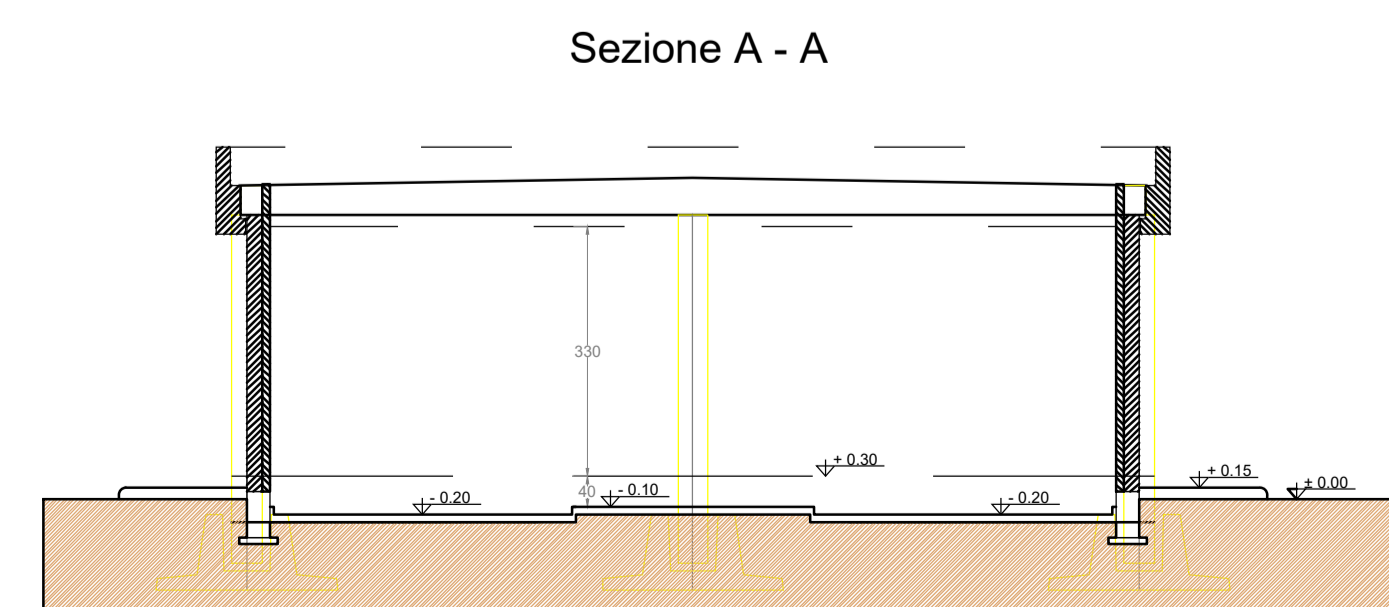


LEGENDA PIANTA	
	PANNELLO DI TAMPONAMENTO PREFABBRICATO
	PIASTRE
	PARETI E CONTROPARETI IN CARTONGESSO CON ERCLAESTRA
	PARETI IN CARTONGESSO REI 60
	PARETI IN CARTONGESSO REI 120
	TABULATI PER PASSAGGIO CANTINE
	RIVESTIMENTO CON PIASTRELLA STESSA TIPOLOGIA PAVIMENTO
	PAVIMENTO INDUSTRIALE GRIGIO CON VERNICIATURA ANTILACCO E ANTIOLEO
	PAVIMENTO INDUSTRIALE GRIGIO CON TRATTAMENTO ANTIPOLVERE
	SCARICHE ACQUE PIOVANE
	QUOTE SU PROSPETTI
	QUOTE IN PIANTA
	FINESTRE
	PORTE ESTERNE
	PORTE INTERNE

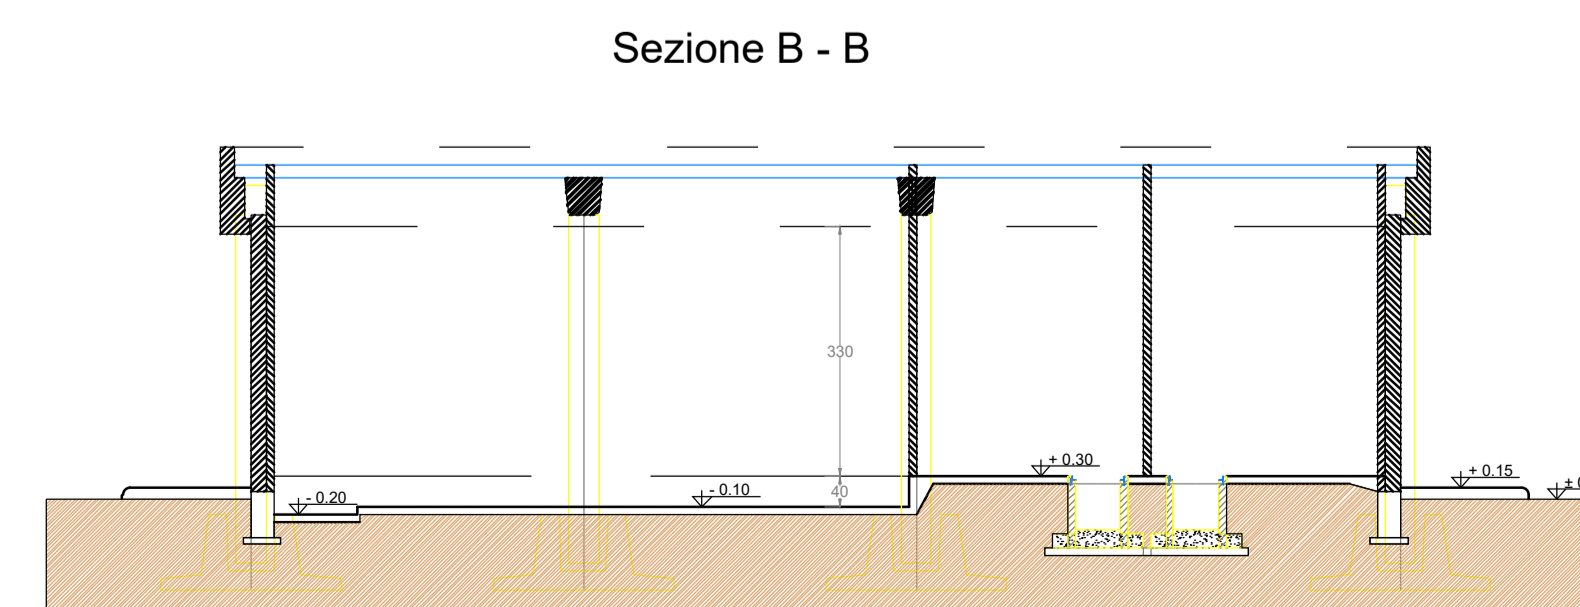

00	Apr/2023	Emissione	SE	HS
Revisione	Data	DESCRIZIONE	Redatto	Approvato
Cliente	Commissa	Piano tecnico delle Opere - Progetto definitivo	Scala	1:100
		Opere di connessione alla RTN	Formato	Foglio
		Opera 1	A1	1 di 1
		Edificio Servizi Ausiliari	Id.	043.22.01.W19