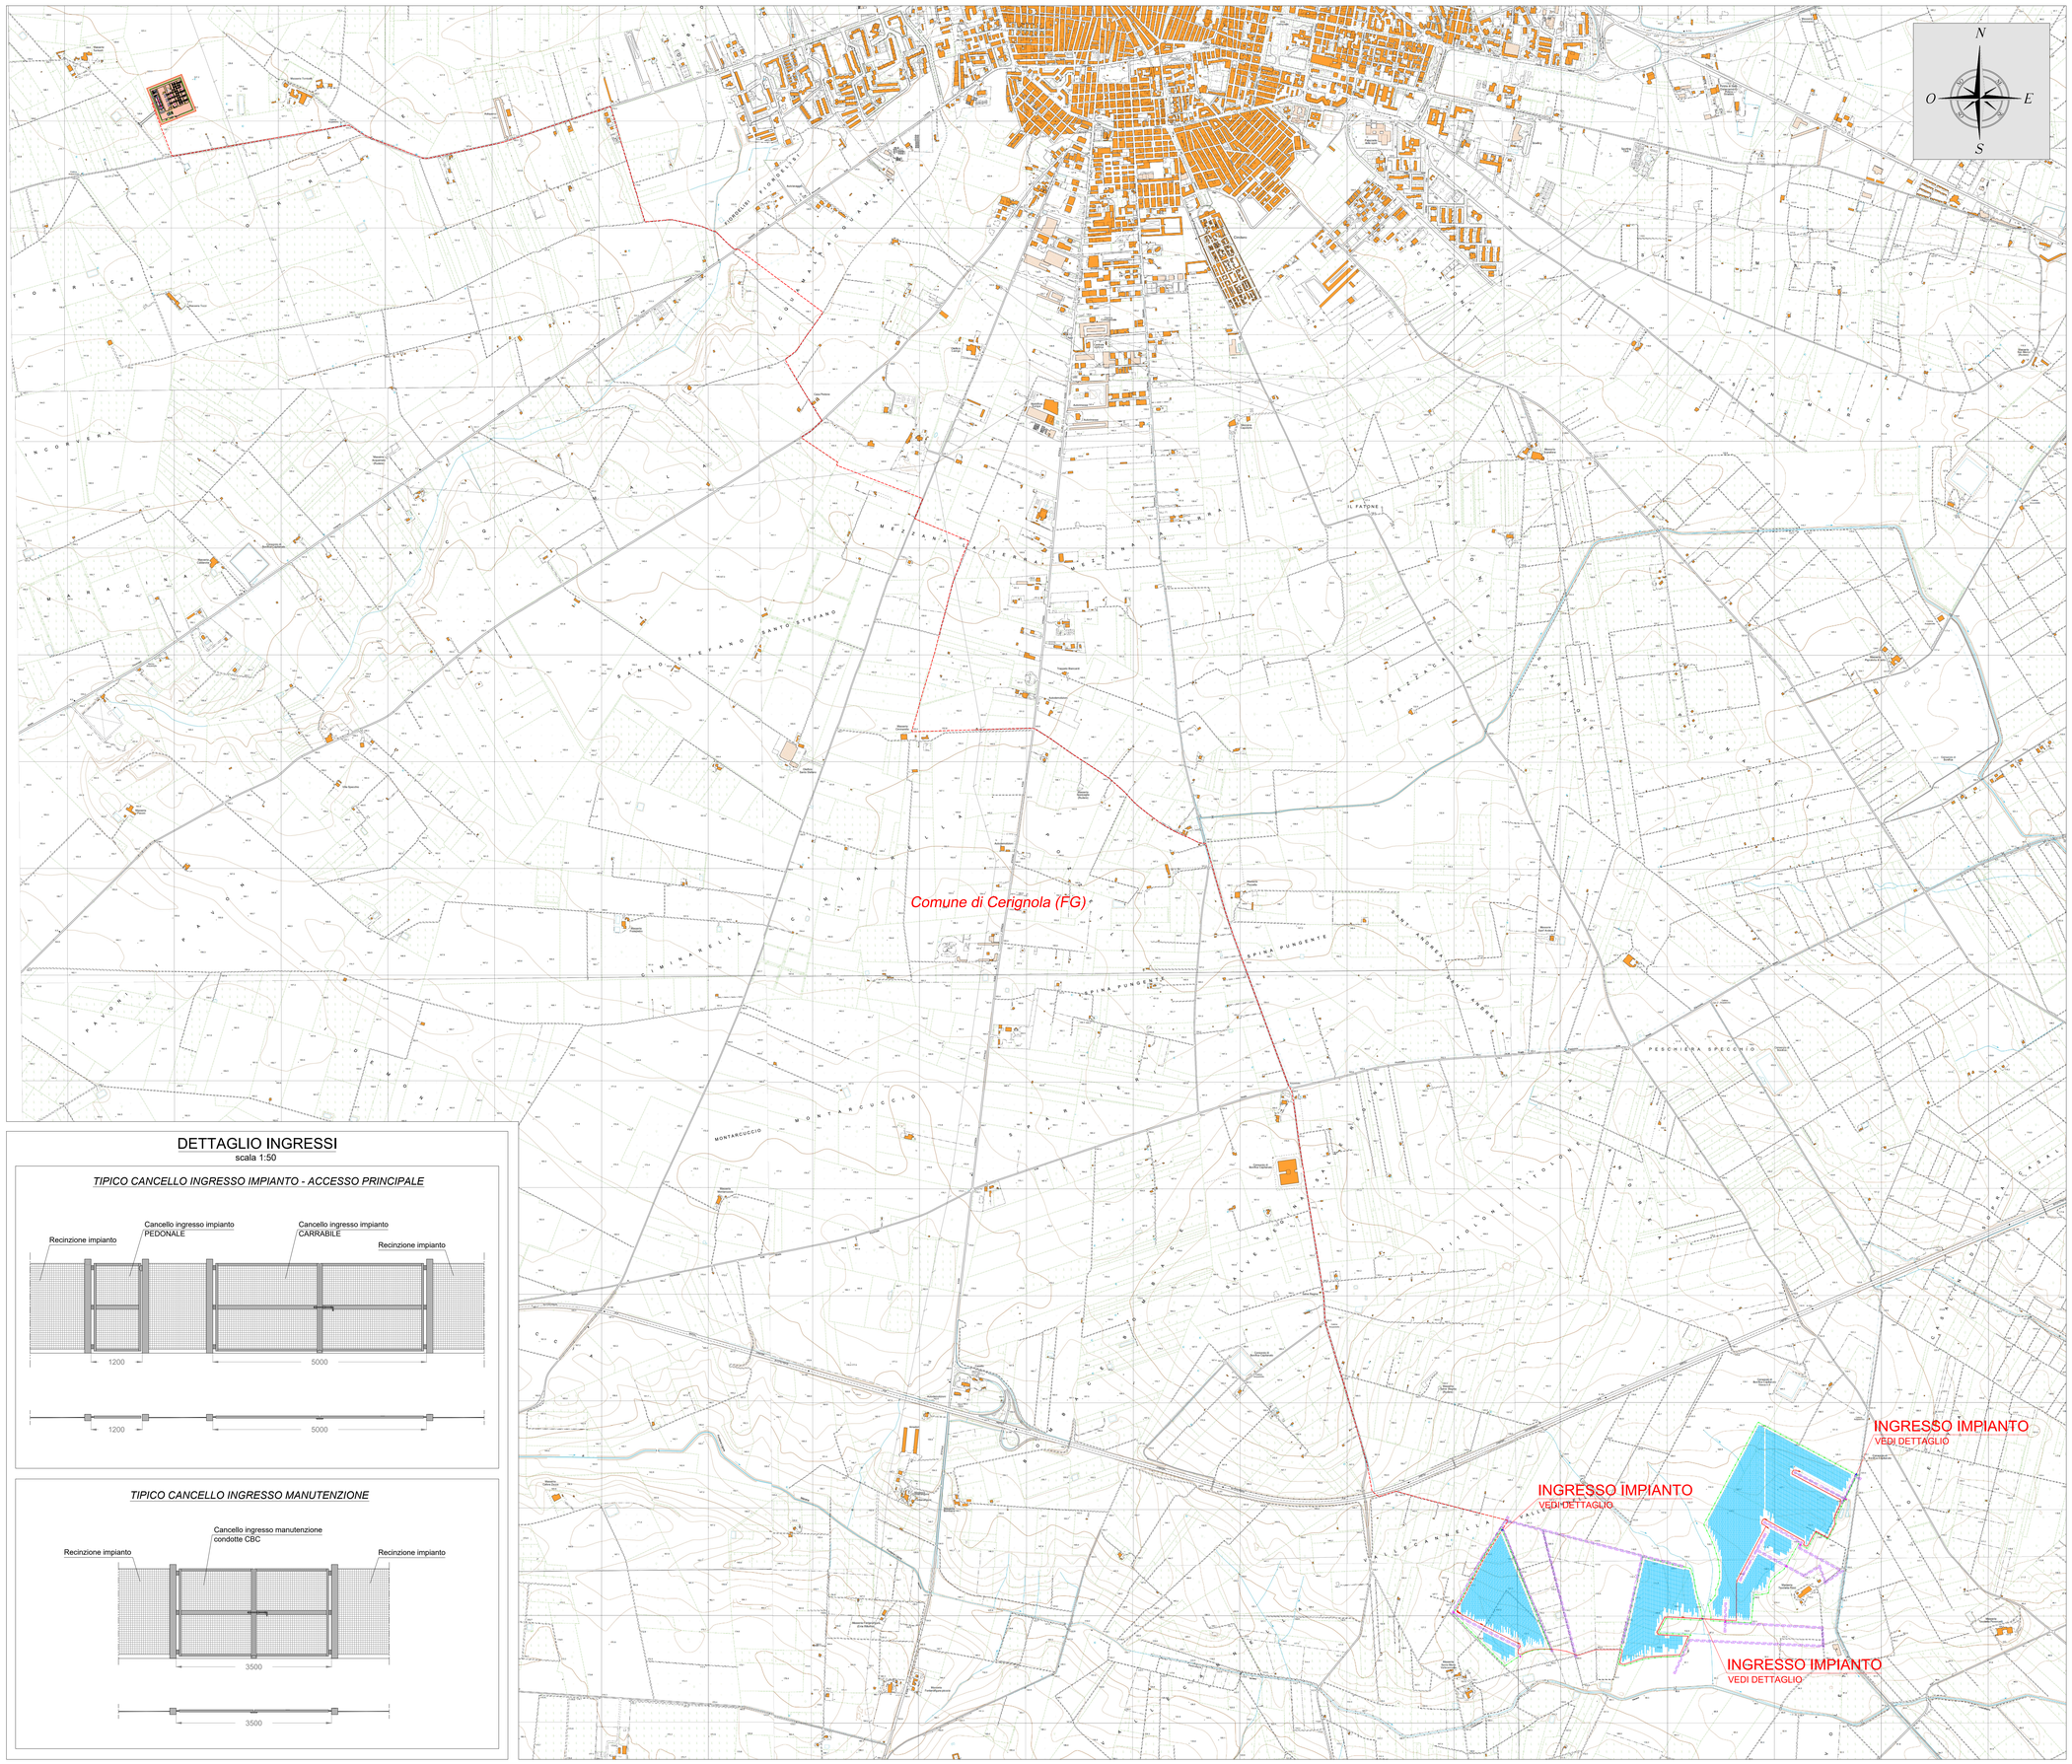

Localizzazione geografica impianto

Legenda

- Ingressi principali impianto
- Ingressi manutenzione condotte CBC
- Viabilità impianto
- Viabilità d'accesso Nuova SE
- Cabina di Centrale
- PB a — Power Block (a = N° Power Block)
- Impianto FV
- Moduli PV
- Nuova SE 150/36 kV
- Condotta CBC
- Fascia di asservimento condotta CBC esistente
- Cavidotto 36 Kv

Fonte CTR: http://webapps.sit.puglia.it/arcgis/services/Background/CTR2008/MapServer/WMSServer
N° Fogli CTR: 422151-422164-422161-422152-422163-422162-435031-435044-435041-422112-422113-422154-435034

DETTAGLIO INGRESSI

scala 1:50

TIPICO CANCELLO INGRESSO IMPIANTO - ACCESSO PRINCIPALE

TIPICO CANCELLO INGRESSO MANUTENZIONE

R E G I O N E P U G L I A

Provincia di Foggia (FG)

COMUNE DI CERIGNOLA

REV:	DESCRIZIONE	DATA	REDATTO	CONTROL.	APPROV.
2	EMISSIONE PER INTEGRAZIONE	21/04/23	TRINGALI A.	LO PRESTI I.	DENARO D.
1	EMISSIONE PER ENTI ESTERNI	15/07/21	ANTEX	FURNO C.	NASTASI A.
0	EMISSIONE PER COMMENTI	04/07/21	ANTEX	FURNO C.	NASTASI A.

Committente:

HERGO RENEWABLES S.P.A.

Sede legale in via Privato Mario Teresa, 8, 20123, Milano
Partita I.V.A. 10416260965, R.E.A. n. 2529663

Società di Progettazione:

INGEGNERIA & INNOVAZIONE

Via Jonica, 16 – Loc. Belvedere – 96100 Siracusa (SR) Tel. 0931.1663409
web: www.antexgroup.it e-mail: info@antexgroup.it

Progetto:

PROGETTO DI UN IMPIANTO AGRO-FOTOVOLTAICO AVENTE POTENZA PARI A 40,0752 MWp E RELATIVE OPERE DI CONNESSIONE, INTEGRATO CON LA COLTIVAZIONE DI FORAGGIO, DA REALIZZARSI NEL COMUNE DI CERIGNOLA (Loc. "TAVOLETTA")

Progettista/Resp. Tecnico:

Dott. Ing. Antonino Signorello
Ordine degli Ingegneri
della Provincia di Catania
n° 6105 sez. A

ANTONINO SIGNORELLO
12.05.2023
16:20:21
GMT+01:00

Tavola:

INQUADRAMENTO IMPIANTO SU CTR

Scala:	Nome DIS./FILE:	Allegato:	F.to:	Livello:
1:10.000	C21025S05-PD-PL-03-02	1/2	A0	DEFINITIVO

Il presente documento è di proprietà della ANTEX GROUP srl.
È vietata la comunicazione a terzi e la riproduzione senza il preventivo permesso scritto della suddetta. La società tutela i propri diritti a rigore di Legge.

Copia firmata digitalmente ai sensi del D.Lgs. 82/2005 e ss.mm.ii.