



Localizzazione geografica impianto




Legenda

- Confini Provinciali
- Confini Comunali
- Impianto FV
- Nuova SE 150/36 kV
- Cavidotto 36 Kv

Fonte Ortofoto: <http://www.pcn.minambiente.it/mattm/servizio-wms/>

REGIONE PUGLIA
Provincia di Foggia (FG)

COMUNE DI CERIGNOLA

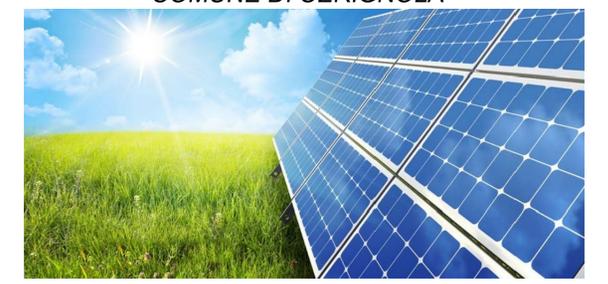

2	EMISSIONE PER INTEGRAZIONE	21/04/23	TRINGALI A.	LO PRESTI I.	DENARO D.
1	EMISSIONE PER ENTI ESTERNI	15/07/21	ANTEX	FURNO C.	NASTASI A.
0	EMISSIONE PER COMMENTI	04/07/21	ANTEX	FURNO C.	NASTASI A.
REV:	DESCRIZIONE	DATA	REDATTO	CONTROL.	APPROV.

Committente:

HERGO RENEWABLES S.P.A.

Sede legale in via Privata Maria Teresa, 8, 20123, Milano
Partita I.V.A. 10416260965, R.E.A. n. 2529663

Società di Progettazione:



Antex
group

Via Jönica, 16 - Loc. Belvedere - 96100 Siracusa (SR) Tel. 0931.1663409
web: www.antexgroup.it e-mail: info@antexgroup.it



hergo

INGEGNERIA & INNOVAZIONE

Progetto: **PROGETTO DI UN IMPIANTO AGRO-FOTOVOLTAICO AVENTE POTENZA PARI A 40,0752 MWp E RELATIVE OPERE DI CONNESSIONE, INTEGRATO CON LA COLTIVAZIONE DI FORAGGIO, DA REALIZZARSI NEL COMUNE DI CERIGNOLA (Loc. "TAVOLETTA")**

Progettista/Resp. Tecnica:
Dott. Ing. Antonino Signorello
Ordine degli Ingegneri della Provincia di Catania n° 6105 sez. A

Tavolo: **INQUADRAMENTO IMPIANTO SU ORTOFOTO**

Scala: 1:25.000	Norme DIS./FILE: C21025S05-PD-PL-04-02	Allegato: 1/1	F.to: A2	Livello: DEFINITIVO
-----------------	--	---------------	----------	----------------------------

Il presente documento è di proprietà della ANTEX GROUP srl.
E' vietata la comunicazione a terzi o la riproduzione senza il preventivo permesso scritto dello suddetto. La società tutela i propri diritti a rigore di Legge.