

Foglio 372 Comune di Cerignola (FG)

Foglio 374 Comune di Cerignola (FG)

Foglio 371 Comune di Cerignola (FG)



Foglio 373 Comune di Cerignola (FG)

Foglio 376 Comune di Cerignola (FG)

Legenda

- Limite di foglio catastale
- ▲ Ingressi principali impianto
- ▲ Ingressi manutenzione condotte CBC
- - - - Viabilità impianto
- ▬ Viabilità d'accesso Nuova SE
- ▬ Impianto FV
- ▬ Moduli PV
- ▬ Nuova SE 150/36 kV
- ▬ Cabina di Centrale
- ▬ Power Block (a = N° Power Block)
- ▬ Condotta CBC
- ▬ Fascia di asservimento condotta CBC esistente
- ▬ Cavidotto 36 kV
- XXX P.lia in Asservimento
- XXX P.lia contrattualizzata

Quadro di unione

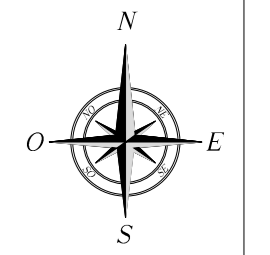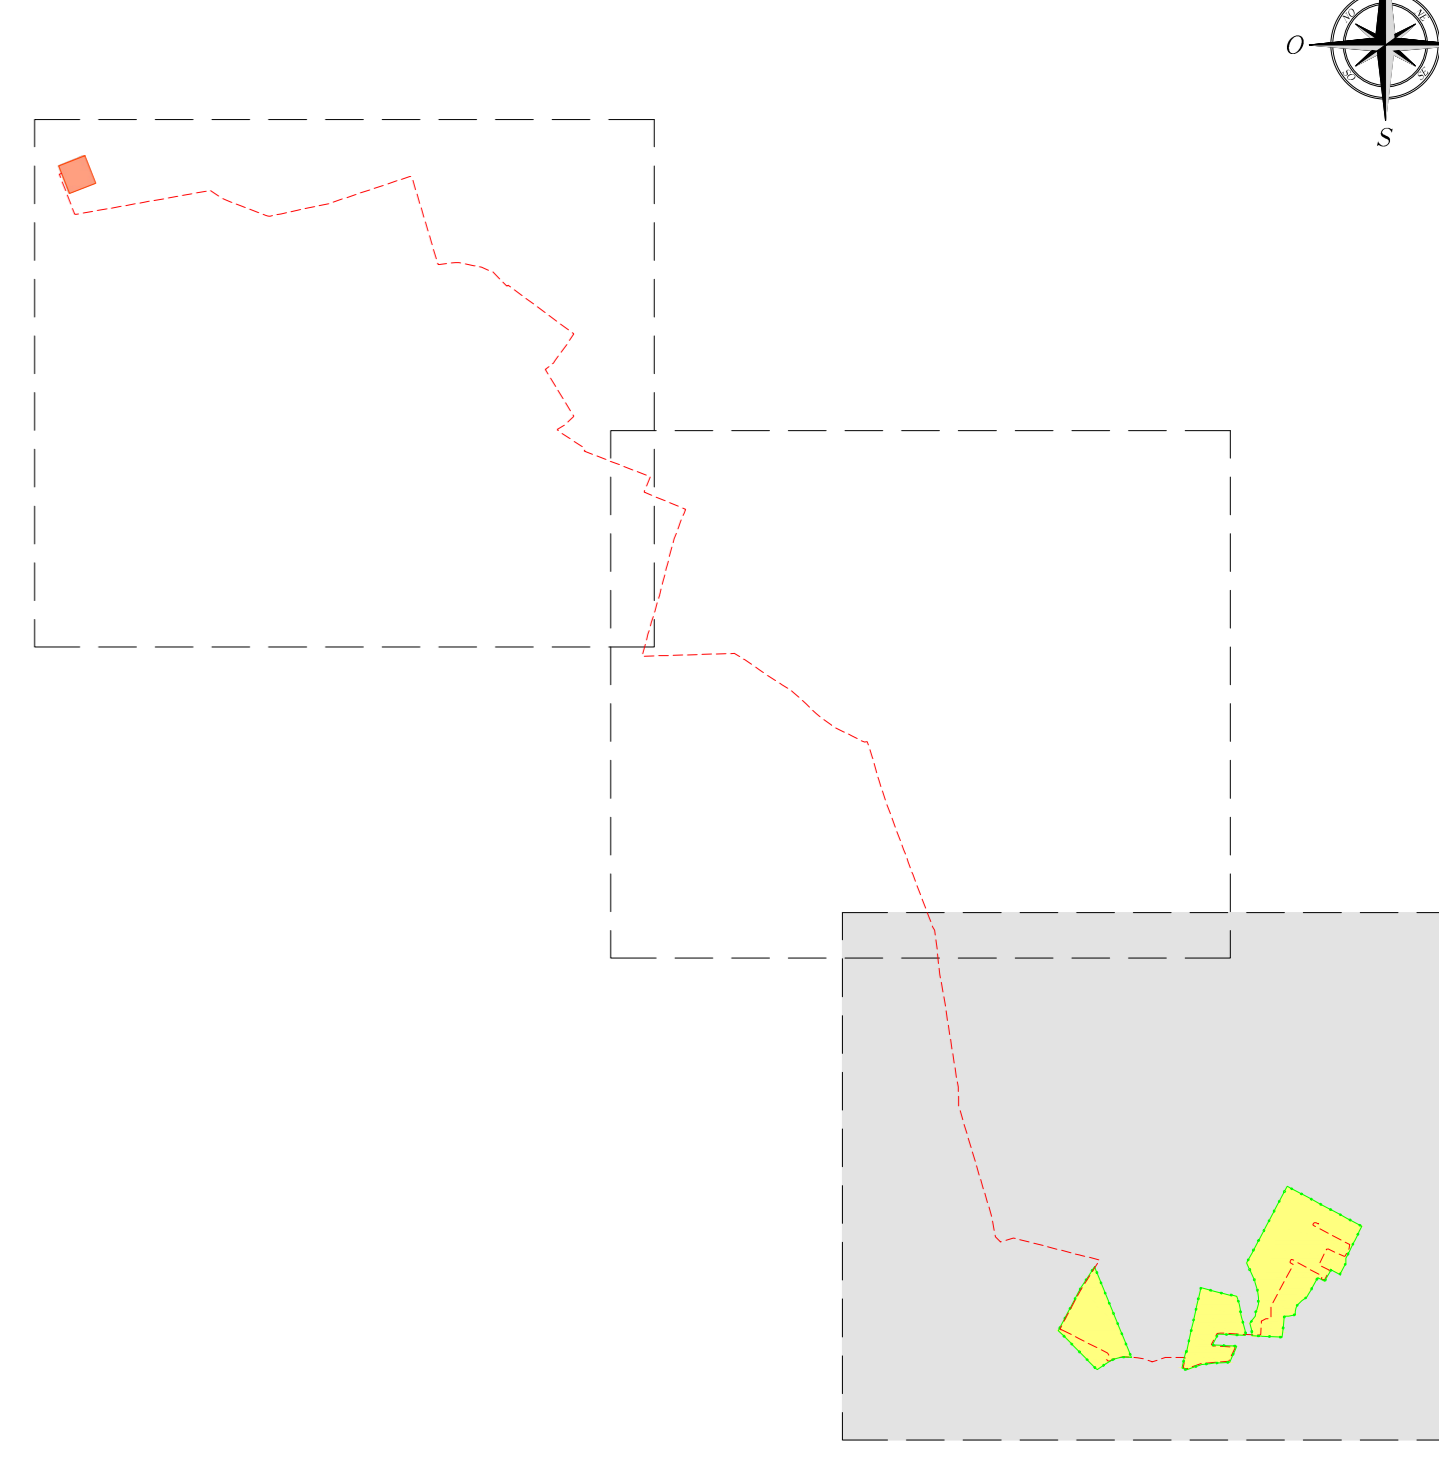

Foglio 396 Comune di Cerignola (FG)

Foglio 390 Comune di Cerignola (FG)

Foglio 391 Comune di Cerignola (FG)

Foglio 394 Comune di Cerignola (FG)

Foglio 392 Comune di Cerignola (FG)

REGIONE PUGLIA
Provincia di Foggia (FG)

COMUNE DI CERIGNOLA



REV.	DESCRIZIONE	DATA	REDATTO	CONTROL.	APPROV.
2	EMISSIONE PER INTEGRAZIONE	21/04/23	FRINGALI A.	LO PRESTI A.	DEMARIO D.
1	EMISSIONE PER ENTI ESTERNI	15/07/21	ANTEX	FURNO C.	PASTASI A.
0	EMISSIONE PER COMMENTI	04/07/21	ANTEX	FURNO C.	PASTASI A.

Committente: **HERGO RENEWABLES S.P.A.**

Sede legale in via Privata Maria Teresa, 8, 20123, Milano
Partita I.V.A. 1041620065, R.E.A. n. 2529463

INGEGNERIA & INNOVAZIONE

Antex s.p.a.

Via Jorica, 16 - Loc. Belvedere - 96100 Siracusa (SR) Tel. 0931.1663409
web: www.antexgroup.it e-mail: info@antexgroup.it

Progetto: **PROGETTO DI UN IMPIANTO AGRO-FOTOVOLTAICO AVENTE POTENZA PARI A 40,0752 MWp E RELATIVE OPERE DI CONNESSIONE, INTEGRATO CON LA COLTIVAZIONE DI FORAGGIO, DA REALIZZARSI NEL COMUNE DI CERIGNOLA (Loc. "TAVOLETTA")**

Progettista/Responsabile Tecnico: **Dott. Ing. Antonino Spagnolo**
Cofinanziato dagli organismi della Provincia di Cerignola n° 6106 sez. A

TITOLO: **INQUADRAMENTO IMPIANTO SU CATASTALE**

Scala: **1:4.000** Nome file: **C21025505-PD-PL-07-02** Allegato: **1/3** Foglio: **A0** Livello: **DEFINITIVO**

Il presente documento è di proprietà della ANTEX GROUP s.p.a.
E' vietata la riproduzione e l'uso in qualsiasi modo il presente permesso scritto del soggetto. Le società tutte i propri diritti e righe di legge.




Localizzazione geografica impianto



Legenda

- Limite di foglio catastale
- ▲ Ingressi principali impianto
- ▲ Ingressi manutenzione condotte CBC
- - - Viabilità impianto
- ▬ Viabilità d'accesso Nuova SE
- ▭ Impianto FV
- ▭ Moduli PV
- ▭ Nuova SE 150/36 kV
- ▭ Cabina di Centrale
- ▭ Power Block (a = N° Power Block)
- - - Condotta CBC
- - - Fascia di asservimento condotta CBC esistente
- - - Cavidotto 36 kV
- XXX P.Illa in Asservimento
- XXX P.Illa contrattualizzata

Quadro di unione

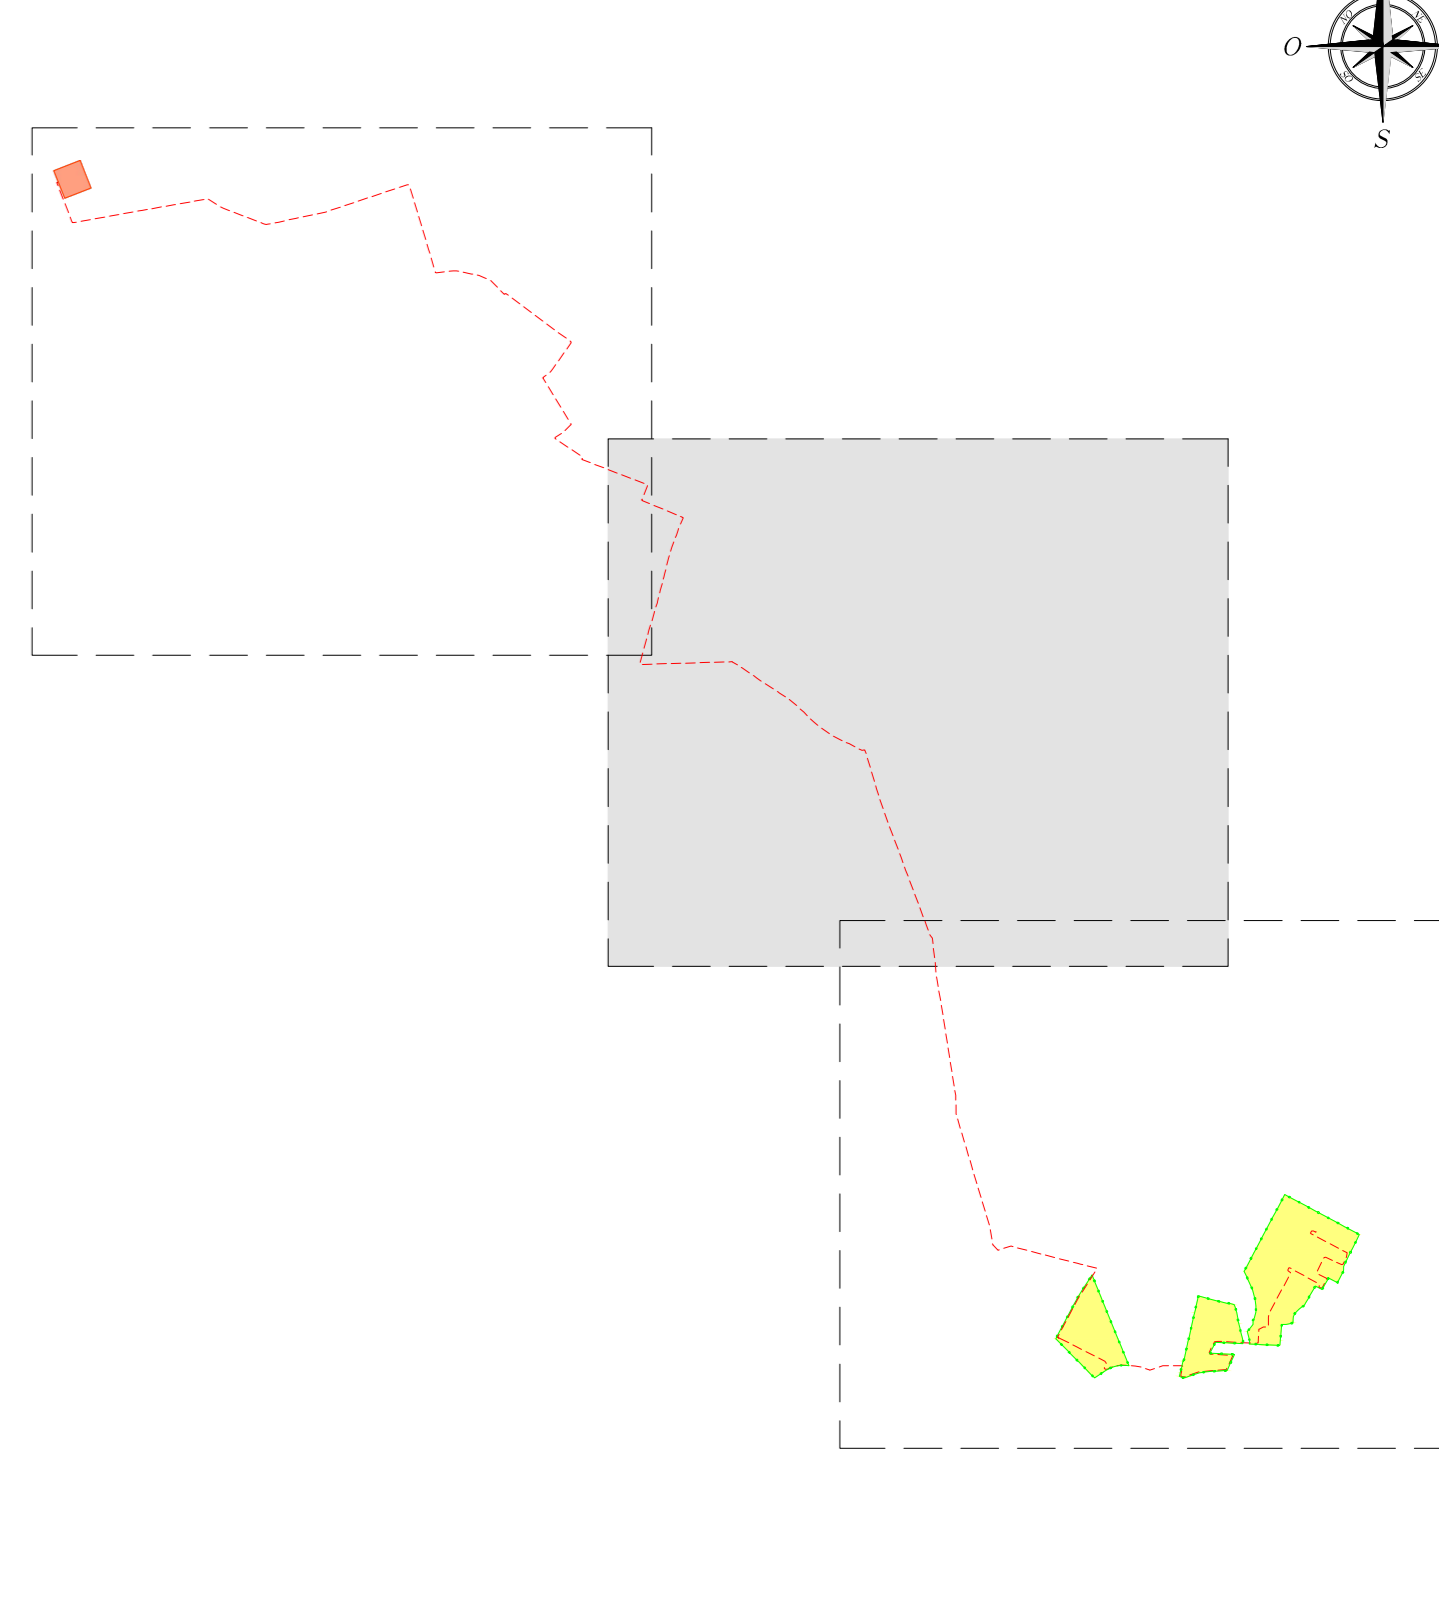

REGIONE PUGLIA
Provincia di Foggia (FG)

COMUNE DI CERIGNOLA



2	EMISSIONE PER INTEGRAZIONE	21/04/21	FRINGALI A.	LO PRESTI A.	DEMARO G.
1	EMISSIONE PER ENTI ESTERNI	15/07/21	ANTEX	FURNO C.	MASTASI A.
0	EMISSIONE PER COMMENTI	04/07/21	ANTEX	FURNO C.	MASTASI A.
REV.	DESCRIZIONE	DATA	REDATTO	CONTROL.	APPROV.

Comititante:

HERGO RENEWABLES S.P.A.

Sede legale in via Privata Maria Teresa, 8, 20123, Milano
Partita I.V.A. 10414260965, R.E.A. n. 2529463

INGEGNERIA & INNOVAZIONE

Antex group

Via Jorica, 16 - Loc. Belvedere - 86100 Sirolo (IS) Tel. 0931.1663409
web: www.antexgroup.it e-mail: info@antexgroup.it

Progetto:

PROGETTO DI UN IMPIANTO AGRO-FOTOVOLTAICO AVENTE POTENZA PARI A 40,0752 MWp E RELATIVE OPERE DI CONNESSIONE, INTEGRATO CON LA COLTIVAZIONE DI FORAGGIO, DA REALIZZARSI NEL COMUNE DI CERIGNOLA (Loc. "TAVOLETTA")

Progettista/Disegn. Tecnico:


Dott. Ing. Antonino Spignolo
Cofe degli Ingegneri della Provincia di Cerignola n° 6106 sez. A

Titolare:


INQUADRAMENTO IMPIANTO SU CATASTALE

Scala: 1:4.000 Nome OS/FILE: C21025505-PD-PL-07-02 Allegato: 2/3 F.N.: A0 Livello: DEFINITIVO

Il presente documento è di proprietà della ANTEX GROUP snc. È vietata la ristampa o l'uso non autorizzato senza il permesso scritto della società. Le società tutte i propri diritti e righe di legge.

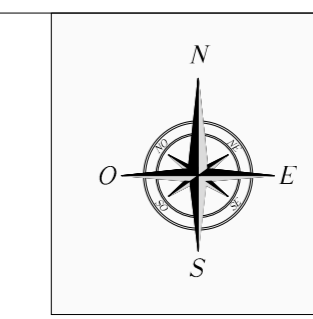

- Legenda**
- Limite di foglio catastale
 - ▲ Ingressi principali impianto
 - ▲ Ingressi manutenzione condotte CBC
 - - - Viabilità impianto
 - ▬ Viabilità d'accesso Nuova SE
 - ▬ Impianto FV
 - ▬ Moduli PV
 - ▬ Nuova SE 150/36 kV
 - ▬ Cabina di Centrale
 - ▬ Power Block (a = N° Power Block)
 - - - Condotta CBC
 - - - Fascia di asserimento condotta CBC esistente
 - - - Cavidotto 36 kV
 - XXX P.Illa in Asserimento
 - XXX P.Illa contrattualizzata

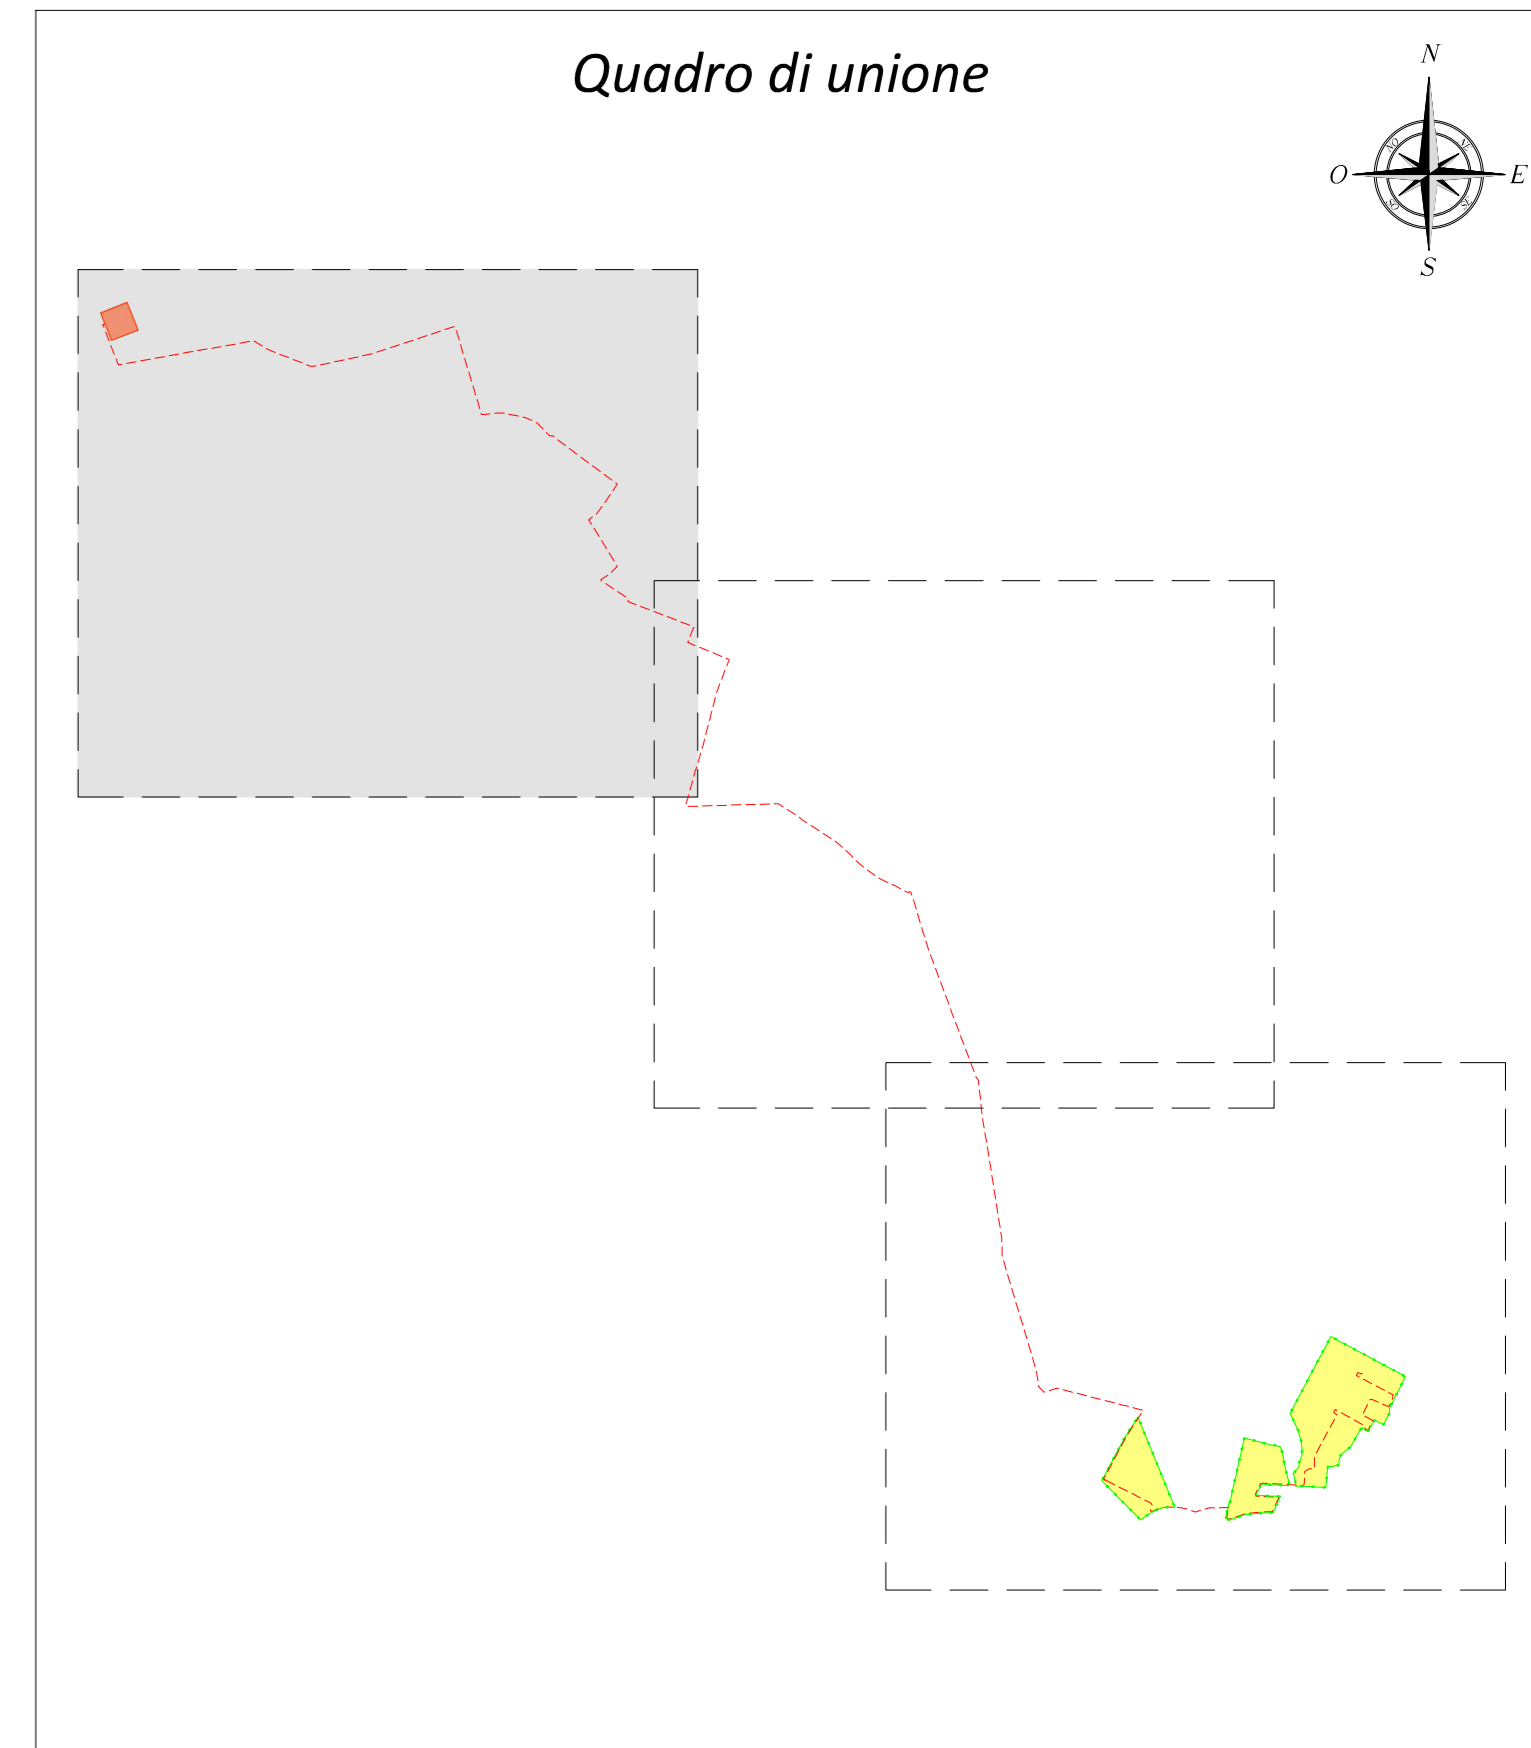

REGIONE PUGLIA
Provincia di Foggia (FG)

COMUNE DI CERIGNOLA

2	EMISSIONE PER INTEGRAZIONE	21/04/21	FRINGALI A.	LO PRESTI A.	DEMARIO D.
1	EMISSIONE PER ENTI ESTERNI	15/07/21	ANTEX	FURNO C.	MASTASI A.
0	EMISSIONE PER COMMENTI	04/07/21	ANTEX	FURNO C.	MASTASI A.
REV	DESCRIZIONE	DATA	REDATTO	CONTROL	APPROV.

Comititante:

HERGO RENEWABLES S.P.A.

Sede legale in via Privata Maria Teresa, 8, 20123, Milano
Partita I.V.A. 1041620065, R.E.A. n. 2529463

Progettista/Progettazione:

Antex group

Via Jorica, 16 - Loc. Belvedere - 96100 Siracusa (SR) Tel. 0931.1663409
Web: www.antexgroup.it e-mail: info@antexgroup.it

Progetto:

PROGETTO DI UN IMPIANTO AGRO-FOTOVOLTAICO AVENTE POTENZA PARI A 40,0752 MWp E RELATIVE OPERE DI CONNESSIONE, INTEGRATO CON LA COLTIVAZIONE DI FORAGGIO, DA REALIZZARSI NEL COMUNE DI CERIGNOLA (Loc. "TAVOLETTA")

Disegnato/Disegnatore:

Dot. Ing. Antonino Sgambello
Chimico degli Ingegneri della Provincia di Cerignola n° 6106 sez. A

Integrato:

INQUADRAMENTO IMPIANTO SU CATASTALE

Scala: 1:4.000 Nome OS/FILE: C21025505-PD-PL-07-02 Allegato: 3/3 F. No: A0 Livello: **DEFINITIVO**

Il presente documento è di proprietà della ANTEX GROUP snc. È vietata la riproduzione e l'uso in qualsiasi forma senza il permesso scritto della società. Le società tutte i propri diritti e ogni d. legge.