


LEGENDA

- AREOGENERATORI
- Viabilità interna al parco
- Cavidotto
- aree soggette ad occupazione temporanea
- base torre
- Aree soggette a diritto di superficie
- XX Ditta

KEY PLAN - Individuazione area su ortofoto scala 1: 50 000

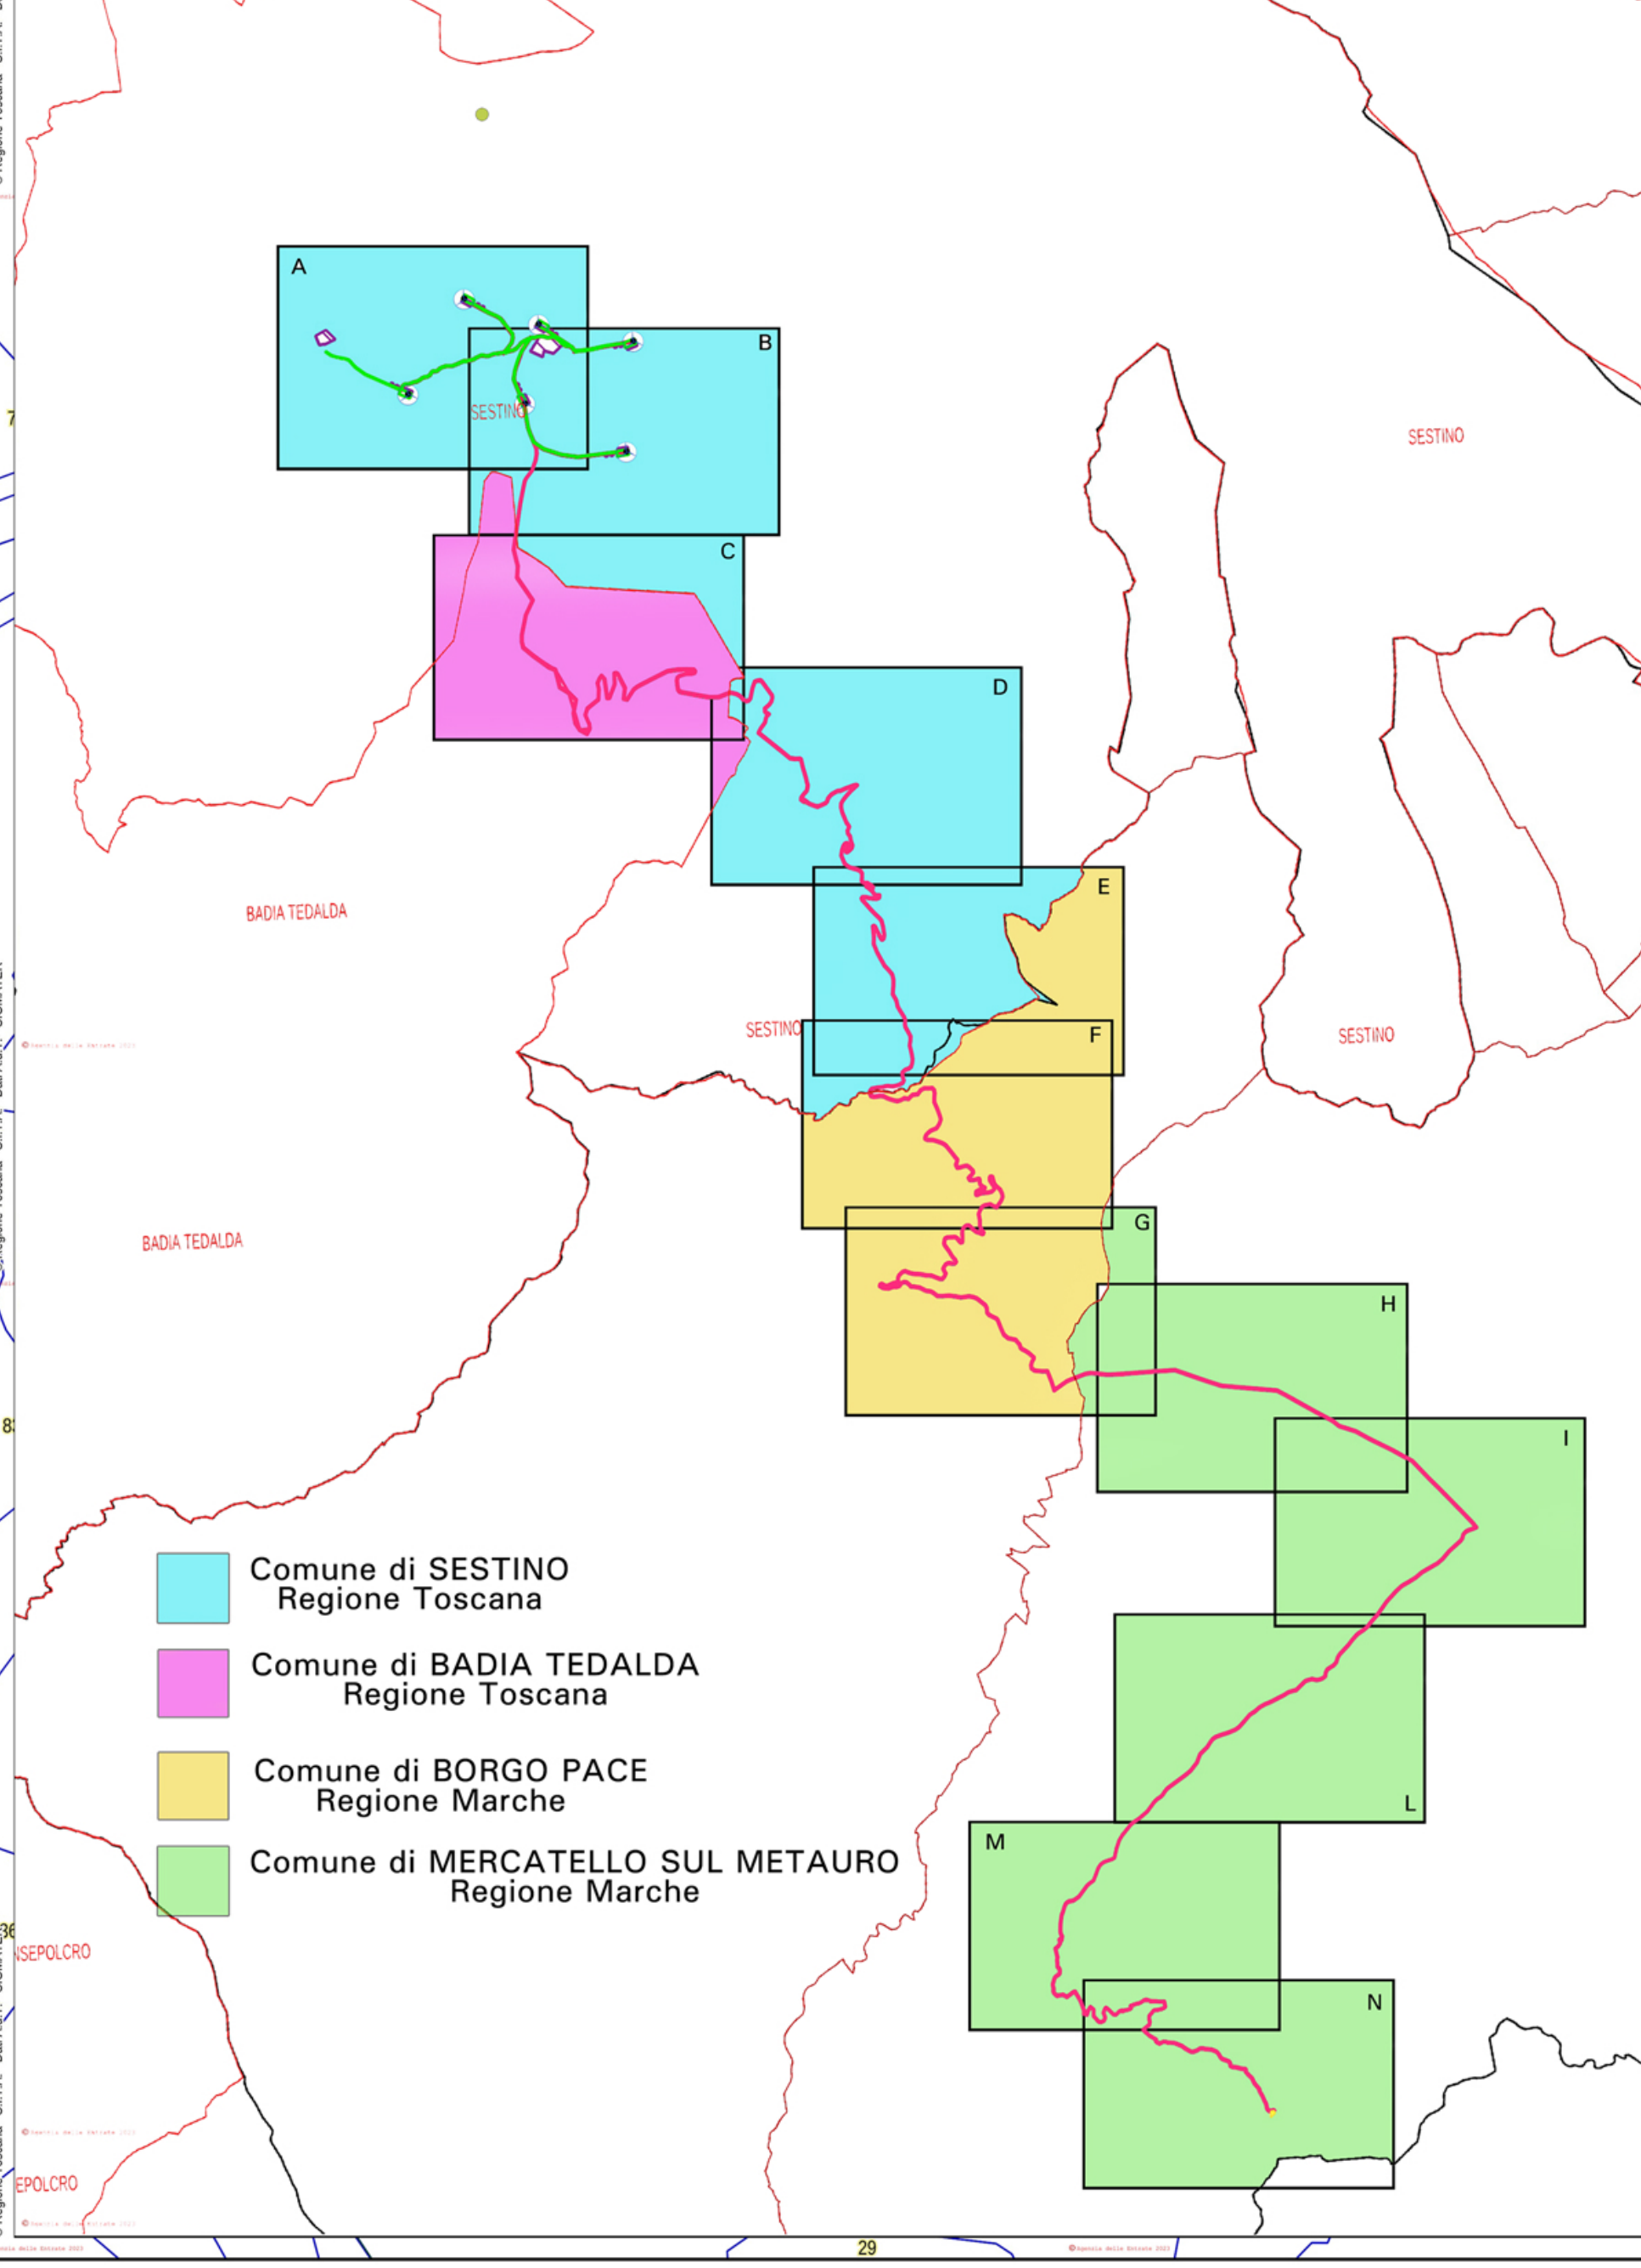

| | | | | | | | |
|--|----------------|---|----------------------------|--------------------------------------|-------------------------|----------------------|----------------------------------|
| Regione Toscana | Regione Marche | Provincia di Arezzo | Provincia di Pesaro-Urbino | Comune di Sestino | Comune di Badia Tedalda | Comune di Borgo Pace | Comune di Mercatello sul Metauro |
| | | | | | | | |
| RWE RWE RENEWABLES ITALIA S.R.L. via Andrea Doria, 41/G - 00192 Roma P.IVA/C.F. 0440070968 PEC: rwerenewablesitalia@regmail.it | | PCR PCR ENERGY S.R.L. via Nazionale - Fraz. Zuppino 64025 Scurano degli Albani (SA) P.IVA/C.F. 05857410667 PEC: pcrenergy@pec.it | | | | | |
| REALIZZAZIONE DI UN IMPIANTO PER LA PRODUZIONE DI ENERGIA ELETTRICA DA FONTE EOLICA NEL COMUNE DI SESTINO (AR) | | | | | | | |
| Documento: PROGETTO DEFINITIVO | | | | N° Documento: PESEST-PID-0018 | | | |
| ID PROGETTO: | PESEST | DISCIPLINA: | PD | TIPOLOGIA: | D | FORMATO: | AD |
| Elaborato: Piano Particolare Tav.A | | | | | | | |
| FOGLIO: | SCALA: | 1:2000 | Nome file: | PEST-PID-0018.pdf | | | |
| Progettazione: GaiaTech S.r.l. Via Beato F. Marino, snc-Z.1. 67040 Zumpano (CS) www.gaitech.it P.IVA 03497340780 REA CS239194 | | GRUPPO TECNICO Ing. Denise Esposito Ing. Gaetano De Rose Ing. Eugenio Greco Ing. Graziana Filippelli Dott. Geol. Luigi De Prezili Dott.ssa Miriam Palacios Dott.ssa Deneb Frances Oliva | | | SPECIALISTI | | |
| DIRETTORE TECNICO Ing. Dario Docimo | | | | | | | |
| Rev. | Data | Revisione | Descrizione | Revisione | Redatto | Controllato | Approvato |
| | | | | | | | |