


LEGENDA

- AREOGENERATORI (Area soggetta a servitù di sorvolo)
- Viabilità interna al parco
- Cavidotto
- aree soggette ad occupazione temporanea
- base torre
- Aree soggette a diritto di superficie
- XX Ditta

KEY PLAN - Individuazione area su ortofoto scala 1: 50 000

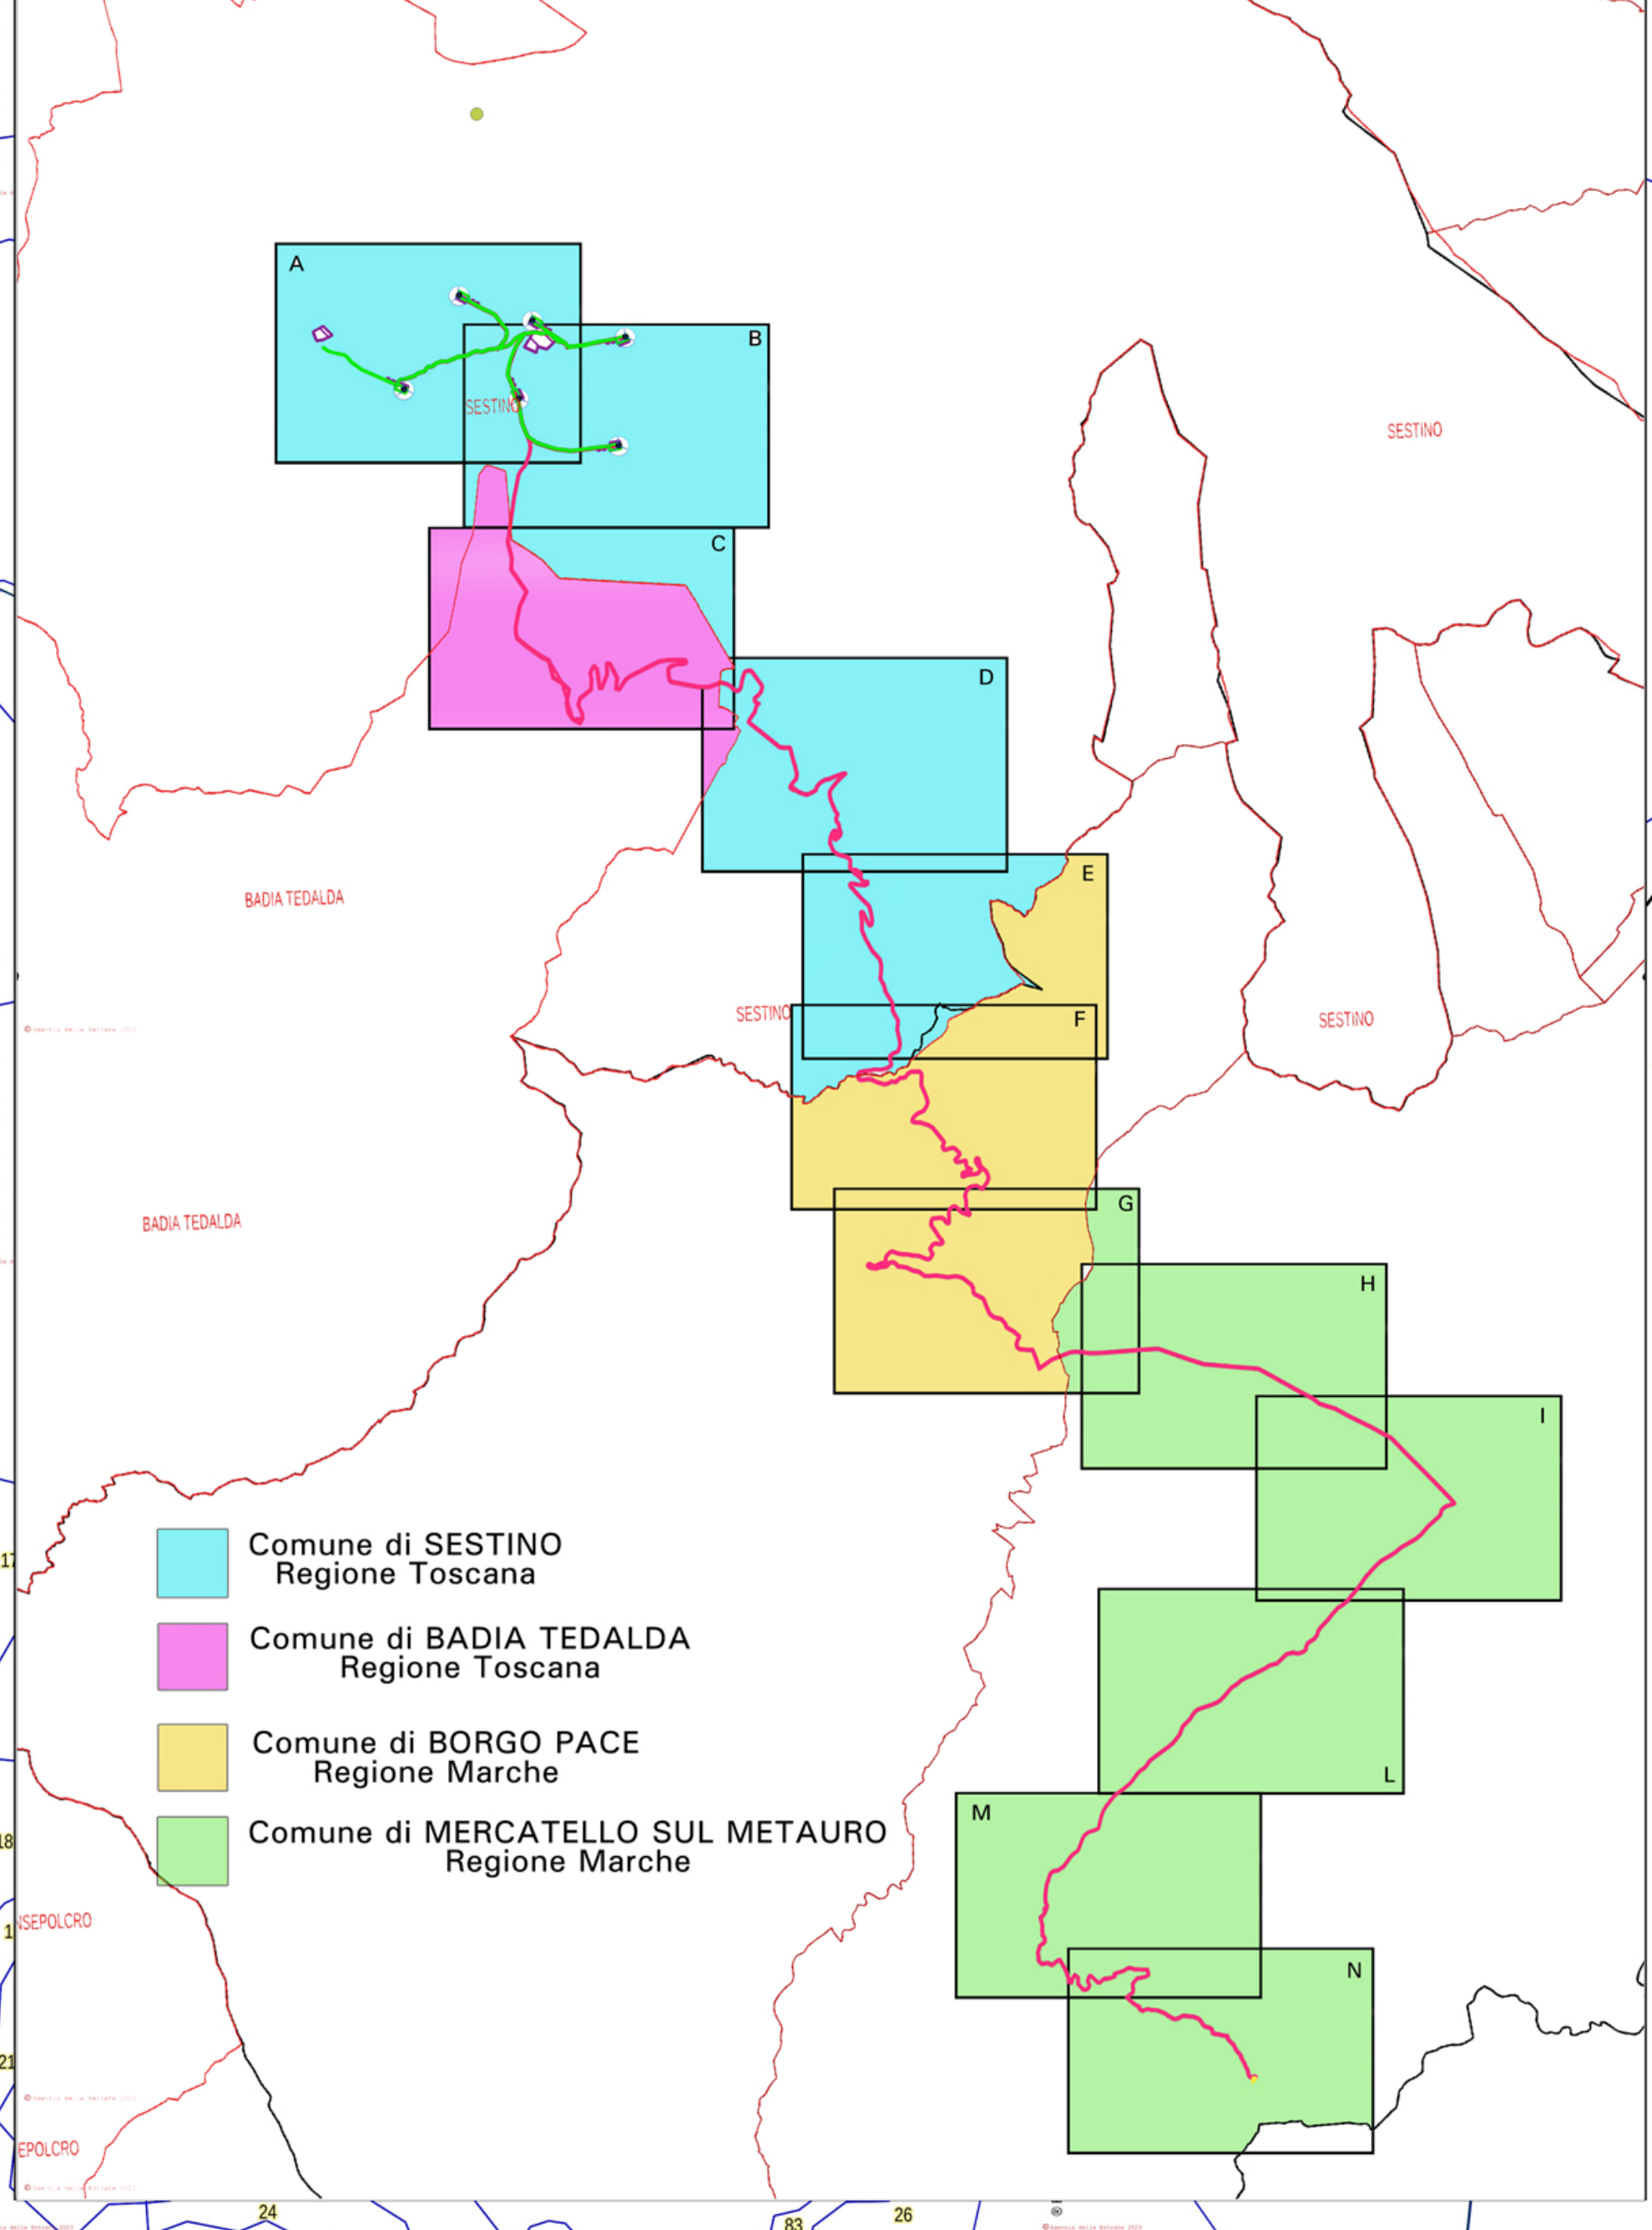

Comune di BADIA TEDALDA Regione Toscana

Comune di SESTINO Regione Toscana

Regione Toscana	Regione Marche	Provincia di Arezzo	Provincia di Pesaro-Urbino	Comune di Sestino	Comune di Badia Tedalda	Comune di Borgo Pace	Comune di Mercatello sul Metauro
<p>Comittente: RWE RWE RENEWABLES ITALIA S.R.L. Via Andrea Doria, 41/G - 00192 Roma P.IVA/C.F. 0640373968 PEC: rwe renewablesitaliasrl@igmail.it</p> <p>Collaborazione tecnica: PCR PCR ENERGY S.R.L. Via Nazionale - Fraz. Zuppino 84028-Salerno degli Alburni (SA) P.IVA/C.F. 5857410657 PEC: pcrenergy@pec.it</p> <p>Titolo del Progetto: REALIZZAZIONE DI UN IMPIANTO PER LA PRODUZIONE DI ENERGIA ELETTRICA DA FONTE EOLICA NEL COMUNE DI SESTINO (AR)</p> <p>Documento: PROGETTO DEFINITIVO N° Documento: PESEST-P-D-0019</p> <p>ID PROGETTO: PESEST DISCIPLINA: PD TIPOLOGIA: ID FORMATO: AD</p> <p>Elaborato: Piano particellare Tav.B</p> <p>FOGLIO: _____ SCALA: 1:2000 Nome file: PESEST-P-D-0019.pdf</p> <p>Progettazione: gaia tech GRUPPO TECNICO SPECIALISTI Ing. Denise Esposito Ing. Gaetano De Rose Ing. Eugenio Greco Ing. Graziana Filippelli Dott. Geol. Luigi De Prezii Dott.ssa Mirian Palacios Dott.ssa Deneb Frances Oliva</p> <p>DIRETTORE TECNICO Ing. Dario Docimo</p>							
Rev.	Data	Revisione	Descrizione	Redatto	Controllato	Approvato	