


LEGENDA

- Cavidotto
- Aree soggette a diritto di superficie
- Aree soggette a diritto di superficie
- Ditta

KEY PLAN - Individuazione area su ortofoto scala 1: 50 000

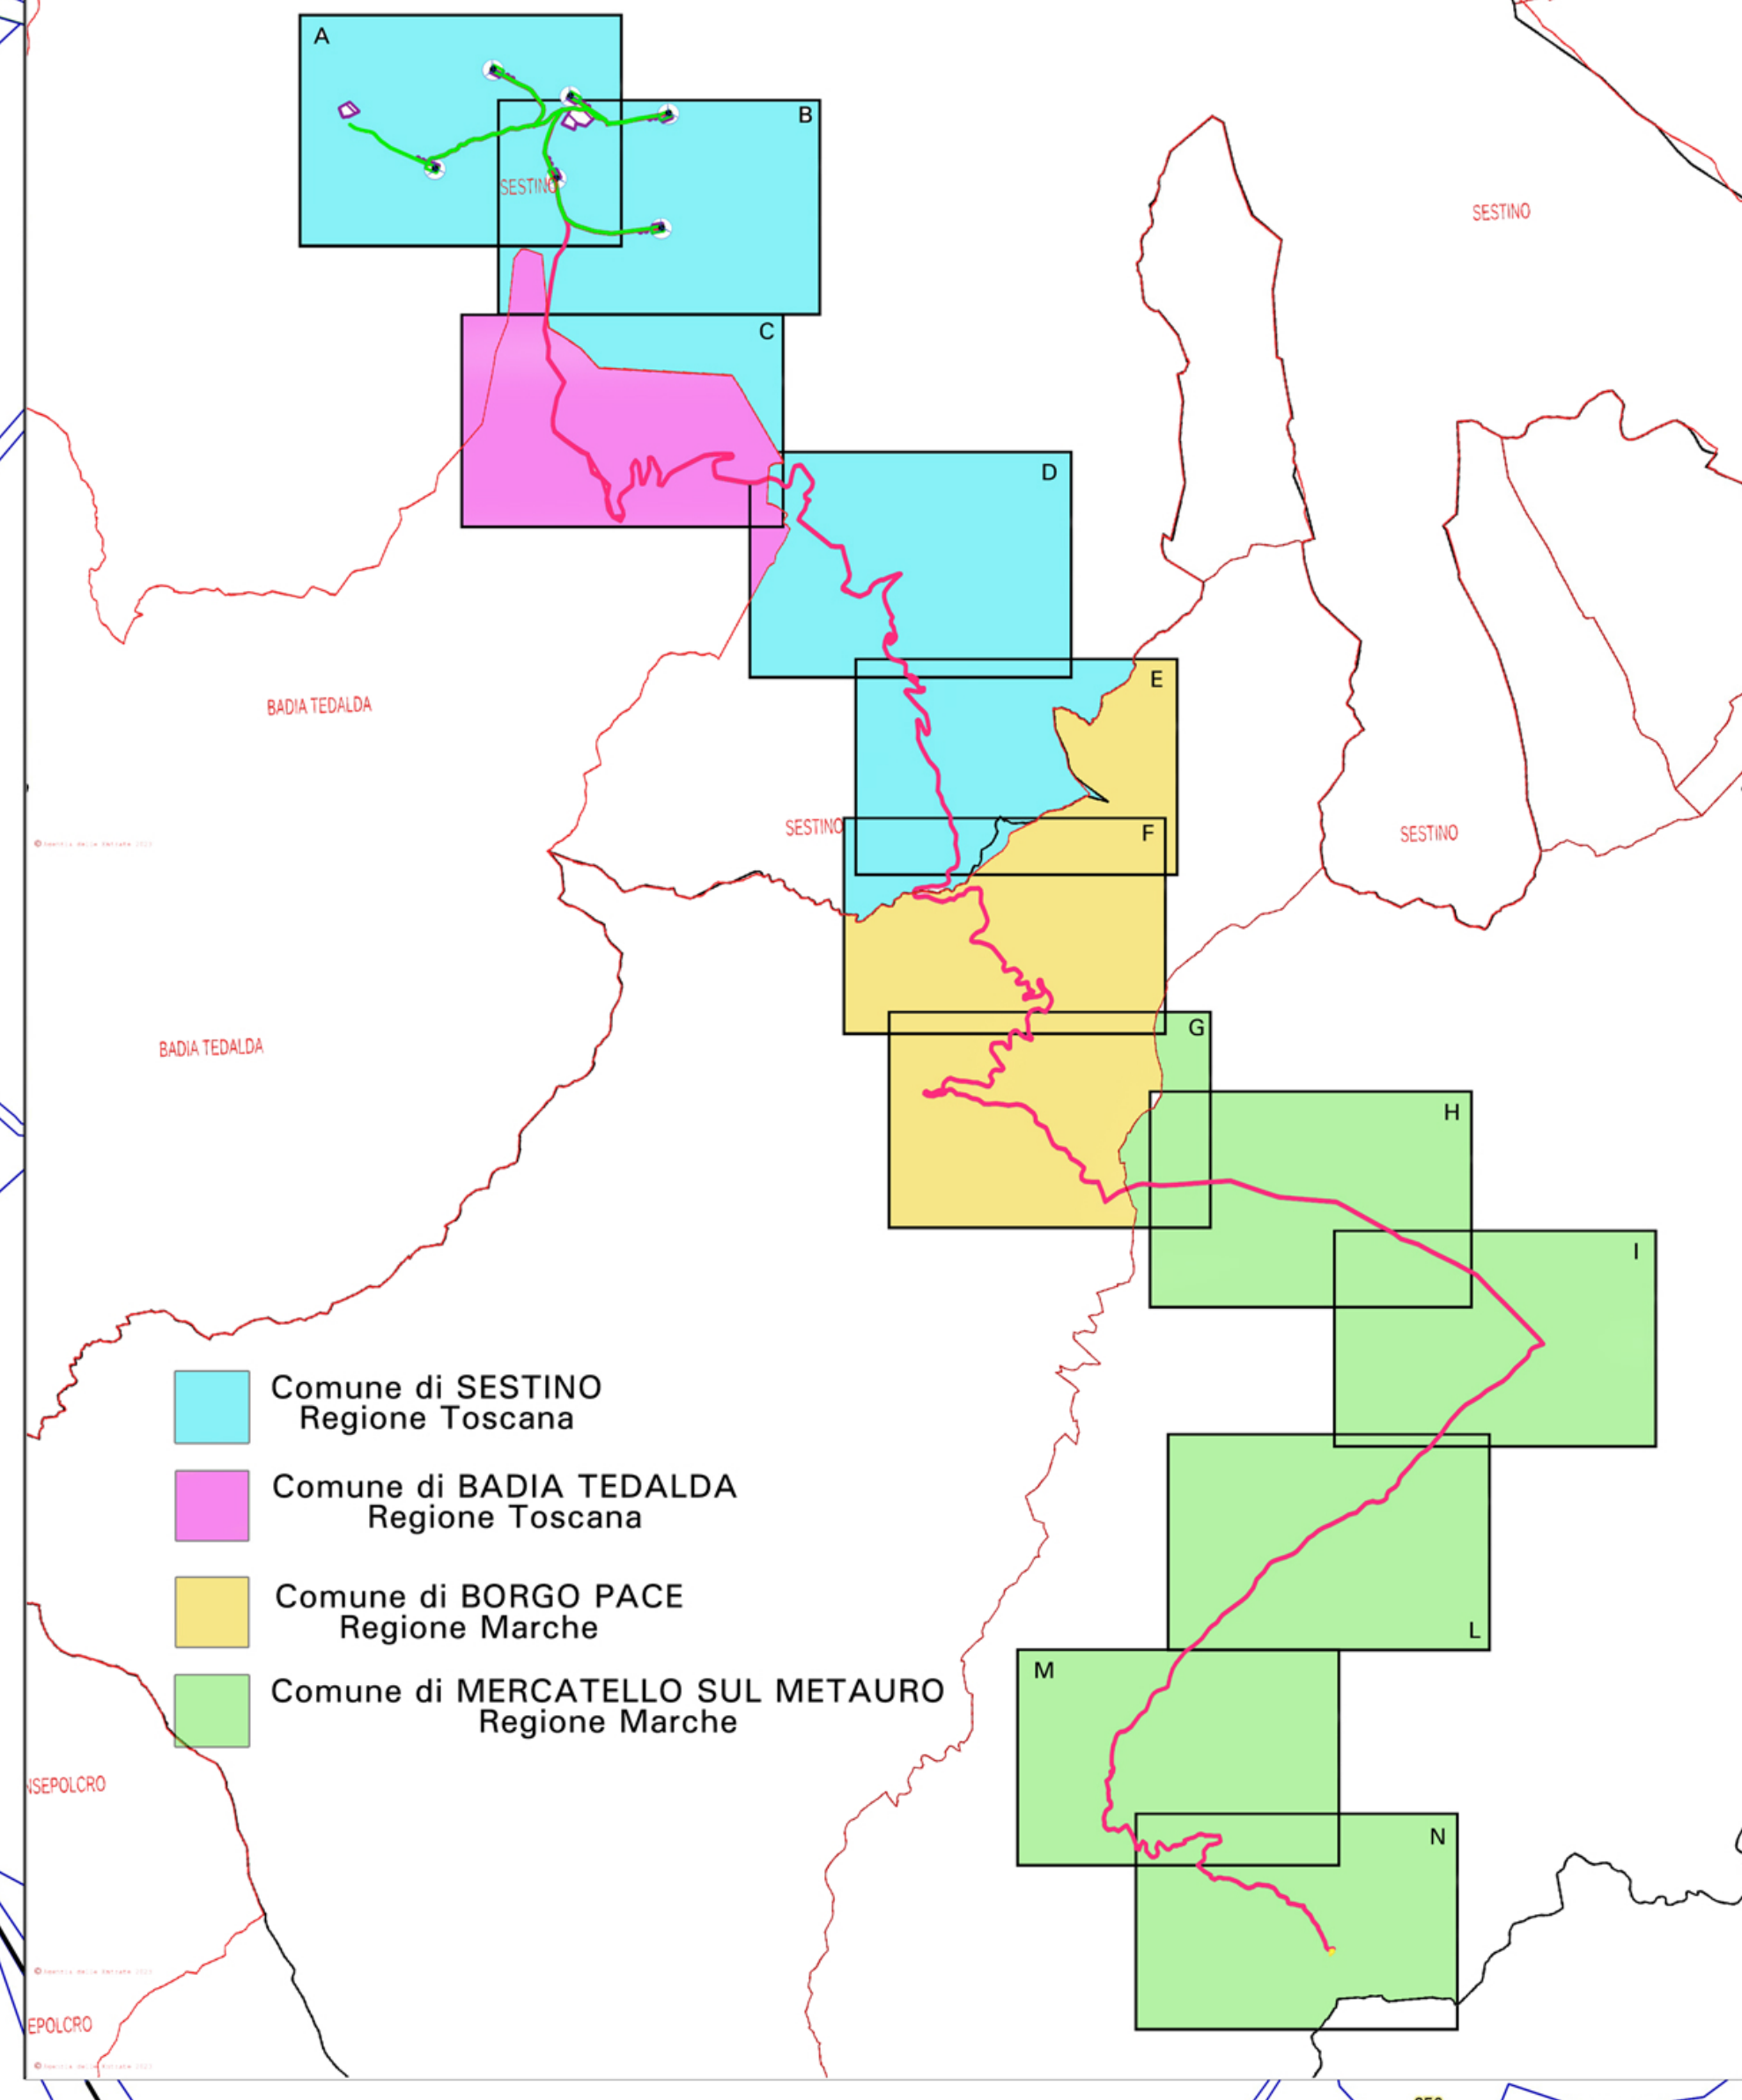

Regione Toscana	Regione Marche	Provincia di Arezzo	Provincia di Pesaro-Urbino	Comune di Sestino	Comune di Badia Tedalda	Comune di Borgo Pace	Comune di Mercatello sul Metauro

Comissente: **RWE** RWE RENEWABLES ITALIA S.R.L.
 via Andrea Doria, 41/G - 00192 Roma
 P.IVA/C.F. 06460370968
 PEC: rwerenewableitaliasrl@legasmail.it

Collaborazione tecnica: **PCR** PCR ENERGY S.R.L.
 via Nazionale - Fraz. Zuppino
 04029 Scignano degli Abruzzi (SA)
 P.IVA/C.F. 05857410657
 PEC: pcenergy@pcep.it

Titolo del Progetto: **REALIZZAZIONE DI UN IMPIANTO PER LA PRODUZIONE DI ENERGIA ELETTRICA DA FONTE EOLICA NEL COMUNE DI SESTINO (AR)**

Documento: **PROGETTO DEFINITIVO** N° Documento: **PESEST-PD-0020**

ID PROGETTO: **PESEST** DISCIPLINA: **PD** TIPOLOGIA: **D** FORMATO: **AD**
 Elaborato: **Piano Particolare Tav.C**

FOGLIO: _____ SCALA: **1:2000** Nome file: **PESEST-PD-0020.pdf**

Progettazione:

 GaiaTech S.r.l.
 Via Beato F. Marino, snc-Z.I.
 01040 Zumpino (CS)
 www.gaitech.it
 P.IVA 03497340780
 REA CS-2038194

GRUPPO TECNICO
 Ing. Denise Esposito
 Ing. Gaetano De Rose
 Ing. Eugenio Greco
 Ing. Graziana Filippelli
 Dott. Geol. Luigi De Prezii
 Dott.ssa Mirian Palacios
 Dott.ssa Deneb Frances Oliva

SPECIALISTI

DIRETTORE TECNICO
 Ing. Dario DOCIMO

Rev:	Data	Revisione	Descrizione	Revisione	Redatto	Controllato	Approvato