


**LEGENDA**

- Cavidotto
- Aree soggette a diritto di superficie
- Aree soggette a diritto di superficie
- Ditta

**KEY PLAN - Individuazione area su ortofoto scala 1: 50 000**

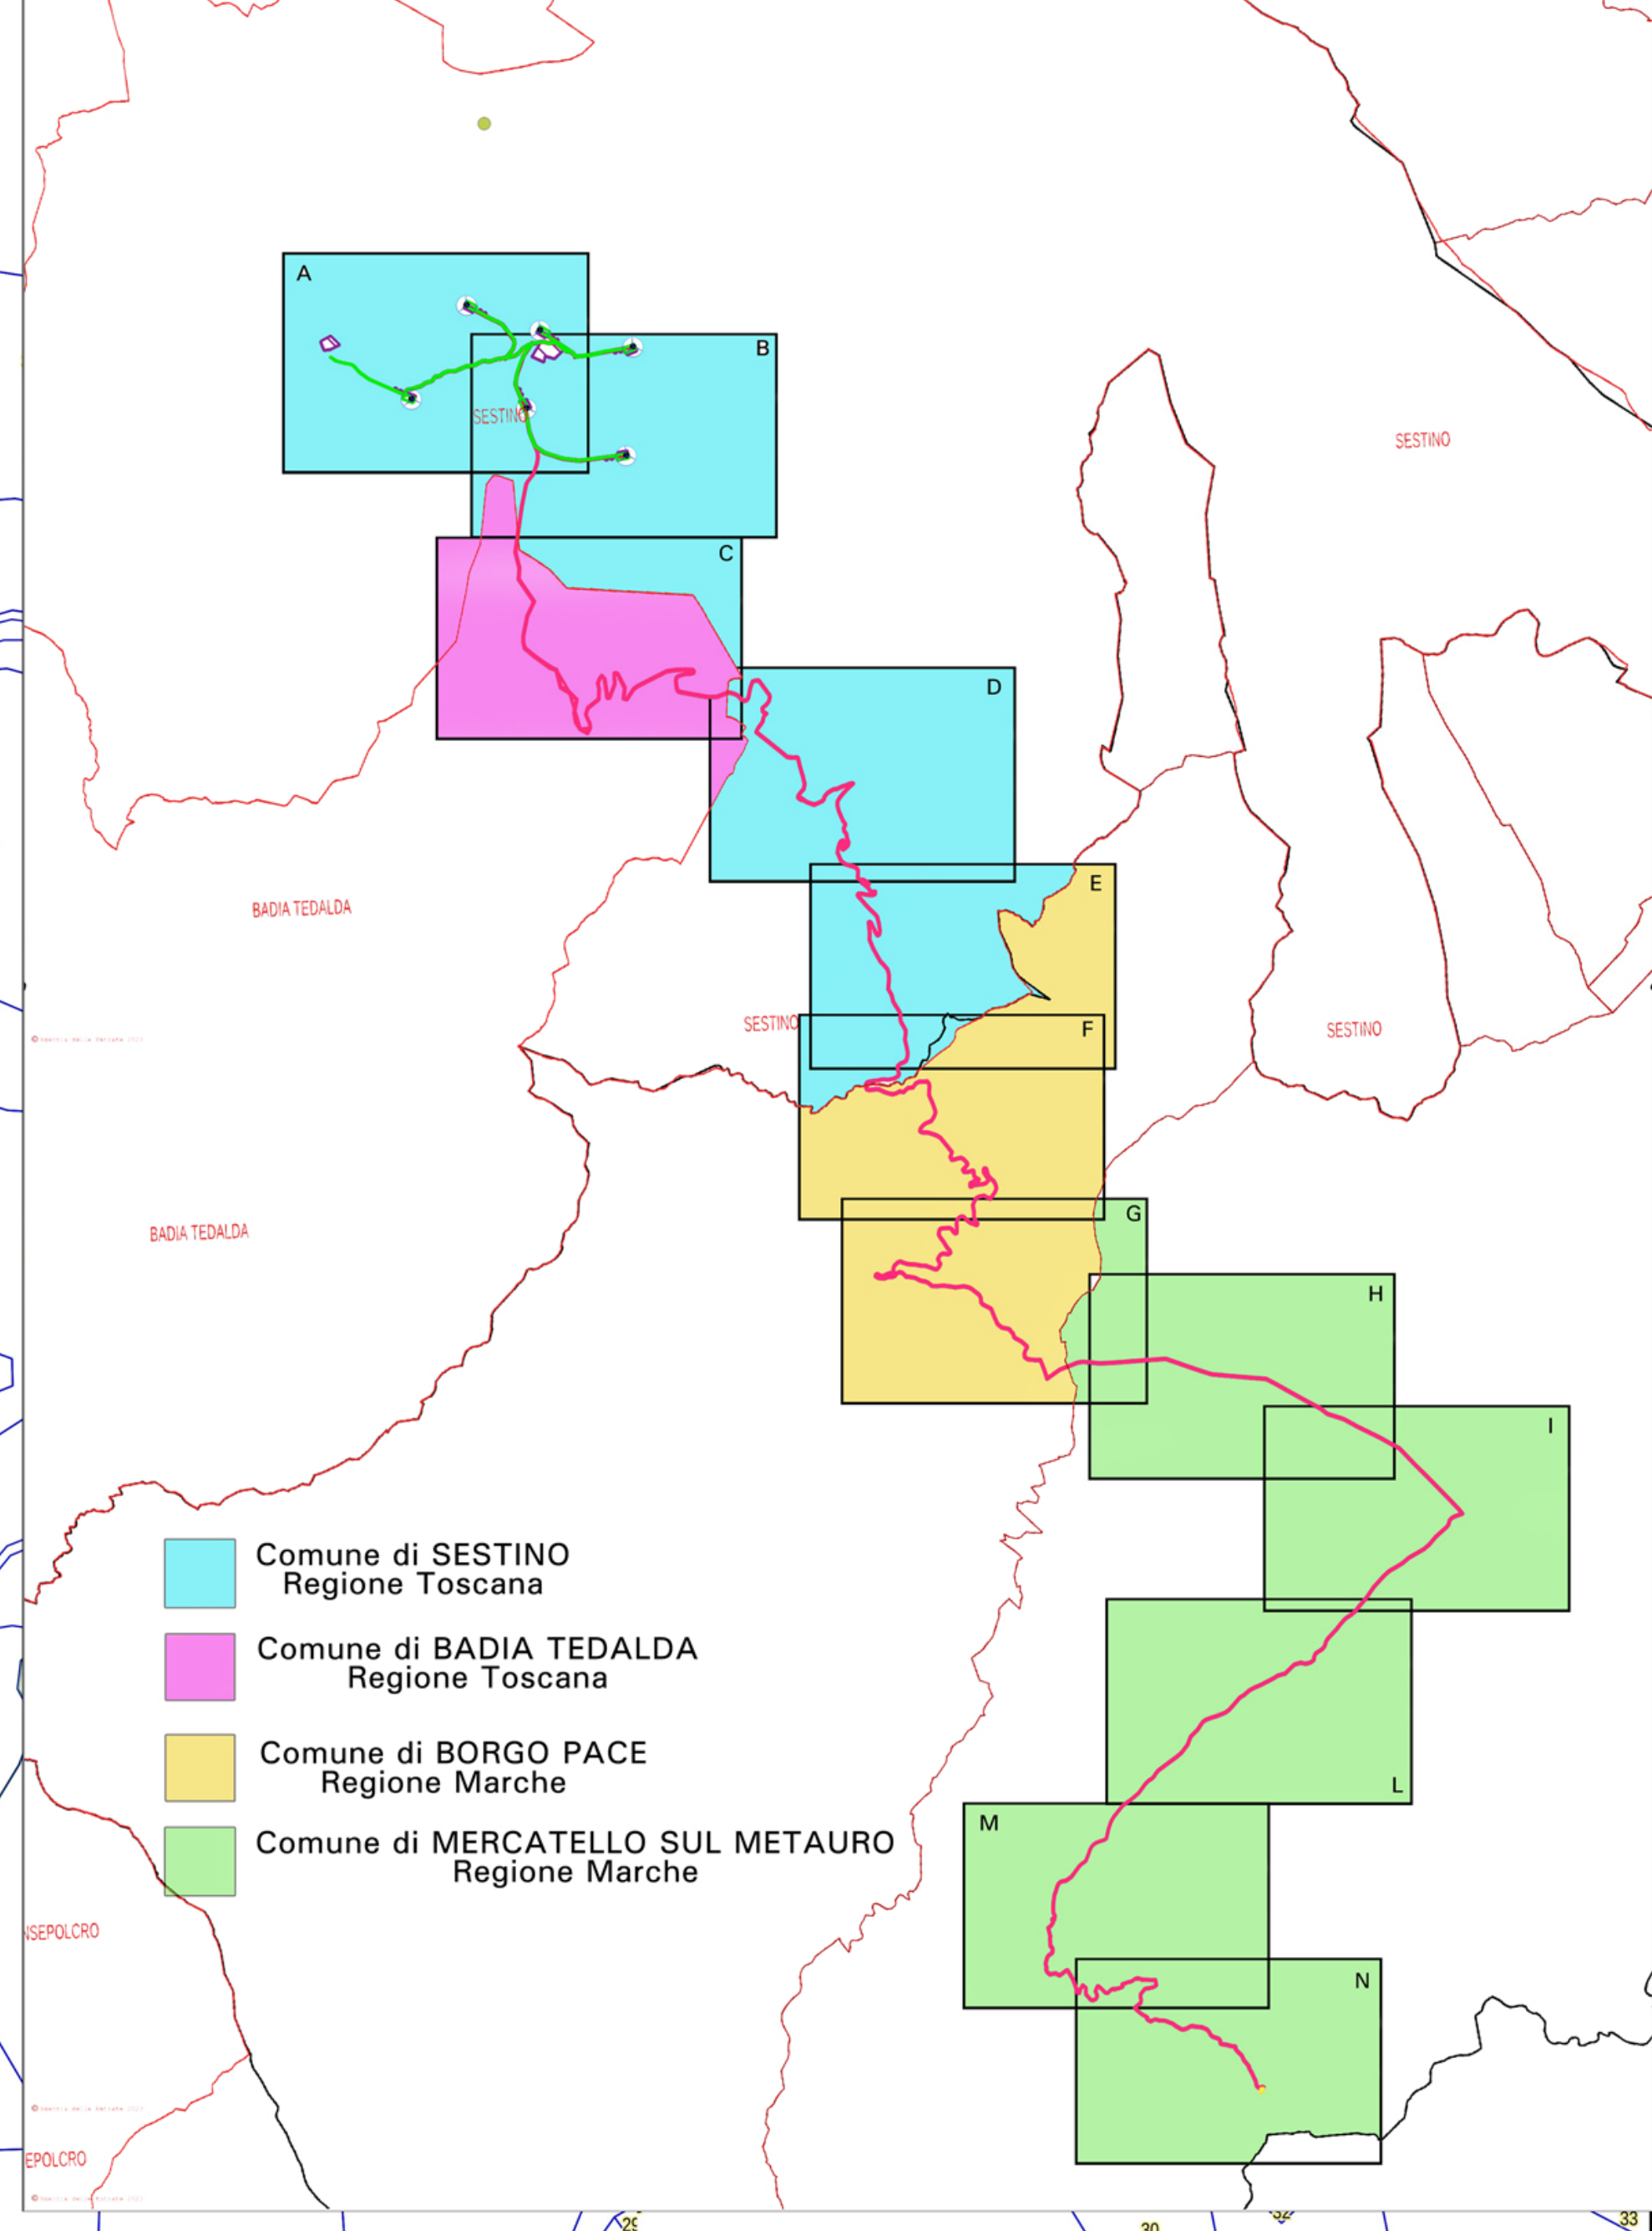

- Comune di SESTINO Regione Toscana
- Comune di BADIA TEDALDA Regione Toscana
- Comune di BORGO PACE Regione Marche
- Comune di MERCATELLO SUL METAURO Regione Marche

Comune di BADIA TEDALDA Regione Toscana

Comune di SESTINO Regione Toscana



Comitente: **RWE** RWE RENEWABLES ITALIA S.R.L.  
 Via Andrea Doria, 41/G - 00192 Roma  
 P.IVA/C.F. 06402370968  
 PEC: rwenewableitaliasrl@legalmail.it

Collaborazione tecnica: **PCR** PCR ENERGY S.R.L.  
 Via Nazionale -Fraz. Zuppino  
 84028-Sigignano degli Alburni (SA)  
 P.IVA/C.F. 05857410667  
 PEC: pcenergy@pec.it

Titolo del Progetto: **REALIZZAZIONE DI UN IMPIANTO PER LA PRODUZIONE DI ENERGIA ELETTRICA DA FONTE EOLICA NEL COMUNE DI SESTINO (AR)**

Documento: **PROGETTO DEFINITIVO** N° Documento: **PESEST-P-D-0021**

ID PROGETTO: **PESEST** DISCIPLINA: **PD** TIPOLOGIA: **D** FORMATO: **A0**

Elaborato: **Piano Particolare Tav.D**

FOGLIO: **1** SCALA: **1:2000** Nome file: **PESEST-P-D-0021.pdf**

**Progettazione:**  
**gaia tech**  
 GaiaTech S.r.l.  
 Via Biondo F. Marino, snc-Z.I.  
 87040 Zungano (CS)  
 www.gaitech.it  
 P.IVA 03497340780  
 REA CS239194

**GRUPPO TECNICO**  
 Ing. Denise Esposito  
 Ing. Gaetano De Rose  
 Ing. Eugenio Greco  
 Ing. Graziana Filippelli  
 Dott. Geol. Luigi De Prezii  
 Dott.ssa Mirian Palacios  
 Dott.ssa Deneb Frances Oliva

**SPECIALISTI**

**DIRETTORE TECNICO**  
 Ing. Dario DOCIMO

Rev.	Data	Revisione	Descrizione Revisione	Redatto	Controllato	Approvato