


LEGENDA

- Cavidotto
- Aree soggette a diritto di superficie
- Aree soggette a diritto di superficie
- XX Ditta

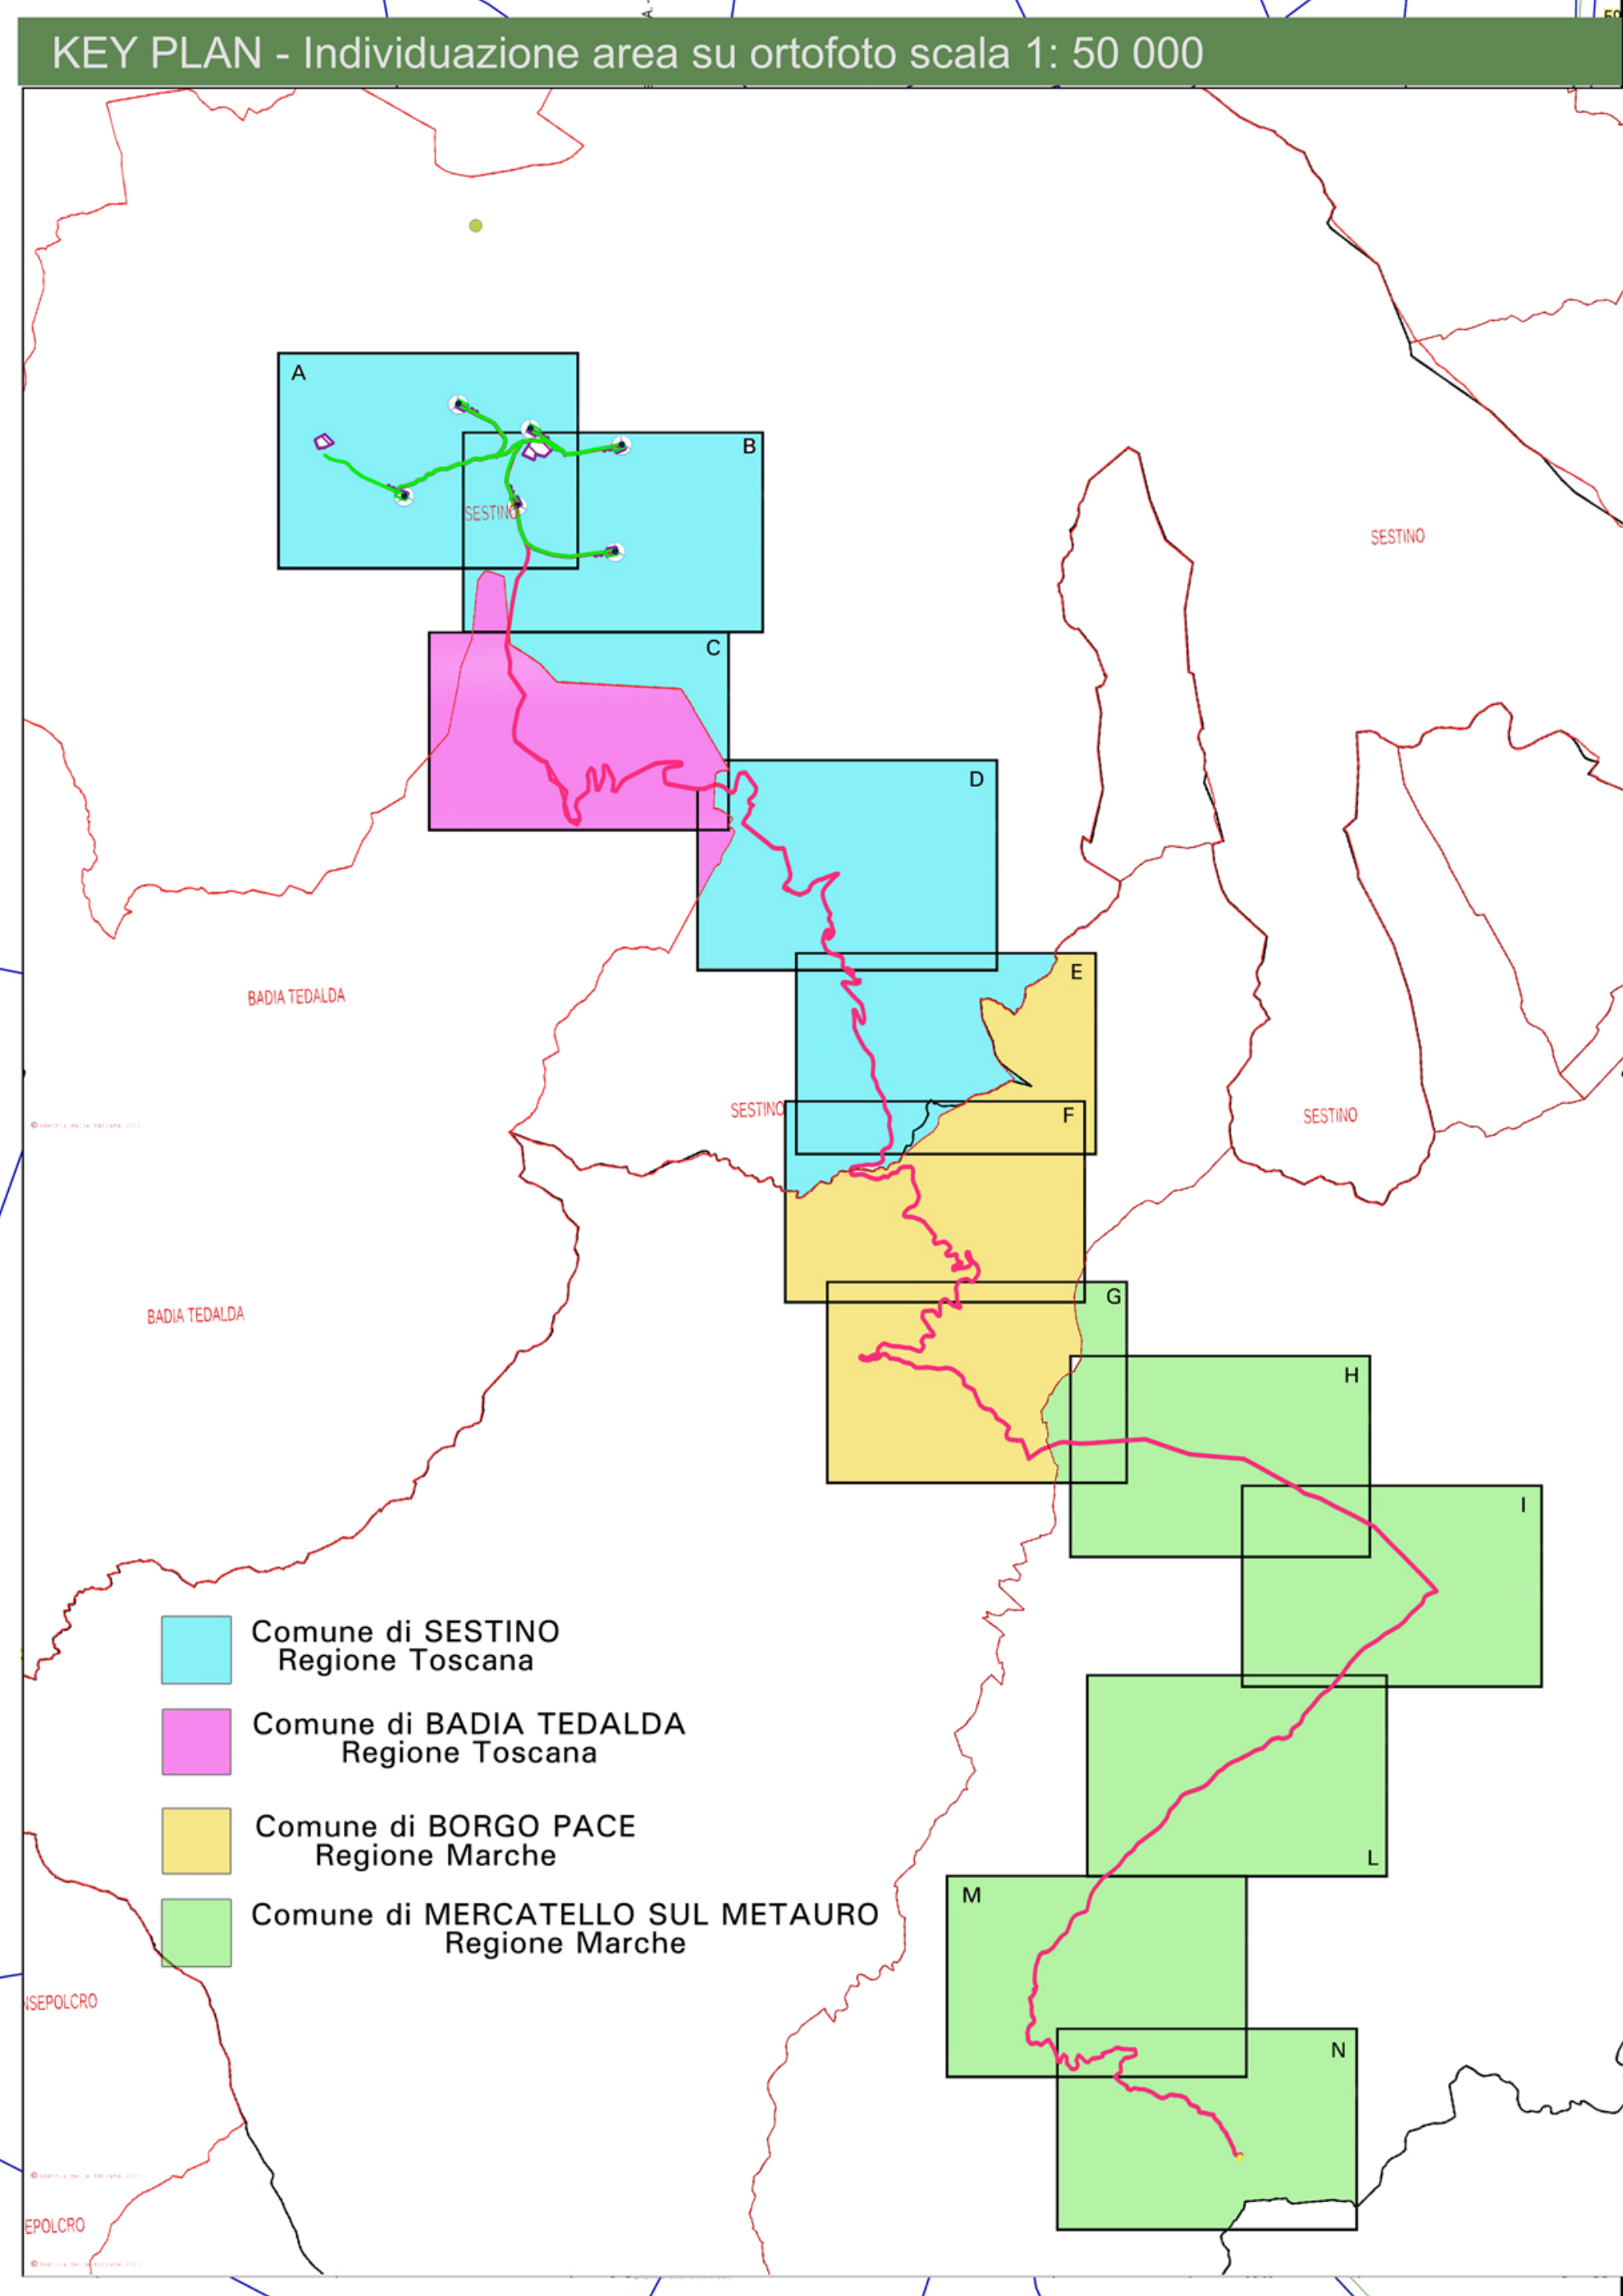

Comittente: **RWE** RWE RENEWABLES ITALIA S.R.L.
 via Andrea Doria, 41/G - 00192 Roma
 P.IVA/C.F. 09402370968
 PEC: rwerenewablesitaliasrl@legalmail.it

Collaborazione tecnica: **PCR** PCR ENERGY S.R.L.
 via Nazionale - Fraz. Zuppino
 84028-S. Giovanni degli Abitanti (SA)
 P.IVA/C.F. 05857410667
 PEC: pcenergy@pec.it

Titolo del Progetto:
REALIZZAZIONE DI UN IMPIANTO PER LA PRODUZIONE DI ENERGIA ELETTRICA DA FONTE EOLICA NEL COMUNE DI SESTINO (AR)

Documento: PROGETTO DEFINITIVO		N° Documento: PESEST - P - D - 0022	
ID PROGETTO: PESEST	DISCIPLINA: PD	TIPOLOGIA: D	FORMATO: A0
Elaborato: Piano Particolare Tav.E			

Foglio: SCALA: 1:2000 Nome file: PESEST - P - D - 0022.pdf

Progettazione:

gaia tech
 GaiaTech S.r.l.
 Via Beato F. Marino, snc-Z.1.
 87040 Zuppano (CS)
 www.gaitech.it
 P.IVA 03497340780
 REA CS239194

GRUPPO TECNICO
 Ing. Denise Esposito
 Ing. Gaetano De Rose
 Ing. Eugenio Greco
 Ing. Graziana Filippelli
 Dott. Geol. Luigi De Prezili
 Dott.ssa Miriam Palacios
 Dott.ssa Deneb Frances Oliva

SPECIALISTI

DIRETTORE TECNICO
 Ing. Dario DOCIMO

Rev.	Data Revisione	Descrizione Revisione	Redatto	Controllato	Approvato