


LEGENDA

- Cavidotto
- Aree soggette a servizi di passaggio elettrodotta
- Aree soggette a diritto di superficie
- Sottostazione
- XX Ditta

Comune di
SESTINO
Regione Toscana

KEY PLAN - Individuazione area su ortofoto scala 1: 50 000

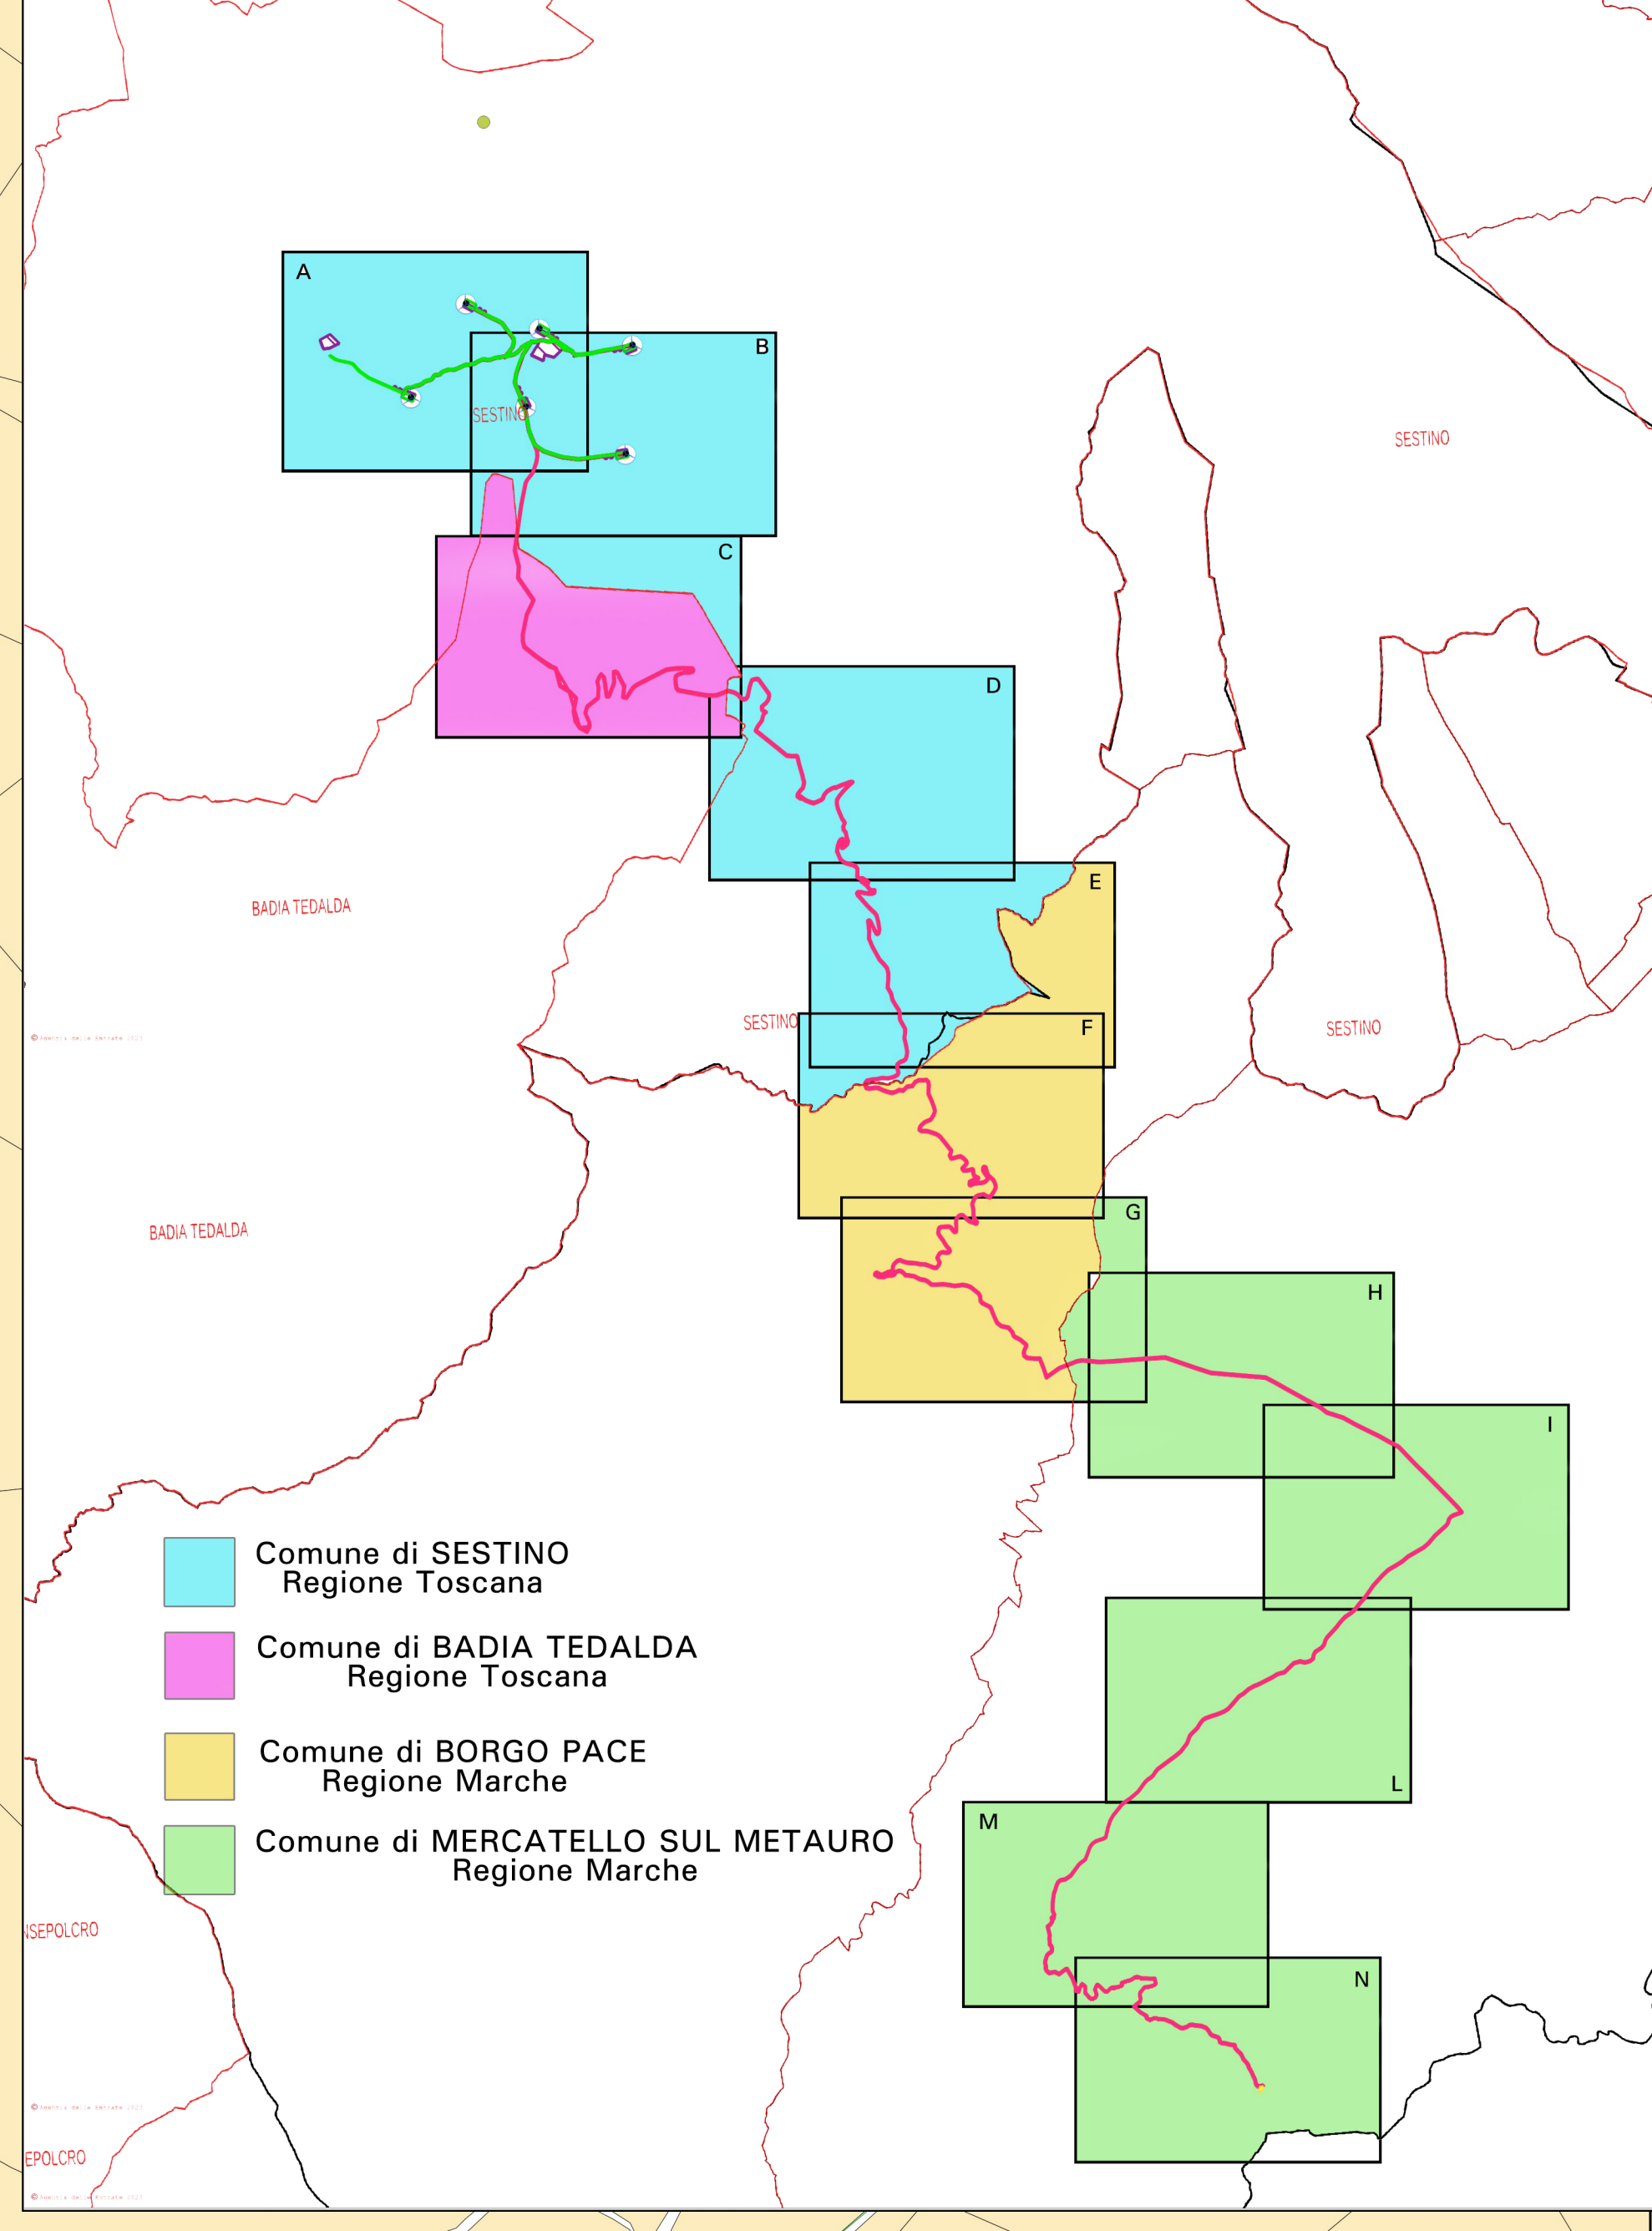

- Comune di **SESTINO**
Regione Toscana
- Comune di **BADIA TEDALDA**
Regione Toscana
- Comune di **BORGO PACE**
Regione Marche
- Comune di **MERCATELLO SUL METAURO**
Regione Marche

Comune di
BORGO PACE
Regione Marche

Regione Toscana	Regione Marche	Provincia di Arezzo	Provincia di Pesaro-Urbino	Comune di Sestino	Comune di Badia Tedalda	Comune di Borgo Pace	Comune di Mercatello sul Metauro
Committente: RWE RENEWABLES ITALIA S.R.L. via Andrea Doria, 41G - 00192 Roma P.IVA/C.F. 0440370968 PEC: rwerenewablestai@legatmail.it		Collaborazione tecnica: PCR ENERGY S.R.L. via Nazionale-Fraz. Zuppino 84028-Sopiano degli Albani (SA) P.IVA/C.F. 05857410667 PEC: pcenergy@pec.it					
Titolo del Progetto: REALIZZAZIONE DI UN IMPIANTO PER LA PRODUZIONE DI ENERGIA ELETTRICA DA FONTE EOLICA NEL COMUNE DI SESTINO (AR)							
Documento: PROGETTO DEFINITIVO				N° Documento: PESEST-P-D-0023			
ID PROGETTO:	PESEST	DISCIPLINA:	PD	TIPOLOGIA:	D	FORMATO:	A0
Elaborato: Piano Particolare Tav.F							
FOLGIO:	SCALA:	1:2000	Nome file:	PESEST-P.D-0023.pdf			
Progettazione: GRUPPO TECNICO Ing. Denise Esposito Ing. Gaetano De Rose Ing. Eugenio Greco Ing. Graziana Filippelli Dott. Geol. Luigi De Prezili Dott.ssa Miriam Palacios Dott.ssa Deneb Frances Oliva		SPECIALISTI					
DIRETTORE TECNICO Ing. Dario DOCIMO 							
Rev:	Data Revisione	Descrizione Revisione	Redatto	Controllato	Approvato		