


**LEGENDA**

- Cavidotto
- Aree soggette a servizi di passaggio elettrodotto
- Aree soggette a diritto di superficie
- Sottostazione
- XX Ditta

**KEY PLAN - Individuazione area su ortofoto scala 1: 50 000**

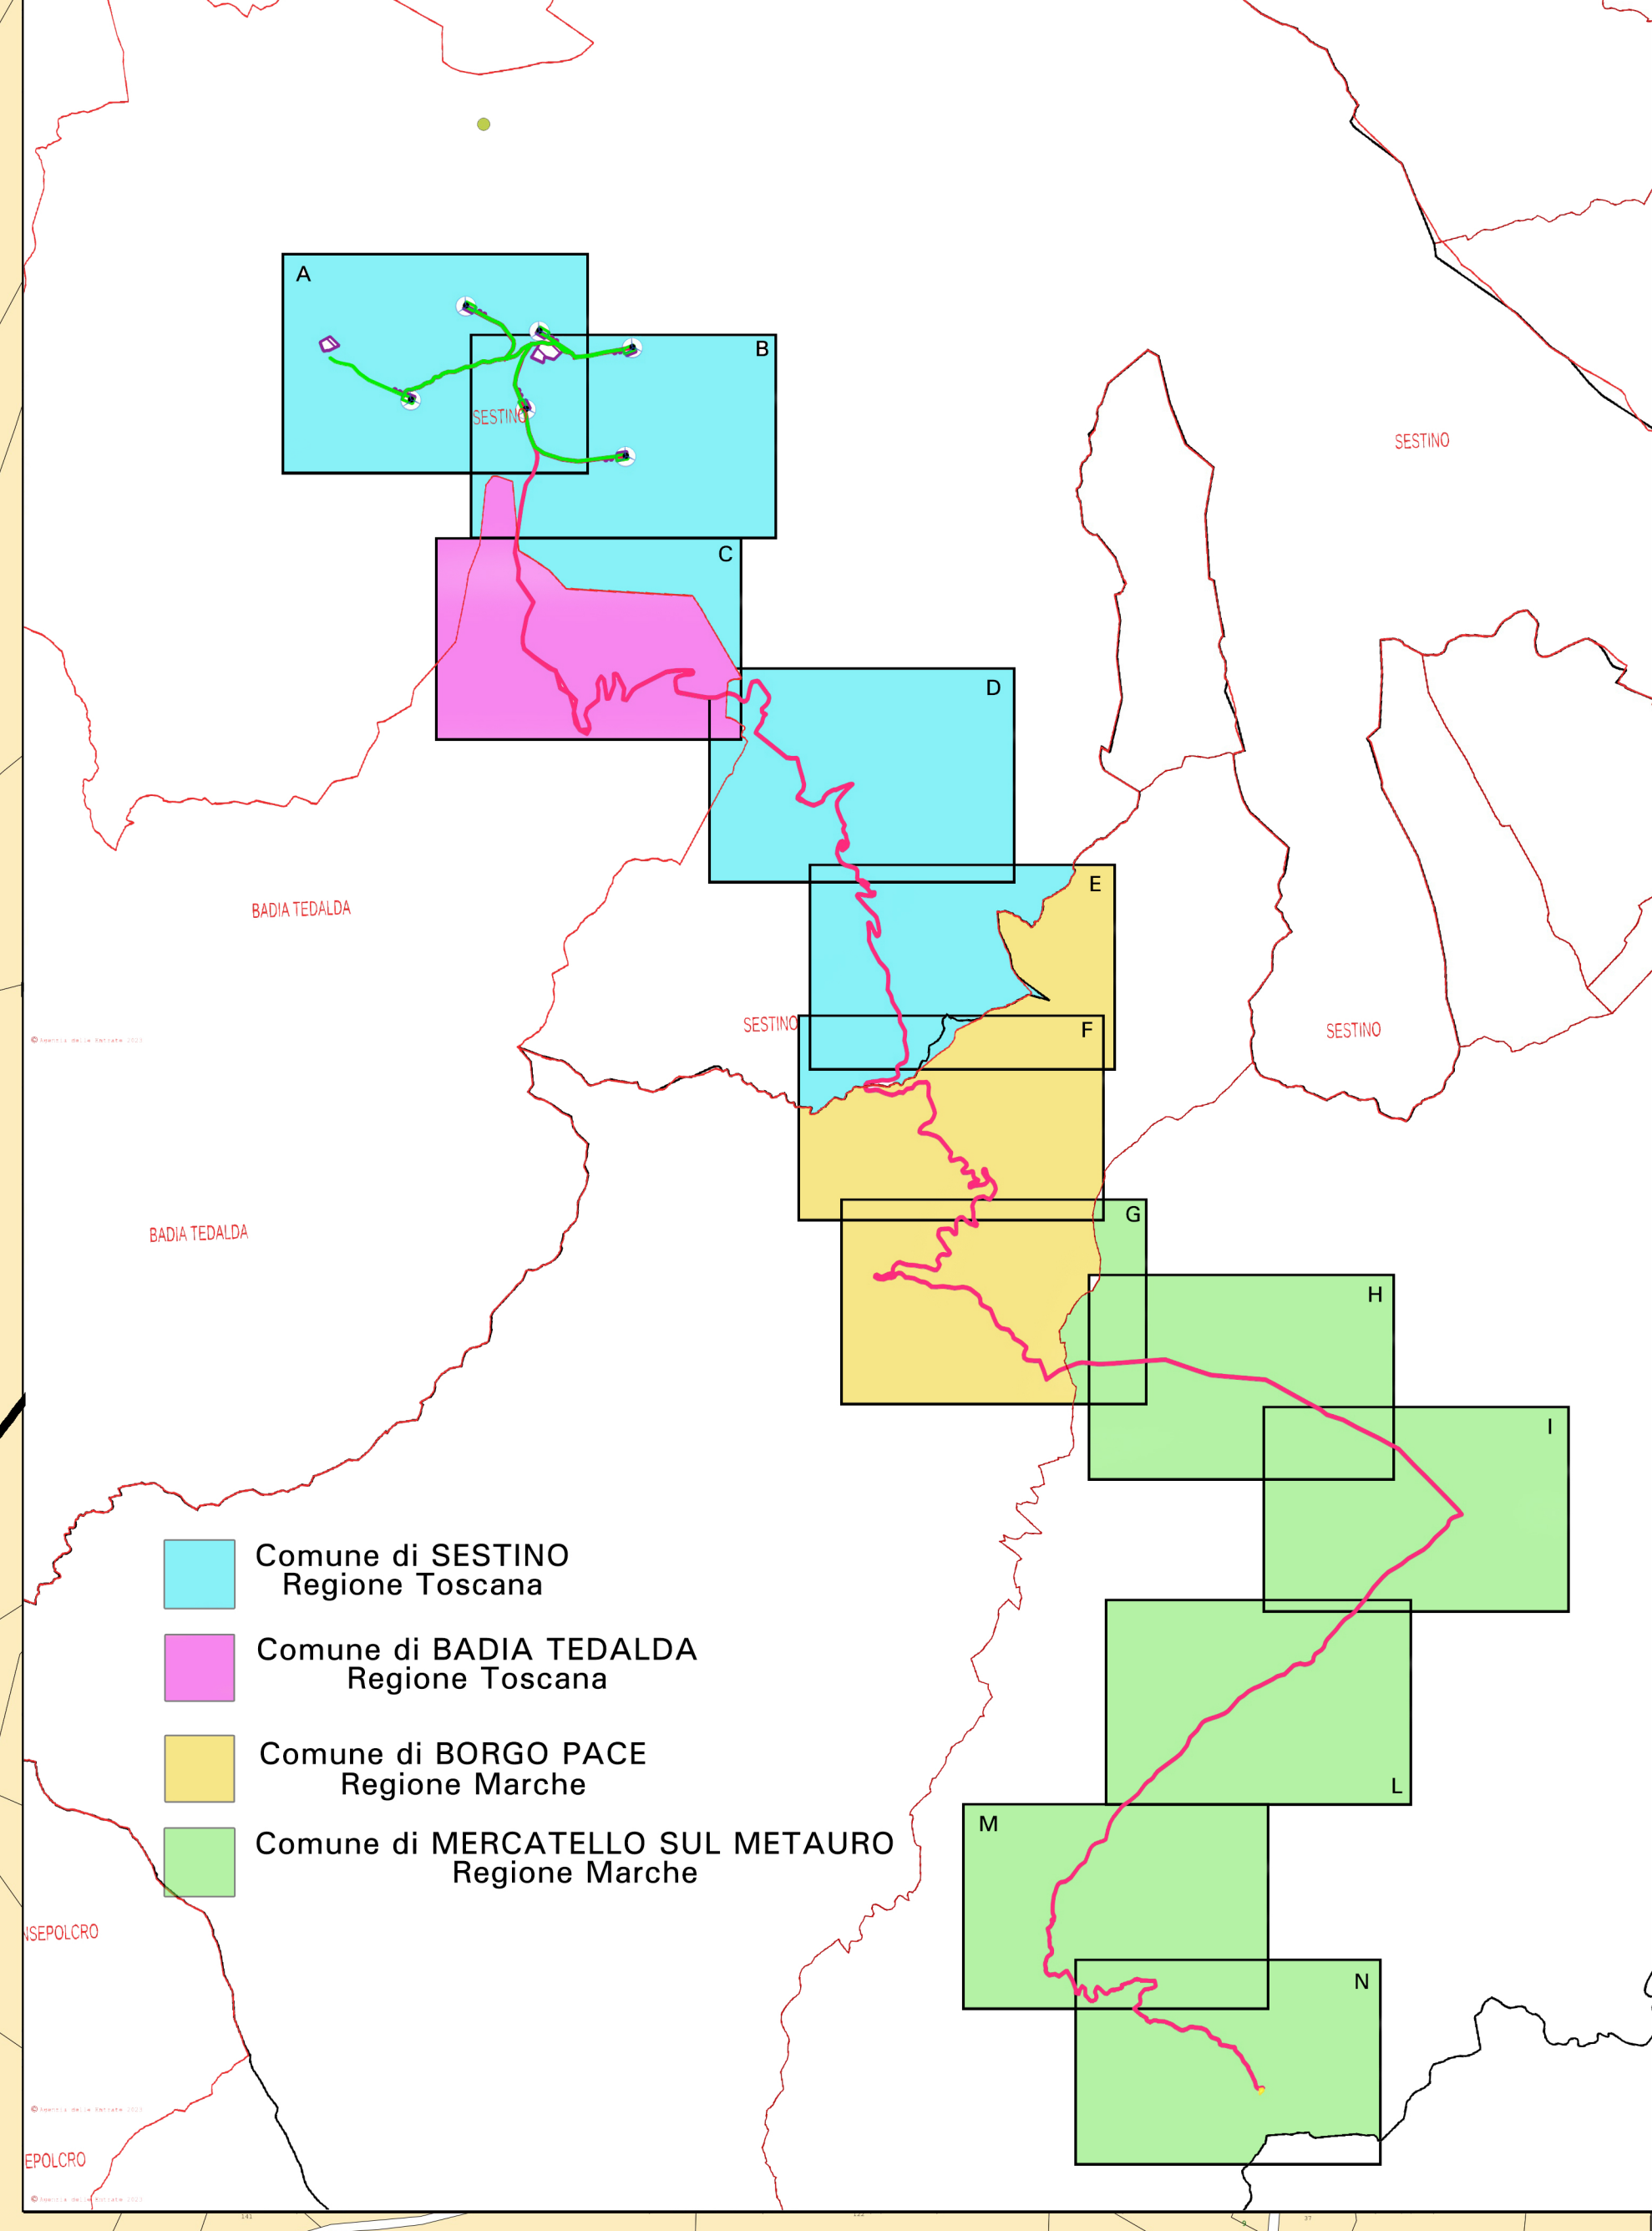

- Comune di SESTINO Regione Toscana
- Comune di BADIA TEDALDA Regione Toscana
- Comune di BORGO PACE Regione Marche
- Comune di MERCATELLO SUL METAURO Regione Marche

Comune di MERCATELLO SUL METAURO Regione Marche

Comune di BORGO PACE Regione Marche



Comitente: **RWE** RWE RENEWABLES ITALIA S.R.L.  
 Via Andrea Doria, 41/G - 00192 Roma  
 P.IVA/C.F. 06402770968  
 PEC: rwenewablesitalia@legaimail.it

Collaborazione tecnica: **PCR** PCR ENERGY S.R.L.  
 Via Nazionale - Fraz. Zuppino 84026-Sigignano degli Albani (SA)  
 P.IVA/C.F. 05857410657  
 PEC: pcenergy@pec.it

**TITOLO DEL PROGETTO:**  
**REALIZZAZIONE DI UN IMPIANTO PER LA PRODUZIONE DI ENERGIA ELETTRICA DA FONTE EOLICA NEL COMUNE DI SESTINO (AR)**

**Documento:** N° Documento: **PESEST - P - D - 0024**

ID PROGETTO:	PESEST	DISCIPLINA:	PD	TIPOLOGIA:	D	FORMATO:	A0
--------------	--------	-------------	----	------------	---	----------	----

Elaborato: **Piano Particolare Tav.G**

FOGLIO:	SCALA:	1:2000	Nome file:	PESEST - PD - 0024.pdf
---------	--------	--------	------------	------------------------

**Progettazione:**  
**gaia tech**  
 GaiaTech S.r.l.  
 Via Beato F. Marino, snc-Z.I. 87040 Zumpiano (CS)  
 www.gaitech.it  
 P.IVA 03497340780  
 REA CS239194

**GRUPPO TECNICO**  
 Ing. Denise Esposito  
 Ing. Gaetano De Rose  
 Ing. Eugenio Greco  
 Ing. Graziana Filippelli  
 Dott. Geol. Luigi De Prezii  
 Dott.ssa Mirian Palacios  
 Dott.ssa Deneb Frances Oliva

**SPECIALISTI**

**DIRETTORE TECNICO**  
 Ing. Dario DOCIMO

Rev.	Data	Revisione	Disegnata	Redatto	Controllato	Approvato