


LEGENDA

- Cavidotto
- Aree soggette a servizi di passaggio elettrodotto
- Aree soggette a diritto di superficie
- Sottostazione
- Ditta

KEY PLAN - Individuazione area su ortofoto scala 1: 50 000

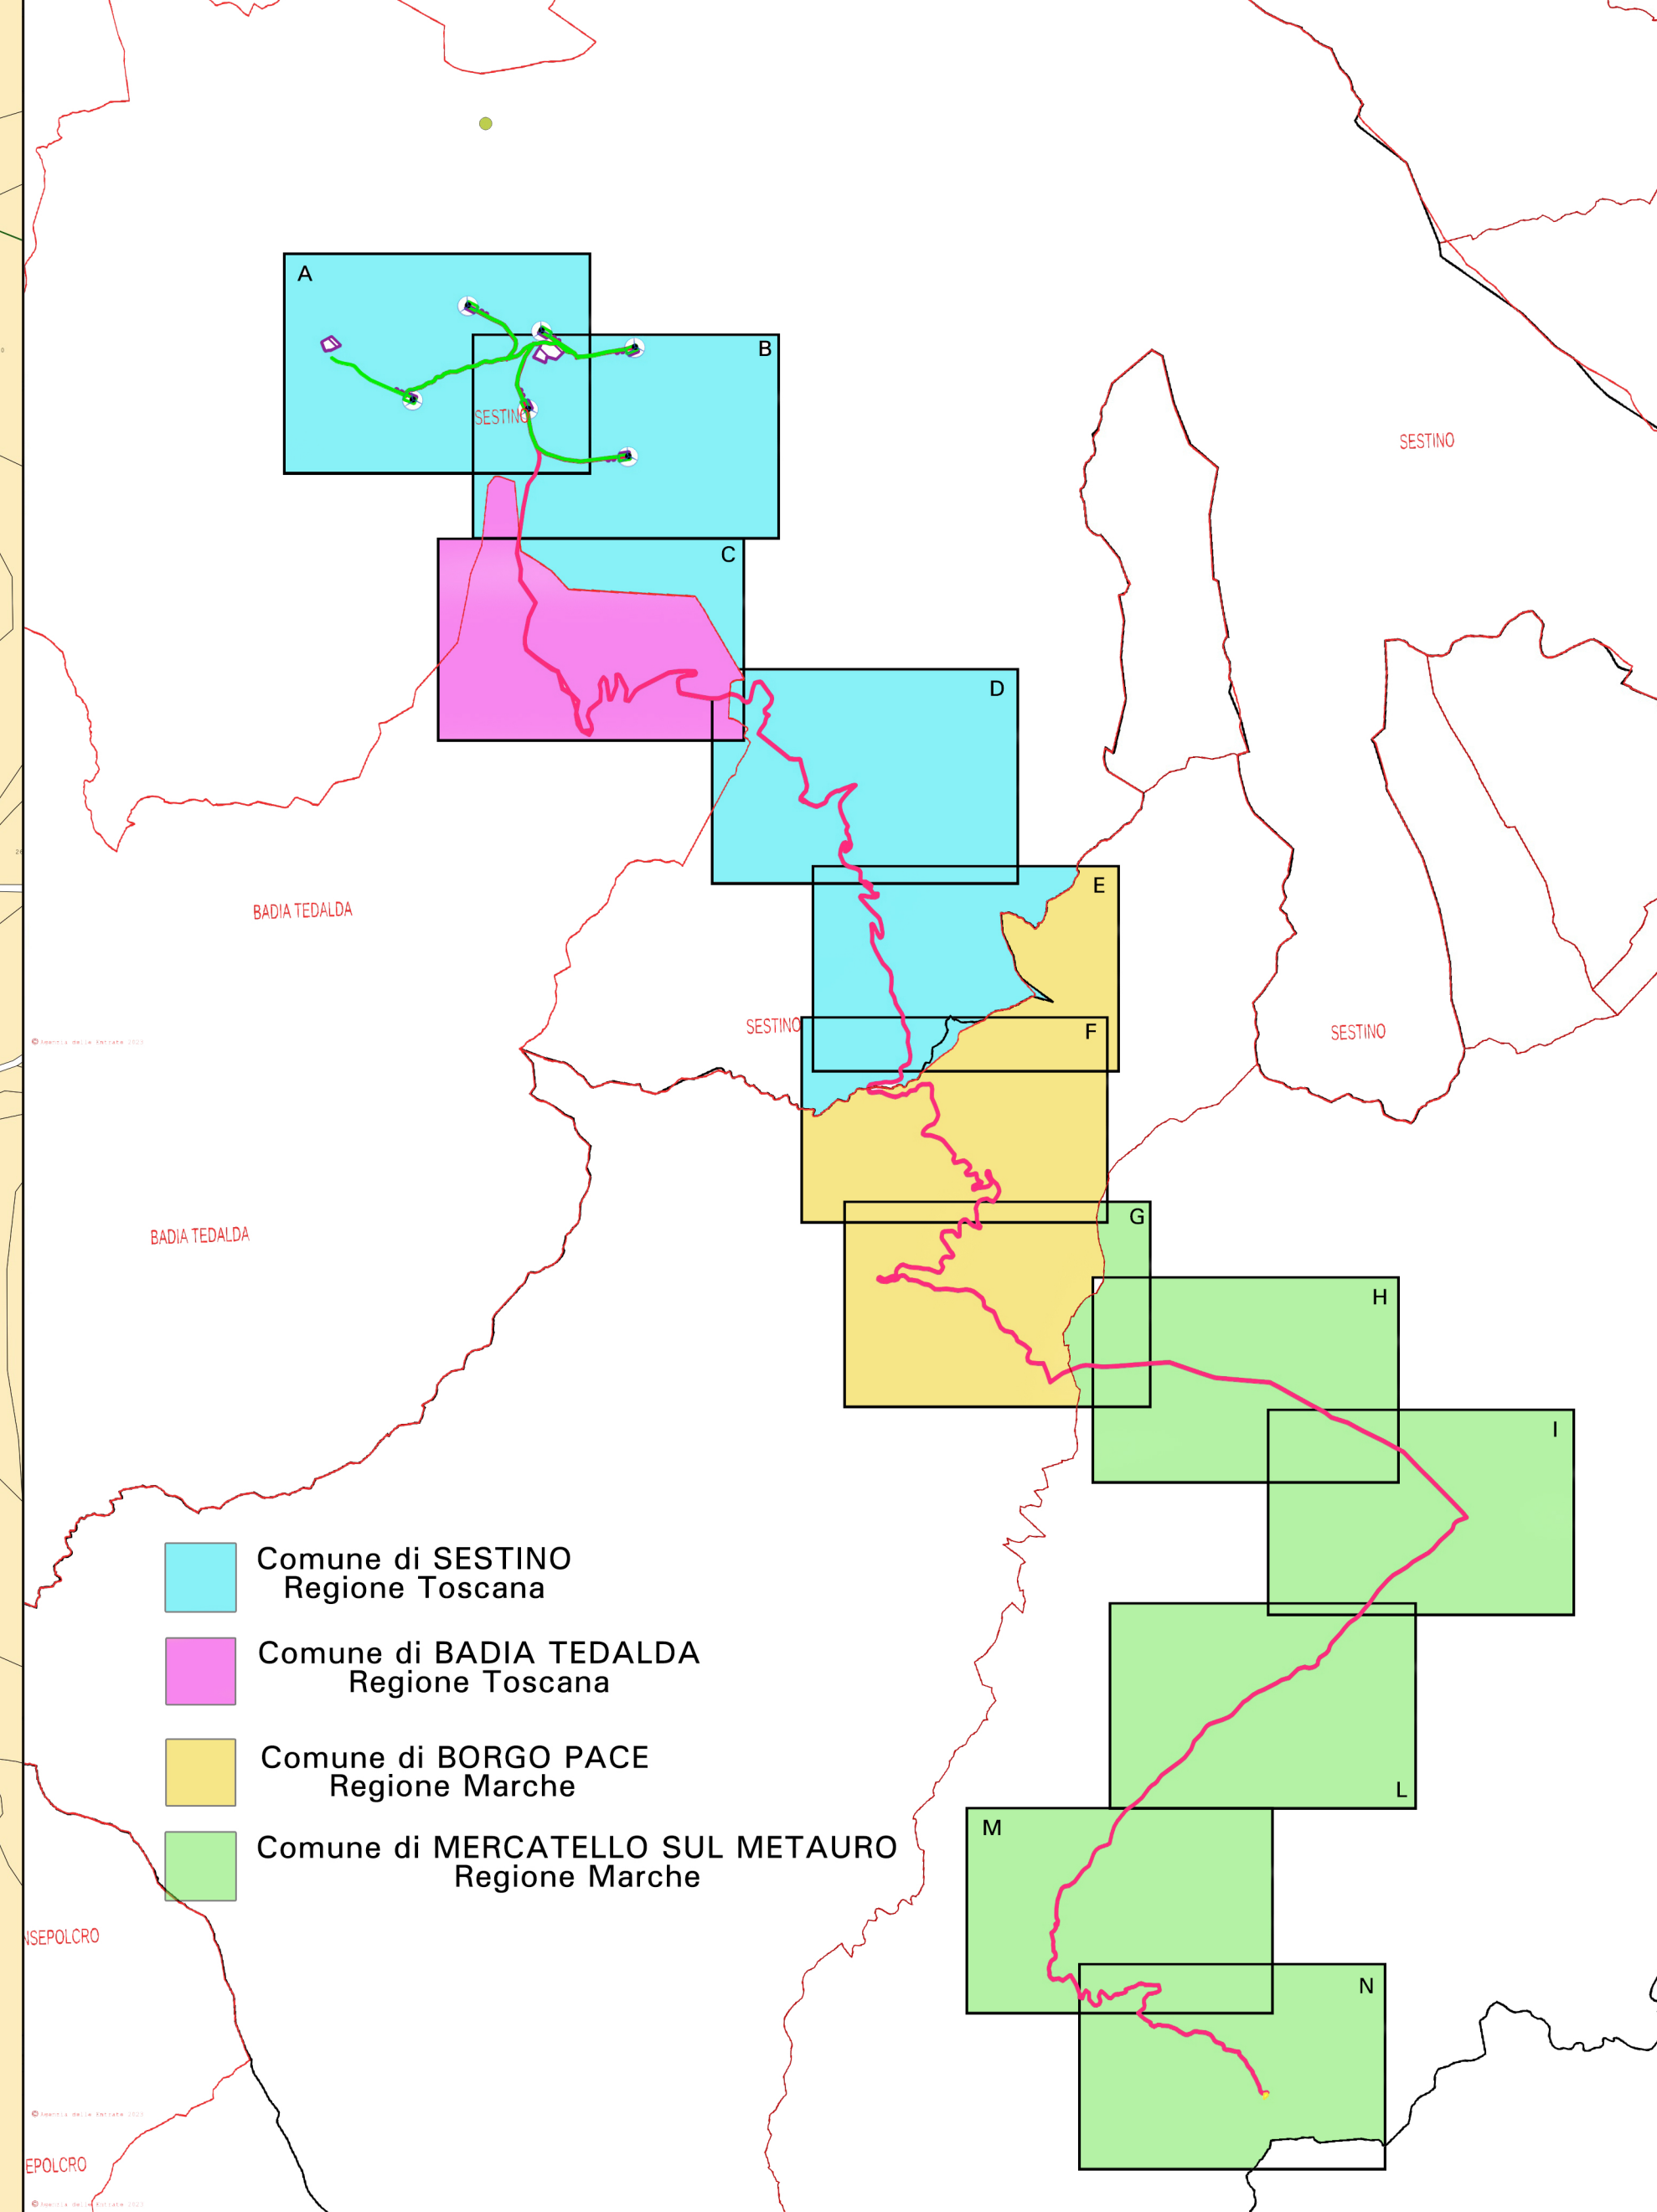

- Comune di SESTINO
Regione Toscana
- Comune di BADIA TEDALDA
Regione Toscana
- Comune di BORGO PACE
Regione Marche
- Comune di MERCATELLO SUL METAURO
Regione Marche

Comune di
MERCATELLO SUL METAURO
Regione Marche

<p>Commissario: RWE RWE RENEWABLES ITALIA S.R.L. Via Andrea Doria, 41/G - 00192 Roma P.IVA/C.F. 06403770968 PEC: rwenewablesitalia@gegmail.it</p>			
<p>Collaborazione tecnica: PCR PCR ENERGY S.R.L. Via Nazionale - Fraz. Zuppino 84028-Sigignano degli Aburni (SA) P.IVA/C.F. 05857410657 PEC: pcenergy@pec.it</p>			
<p>REALIZZAZIONE DI UN IMPIANTO PER LA PRODUZIONE DI ENERGIA ELETTRICA DA FONTE EOLICA NEL COMUNE DI SESTINO (AR)</p>			
<p>Documento: PROGETTO DEFINITIVO</p>		<p>N° Documento: PESEST-P.D-0027</p>	
ID PROGETTO: PESEST	DISCIPLINA: PD	TIPOLOGIA: D	FORMATO: A0
<p>Elaborato: Piano Particolare Tav.L</p>			
FOGLIO:	SCALA: 1:2000	Nome file: PESEST - P.D - 0027.pdf	
<p>Progettazione: gaia tech GaiaTech S.r.l. Via Beato F. Marino, snc Z.I. 87040 Zumpano (CS) www.gaitech.it P.IVA 03487340780 REA CS239194</p>		<p>GRUPPO TECNICO Ing. Denise Esposito Ing. Gaetano De Rose Ing. Eugenio Greco Ing. Graziana Filippelli Dott. Geol. Luigi De Prezii Dott.ssa Mirian Palacios Dott.ssa Deneb Frances Oliva</p>	
<p>DIRETTORE TECNICO Ing. Dario Docimo</p>		<p>SPECIALISTI</p>	
Rev:	Data Revisione	Descrizione Revisione	Redatto
			Controllato
			Approvato