



LEGENDA


PARCO EOLICO
 AREOGENERATORI
 Viabilità interna al parco
 Cavidotto

LE RISORSE NATURALI E AMBIENTALI

-  AREE DI PERTINENZA FLUVIALE
-  FORMAZIONI DI RIPA
-  BOSCHI DI PREGIO (DI VALORE NATURALISTICO: AREE CARTE DELLA NATURA II AREA B01A17)
-  BOSCHI DI TUTELA GEOMORFOLOGICA
-  EMERGENZE GEOLOGICHE
-  RISERVA NATURALE DEL SASSO DI SIMONE
-  COMPLESSO FORESTALE REGIONALE "ALPE DELLA LUNA"
-  PARCO FAUNISTICO DI RANCO SPINOSO
-  TRATTI FLUVIALI DI PARTICOLARE VALORE NATURALISTICO
-  AREA IMPIANTI EOLICI

AREE A ESCLUSIVA E PREVALENTE FUNZIONE AGRICOLA

-  COLTIVI DI FONDOVALLE DI S. GIOANNI E CALUCACCIA, MONTERRAMANO, PREGIO E MONTERRONE
-  COLTIVI COLLINARI E MONTANI - QUADRA FITTE DI RANCO, SASSO DI SIMONE, PARCO FAUNISTICO DI RANCO SPINOSO
-  PRATI PASCOLI DI CRINALE
-  AREE PER ALLEVAMENTI INTENSIVI
-  BOSCHI A PREVALENTE FUNZIONE AGRO-SILVO-PASTORALE
-  AREE DI POTENZIAMENTO DEL BOSCO
-  AREE URBANE E TERRITORIO SVILUPPATE E RAPPRESENTATE
-  NUCLEI STORICI
-  AREE DI TUTELA PAESISTICA DEI CENTRI URBANI AGGREGATE
-  "VIABILITÀ" STORICA
-  TRATTI STRADALI DI INTERESSE PANORAMICO
-  LINEA METACODOTTO ESISTENTE
-  LINEA METACODOTTO DA REALIZZARE

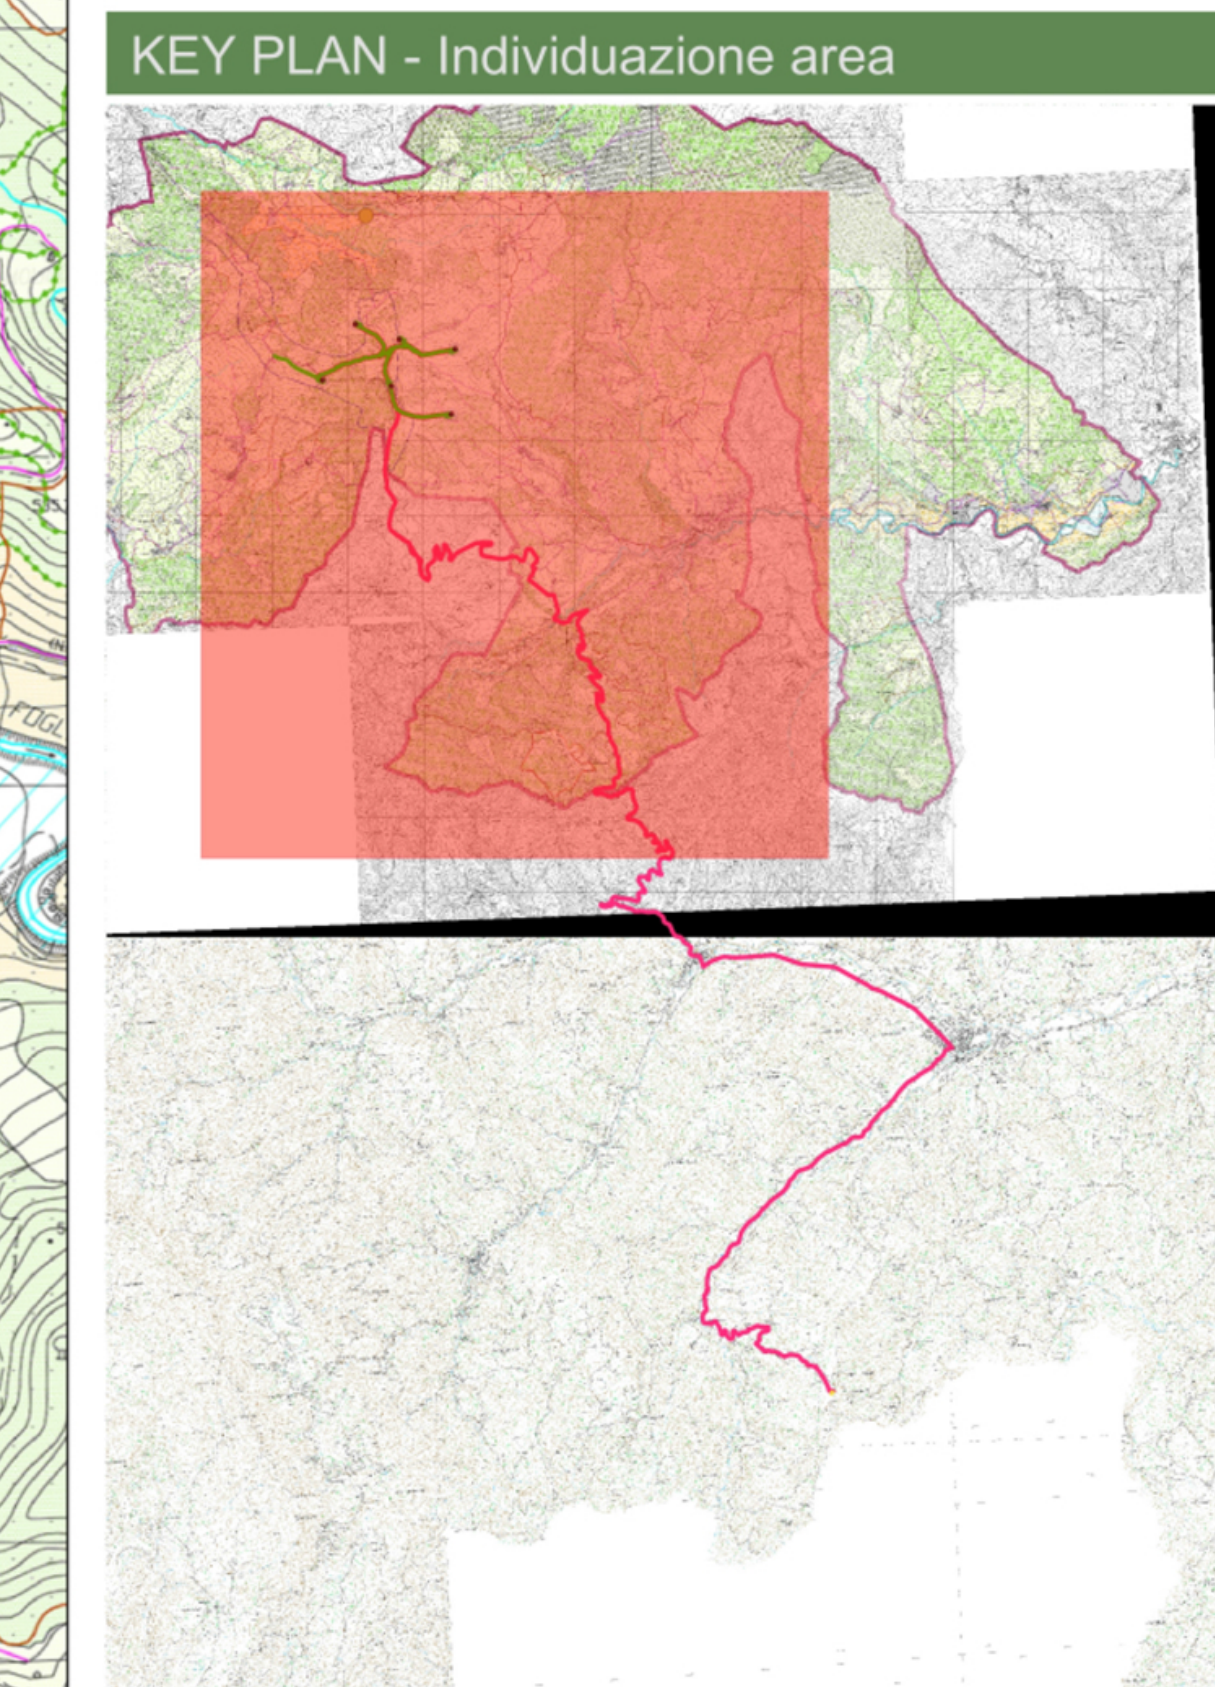

 Regione Toscana	 Regione Marche	 Provincia di Arezzo	 Provincia di Pesaro-Urbino	 Provincia di Senigallia	 Provincia di Ancona	 Provincia di Macerata
Comittente:  RWE RENEWABLES ITALIA S.R.L. via Andrea Doria, 41/G - 00192 Roma P.IVA/C.F. 06400370668 PEC: rwenewablesitaliasrl@legalmail.it						
Collaborazione tecnica:  PCR ENERGY S.R.L. via Nazionale - Fraz. Zuppino 84020 S. Giovanni degli Aburni (SA) P.IVA/C.F. 05857410657 PEC: pcenergy@pec.it						
Titolo del Progetto: REALIZZAZIONE DI UN IMPIANTO PER LA PRODUZIONE DI ENERGIA ELETTRICA DA FONTE EOLICA NEL COMUNE DI SESTINO (AR)						
Documento: PROGETTO DEFINITIVO		N° Documento: PESEST-P.D-0030				
ID PROGETTO: PESEST	DISCIPLINA: PD	TIPOLOGIA: ID	FORMATO: A0			
Elaborato: Inserimento su PS - SESTINO						
FOGLIO:	SCALA: 1:10000	Nome file: PESEST - P. D - 0030.pdf				
Progettazione:  GaiaTech S.r.l. Via Beato F. Marino, snc-Z.1. 87040 Zumpano (CS) www.gaitech.it P.IVA 03497340780 REA CS/239194		GRUPPO TECNICO Ing. Denise Esposito Ing. Gaetano De Rose Ing. Eugenio Greco Ing. Graziana Filippelli Dott. Geol. Luigi De Prezii Dott.ssa Mirian Palacios Dott.ssa Deneb Frances Oliva			SPECIALISTI	
DIRETTORE TECNICO Ing. Dario DOCIMO 						
Rev.	Data	Revisione	Disegnato	Controllato	Approvato	