



PIANTA FONDAZIONE TIPO
Scala :100

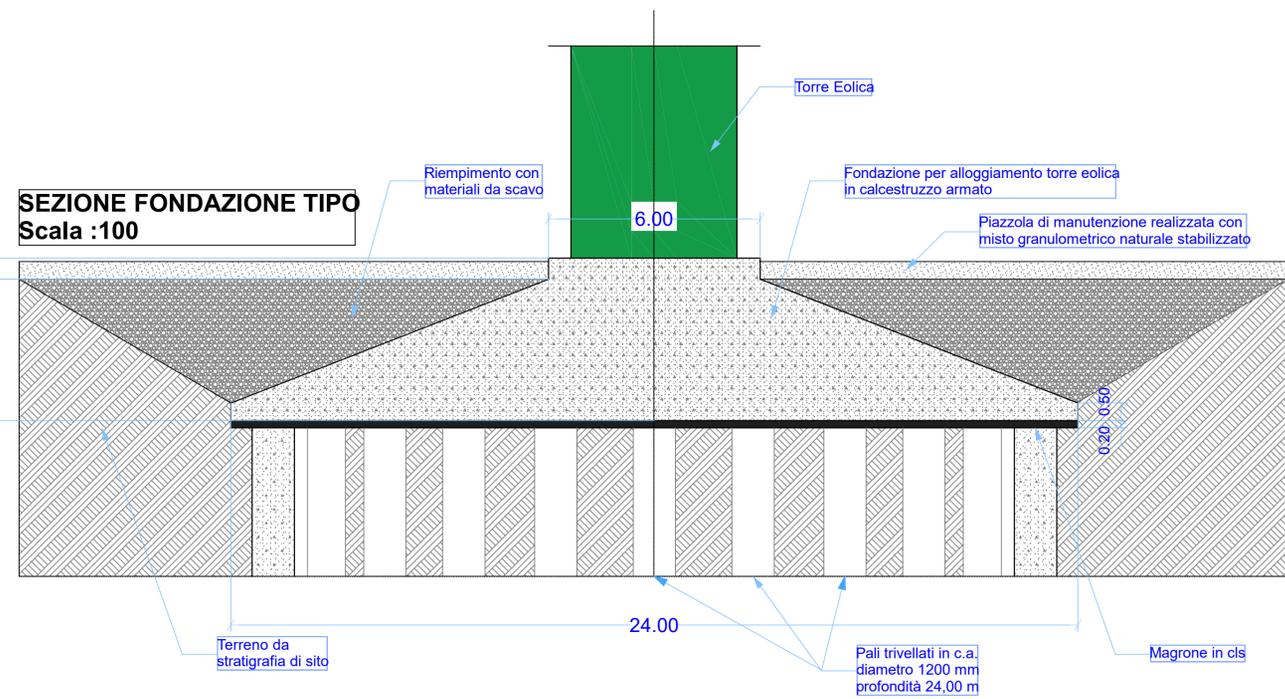

SEZIONE FONDAZIONE TIPO
Scala :100

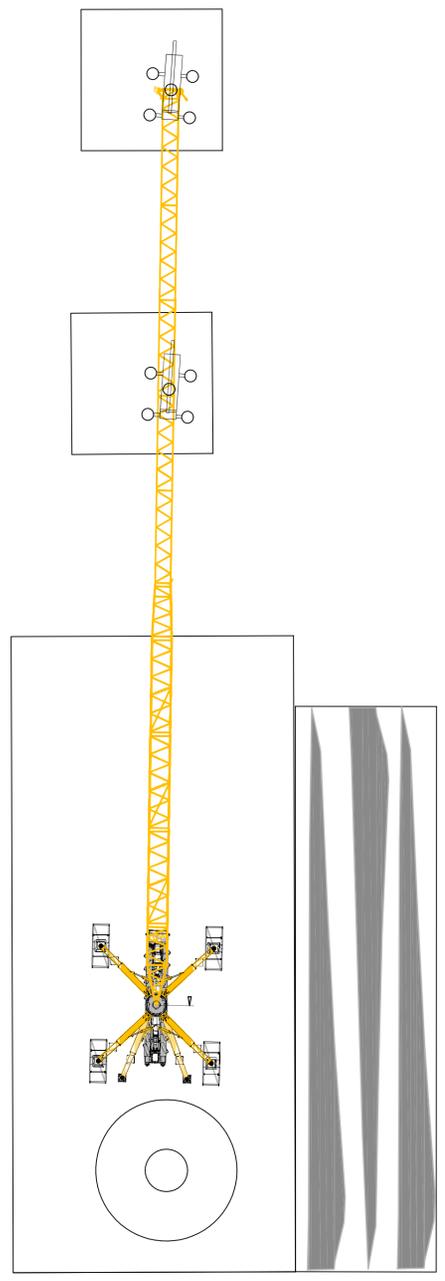

SCALA 1:500

Regione Toscana	Regione Marche	Provincia di Arezzo	Provincia di Pesaro-Urbino	Comune di Sestino	Comune di Badia Tedalda	Comune di Borgo Pace	Comune di Mercatello sul Metauro
Comittente: RWE RWE RENEWABLES ITALIA S.R.L. via Andrea Doria, 41/C - 00192 Roma P.IVA/C.F. 06400370968 PEC: rwenewableitaliasrl@legalmail.it							
Collaborazione tecnica: PCR PCR ENERGY S.R.L. via Nazionale - Fraz. Zuppino 84028-Sigignano degli Alburni (SA) P.IVA/C.F. 03527410627 PEC: pcrenergy srl@pec.it							
Titolo del Progetto: REALIZZAZIONE DI UN IMPIANTO PER LA PRODUZIONE DI ENERGIA ELETTRICA DA FONTE EOLICA NEL COMUNE DI SESTINO (AR)							
Documento: PROGETTO DEFINITIVO				N° Documento: PESEST-P.D-0034			
ID PROGETTO:	PESEST	DISCIPLINA:	PD	TIPOLOGIA:	D	FORMATO:	A1
Elaborato: Tipici fondazioni e piazzole di manovra							
FOGLIO:	SCALA:	varie	Nome file:	PESEST-P.D-0034.pdf			
Progettazione: GaiaTech S.r.l. Via Bieato F. Marino, snc-Z.I. 87040 Zumpano (CS) www.gaiatech.it P.IVA 03497340780 REA CS/239194		GRUPPO TECNICO Ing. Denise Esposito Ing. Gaetano De Rose Ing. Eugenio Greco Ing. Graziana Filippelli Dott. Geol. Luigi De Prezii Dott.ssa Mirian Palacios Dott.ssa Deneb Frances Oliva			SPECIALISTI		
DIRETTORE TECNICO Ing. Dario DOCIMO 							
Rev:	Data Revisione	Descrizione Revisione	Redatto	Controllato	Approvato		