



PLANIMETRIA CON INDICAZIONE DELLE SEZIONI
Scala 1:500

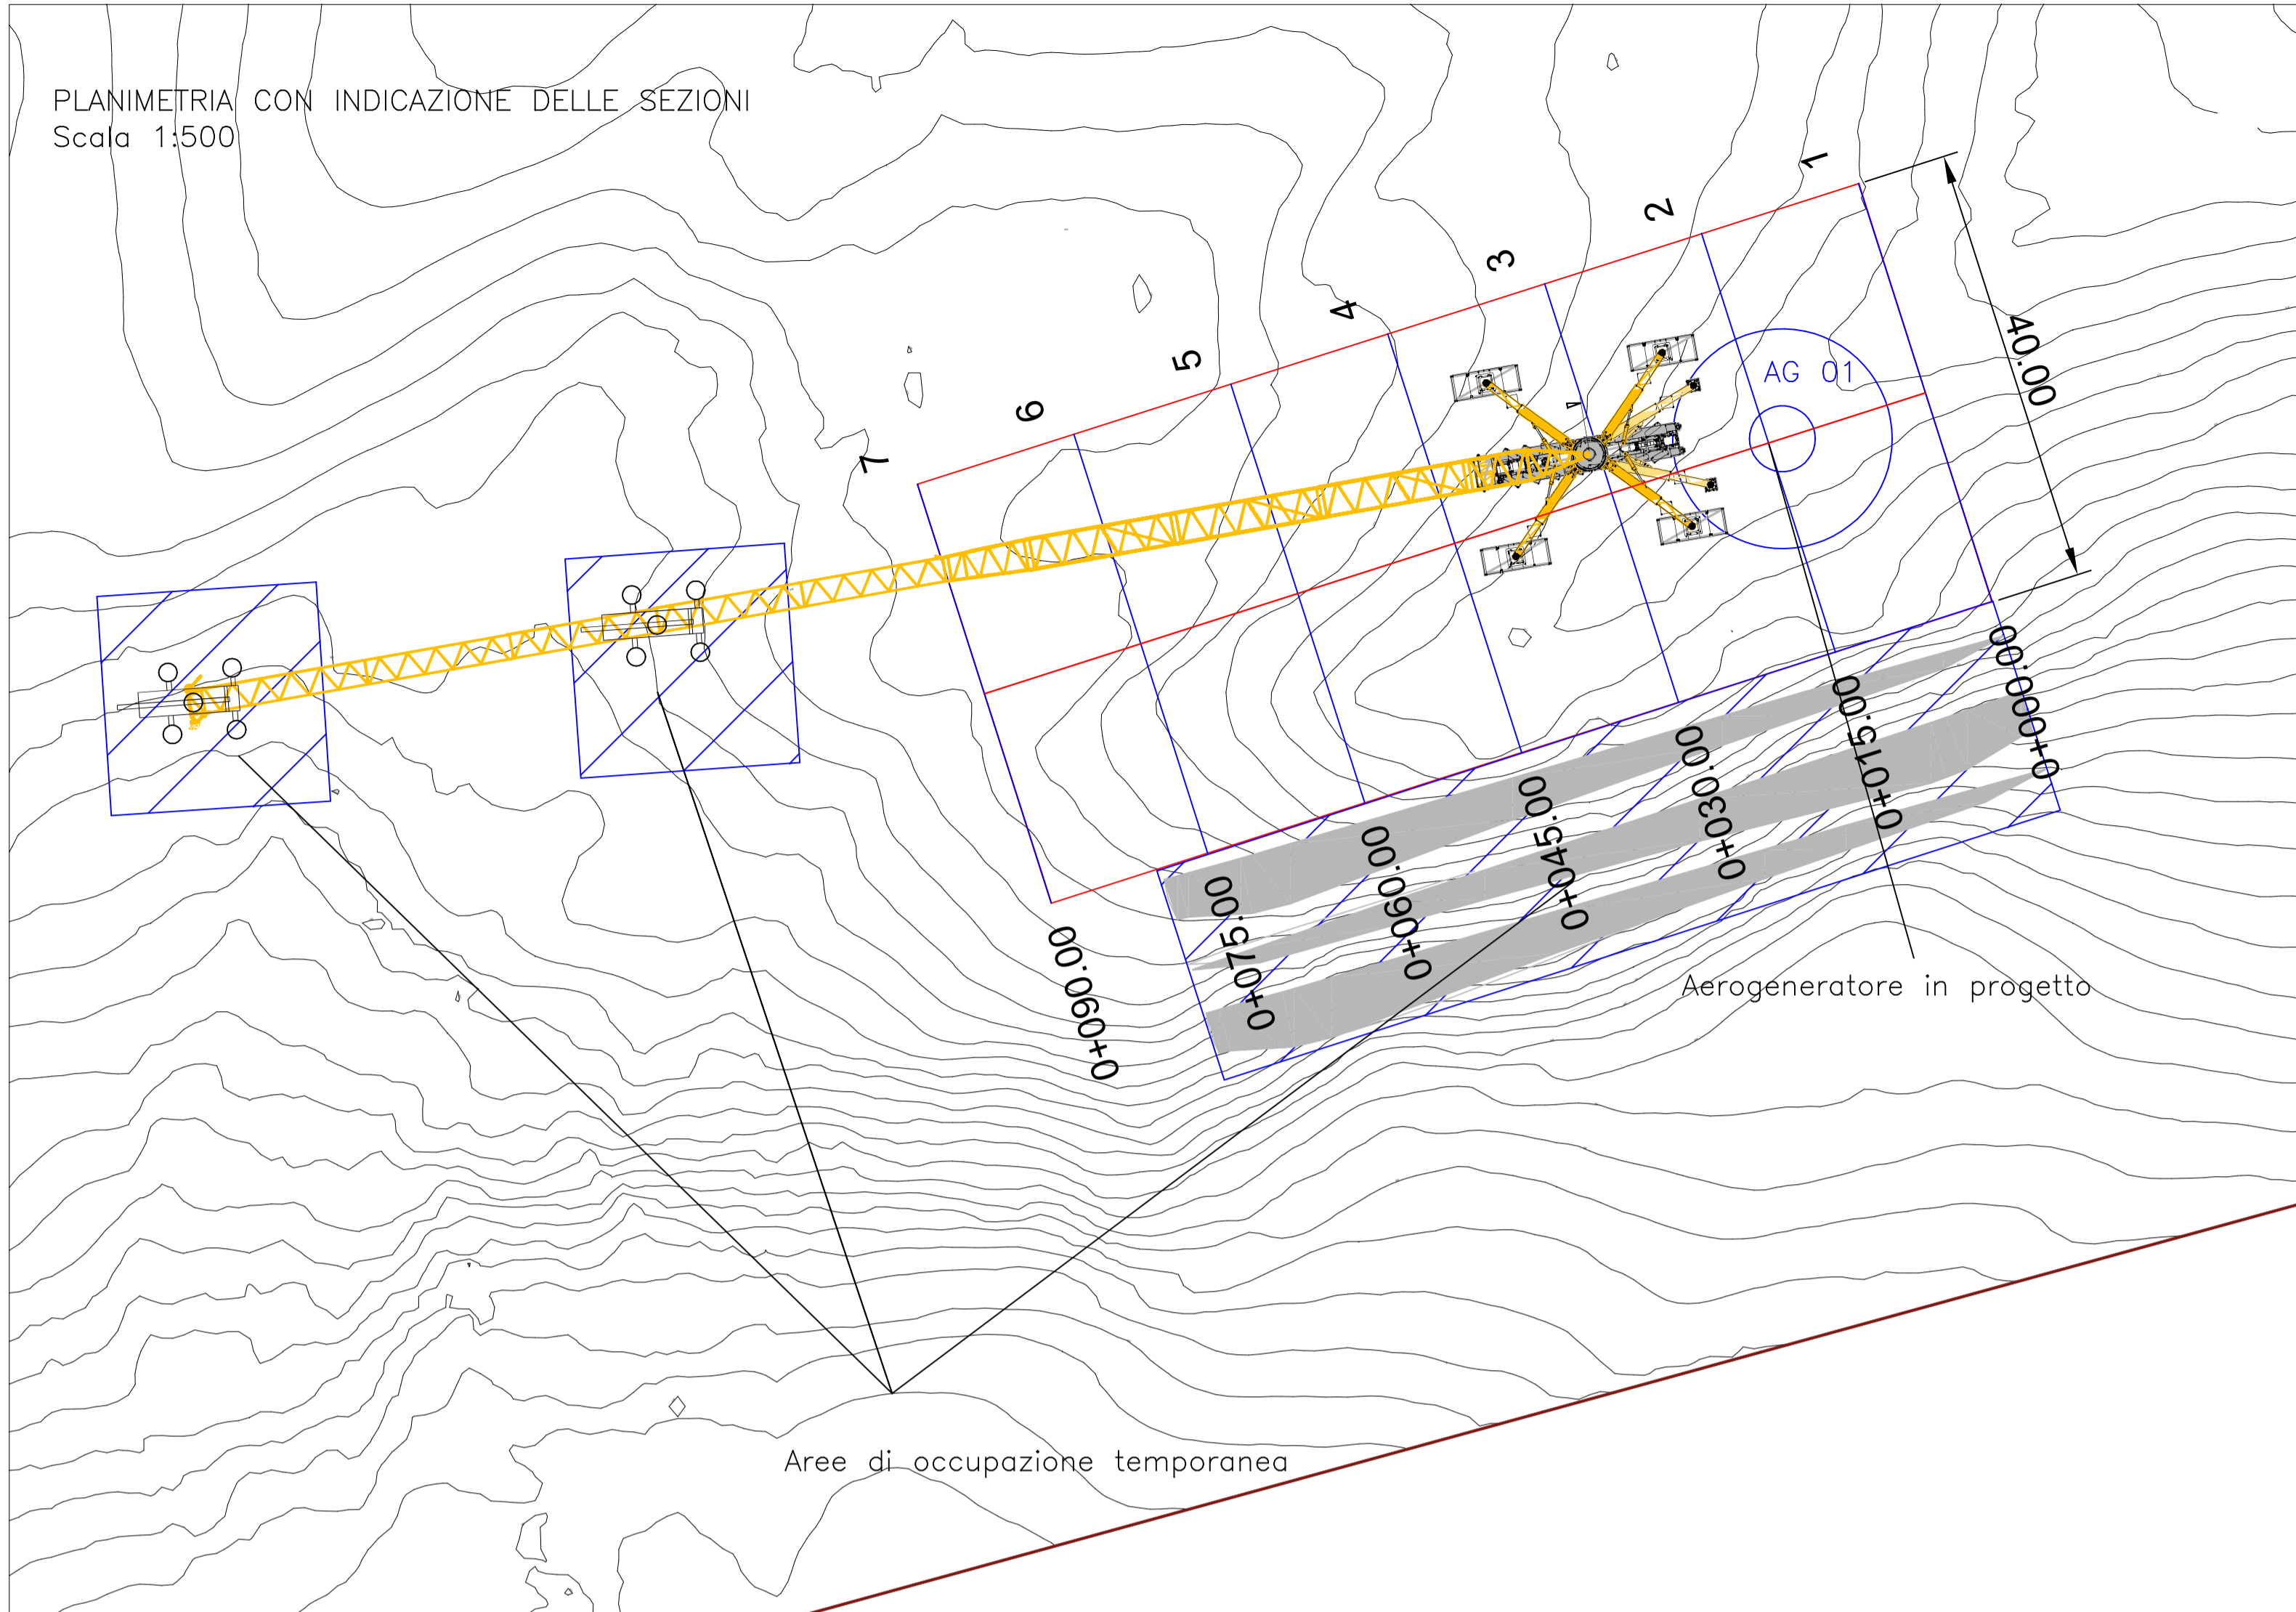

PROFLO ALTIMETRICO

Prog. Iniziale
0.000
Q. Rif.
366.17
Scala X
1:1000
Scala Y
1:1000

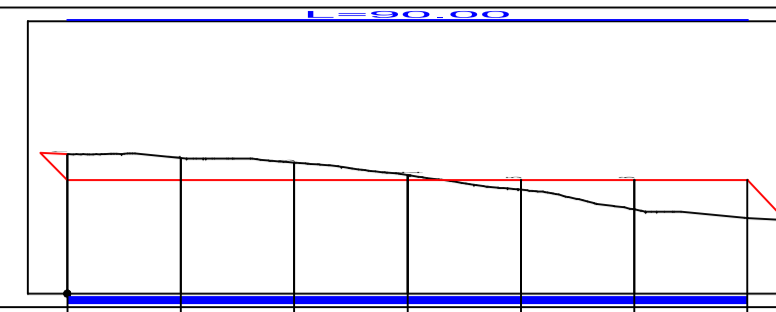


N. SEZ.	1	2	3	4	5	6
DISTANZE PROGRESSIVE	0+00	15+00	30+00	45+00	60+00	75+00
DISTANZE PARZIALI	15,000	15,000	15,000	15,000	15,000	15,000
QUOTE TERRENO	975.006	975.078	977.480	975.856	973.907	971.313
QUOTE PROGETTO	975.192	975.192	975.192	975.192	975.192	970.192

KEY PLAN Scala 1:10000



SEZIONE FONDAZIONE TIPO
Scala :100

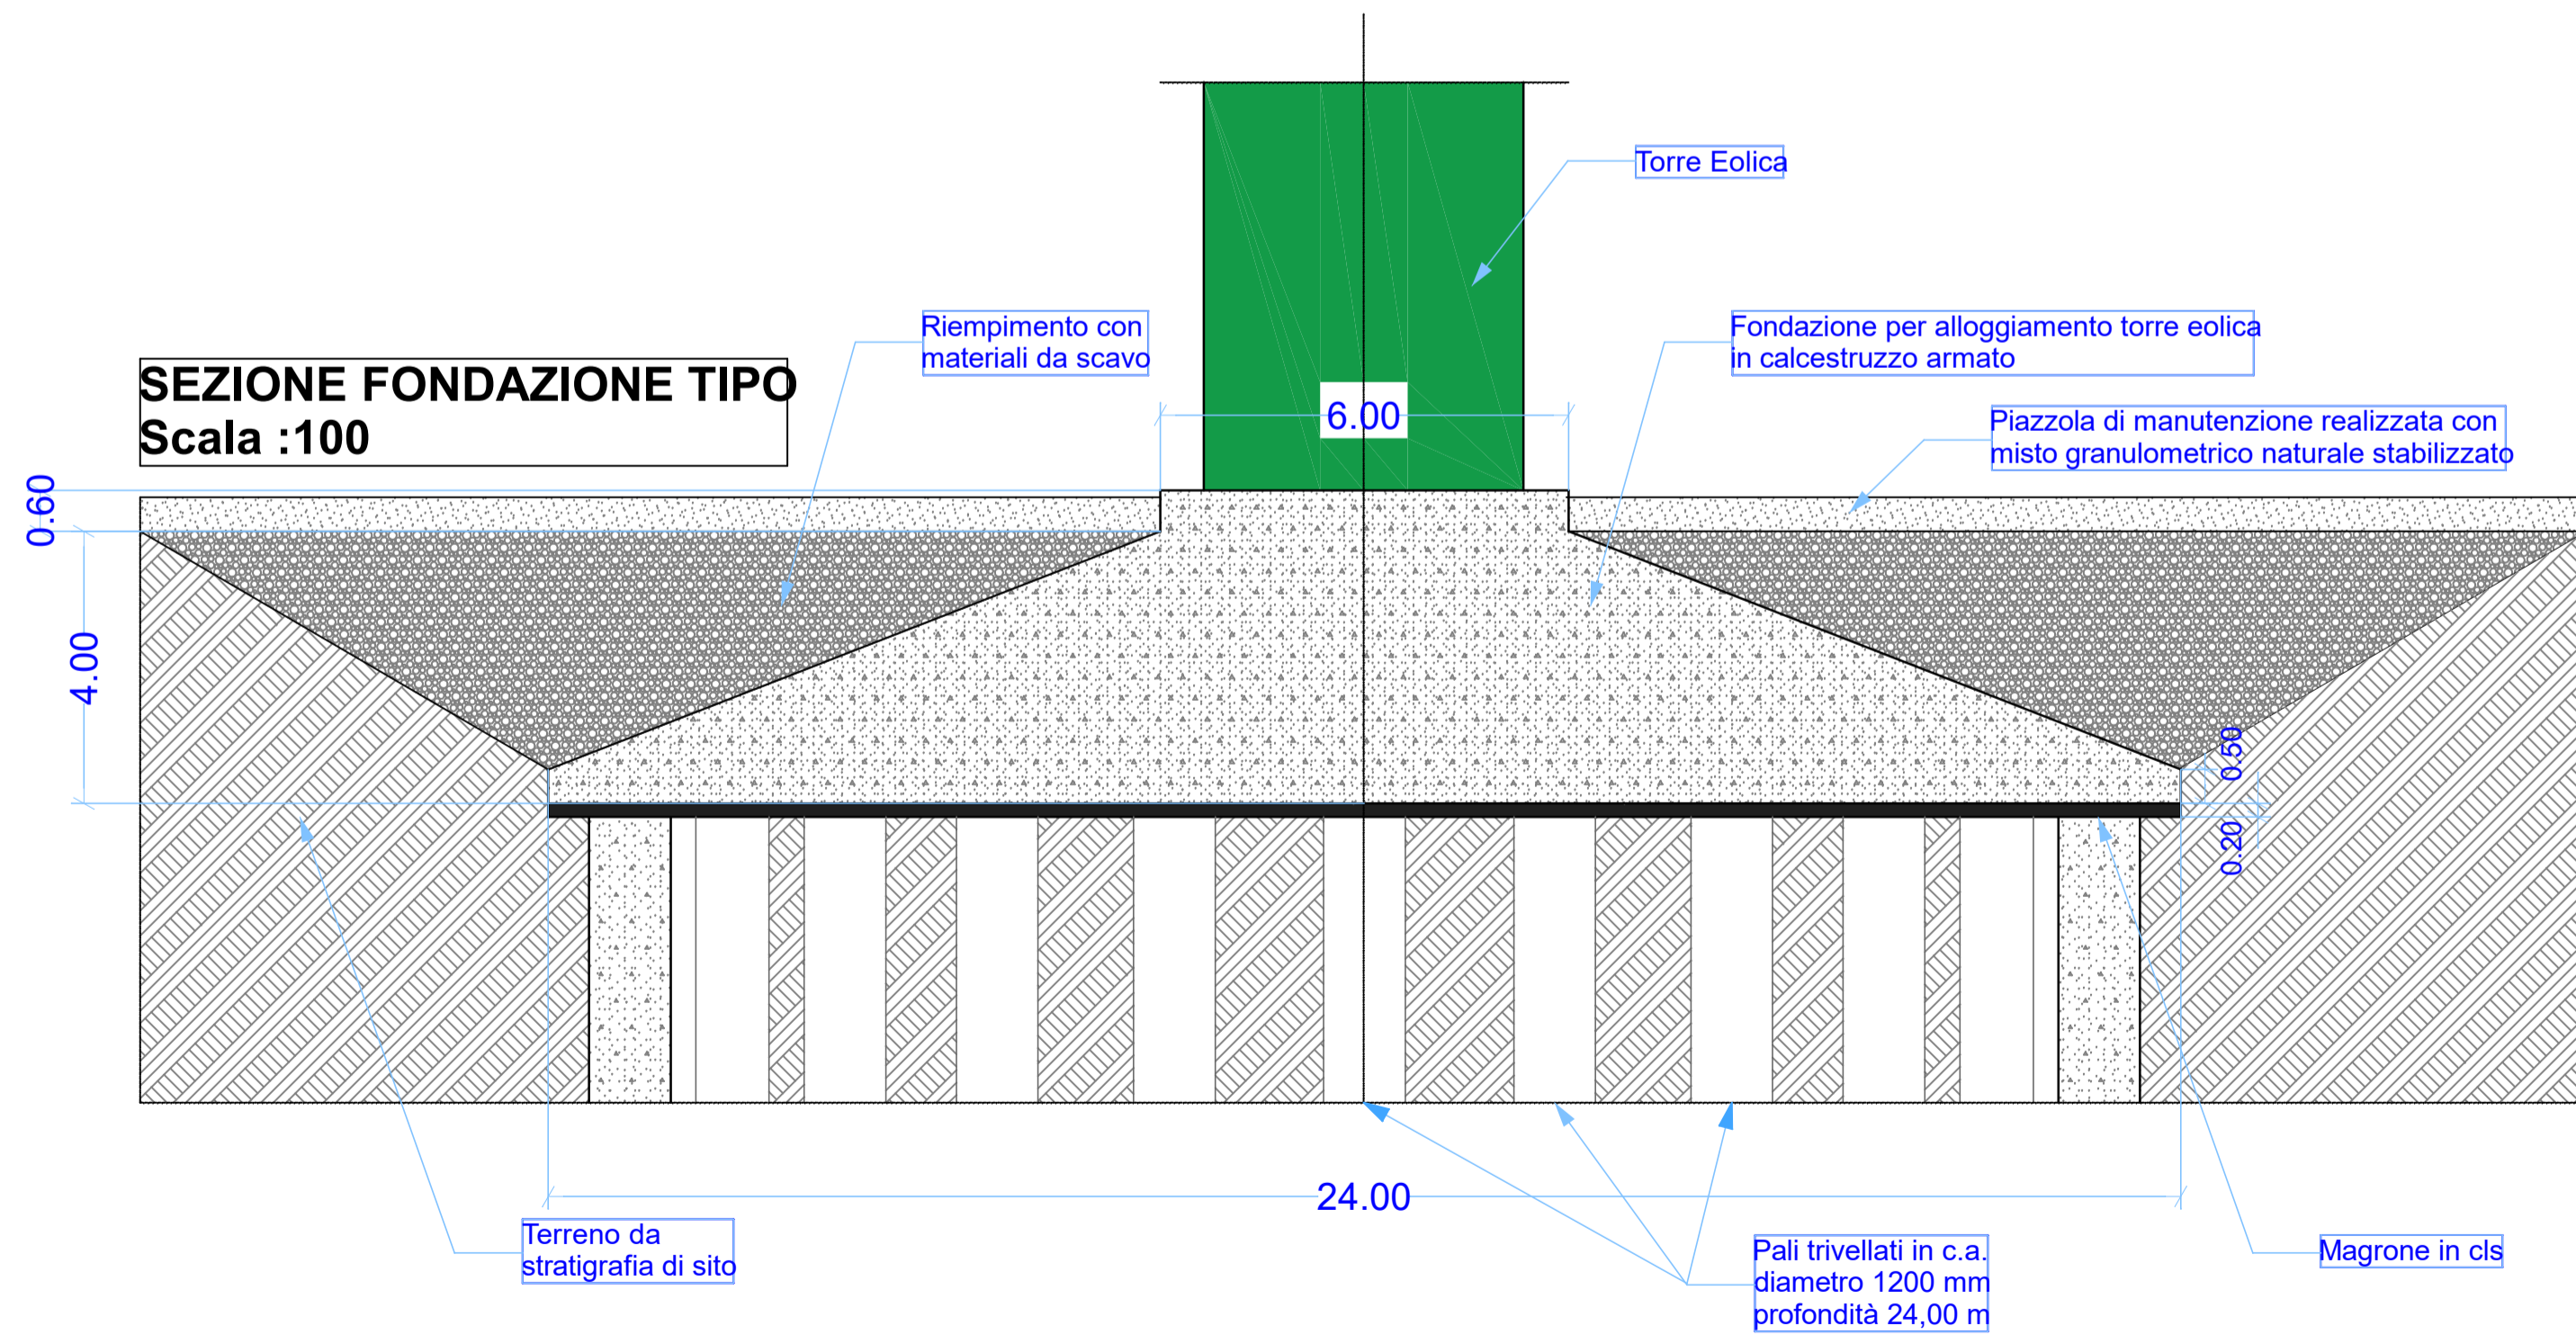

Comittente: **RWE** RWE RENEWABLES ITALIA S.R.L.
via Andrea Doria, 41/G - 00192 Roma
P.IVA/C.F. 06400370986
PEC: rwerenewablesitaliasrl@regalmail.it

Collaborazione tecnica: **PCR** PCR ENERGY S.R.L.
via Nazionale - Fraz. Zuppino
84026-Sicignano degli Albani (SA)
P.IVA/C.F. 05887410657
PEC: pcrenergyrli@pec.it

Titolo del Progetto:
REALIZZAZIONE DI UN IMPIANTO PER LA PRODUZIONE DI ENERGIA ELETTRICA DA FONTE EOLICA NEL COMUNE DI SESTINO (AR)

Documento: **PROGETTO DEFINITIVO** N° Documento: **PESEST-P.D-0035**

ID PROGETTO: **PESEST** DISCIPLINA: **PD** TIPOLOGIA: **D** FORMATO: **A1**

Elaborato: **Planimetria, profili e sezione piazzola PESEST 01**

FOGLIO: **1 di 1** SCALA: **varie** Nome file: **PESEST-P.D-0035.pdf**

Progettazione: **gaia tech** GRUPPO TECNICO
Ing. Denise Esposito
Ing. Gaetano De Rose
Ing. Eugenio Greco
Ing. Graziana Filippelli
Dott. Geol. Luigi De Prezii
Dott.ssa Mirian Palacios
Dott.ssa Deneb Frances Oliva

DIRETTORE TECNICO
Ing. Dario DOCIMO

Rev. Data Revisione Descrizione Revisione Redatto Controllato Approvato