




PLANIMETRIA CON INDICAZIONE DELLE SEZIONI
Scala 1:500

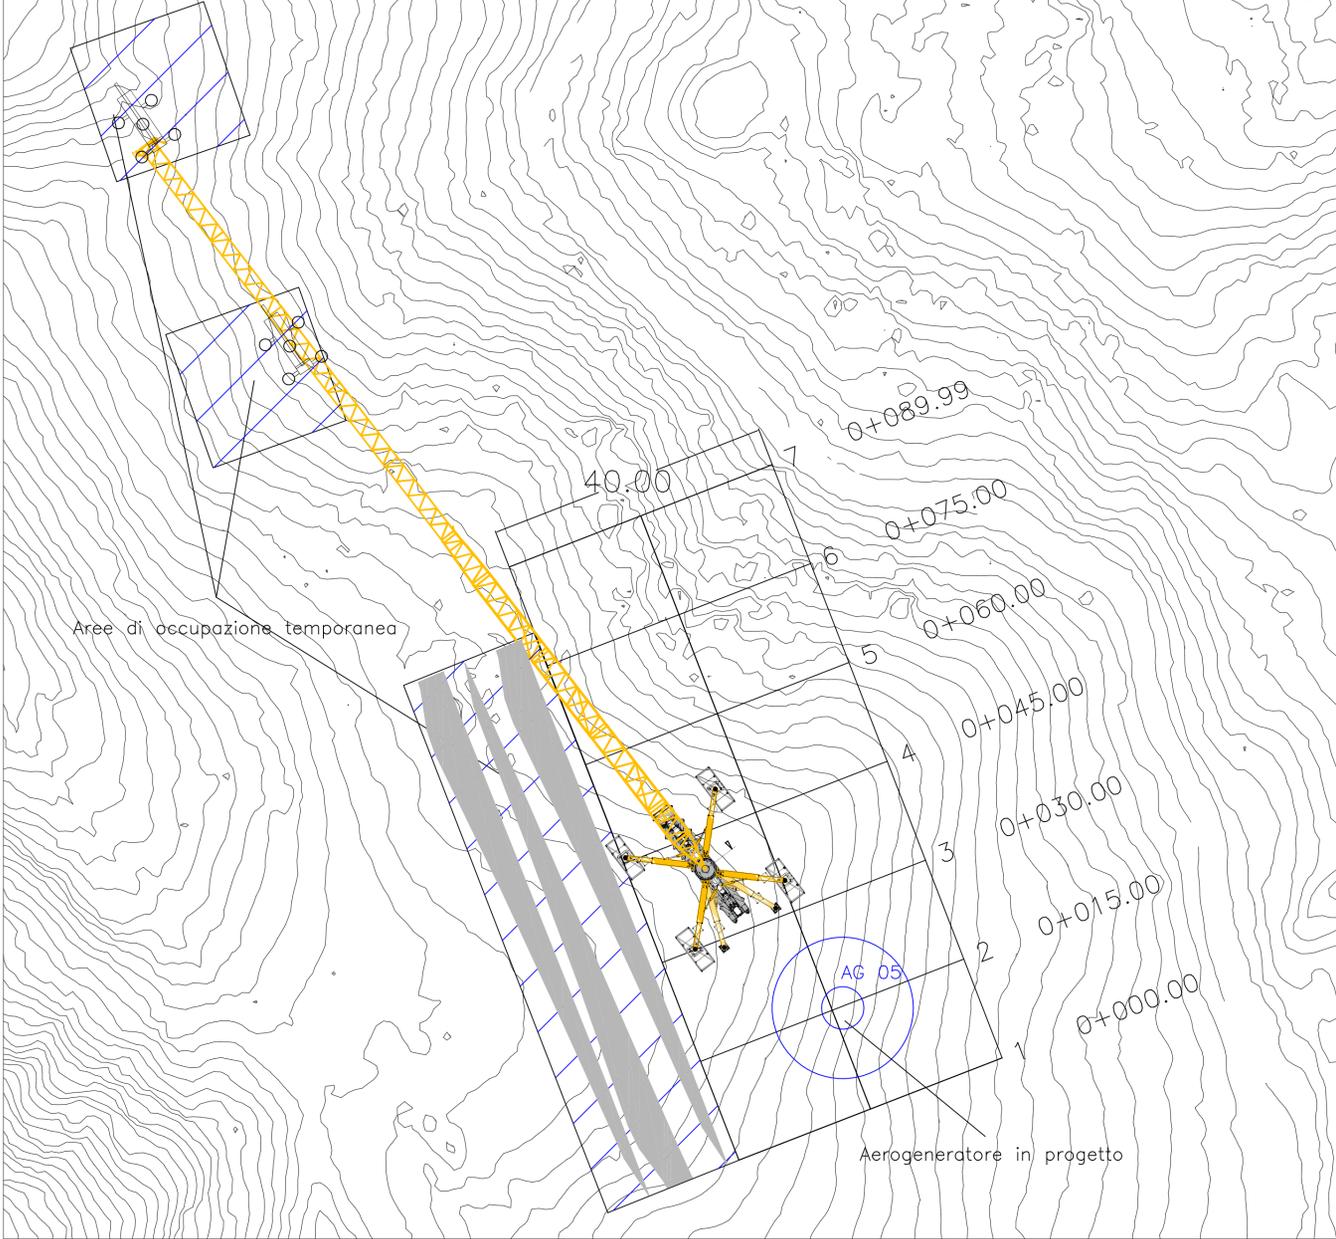

PROFILO ALTIMETRICO

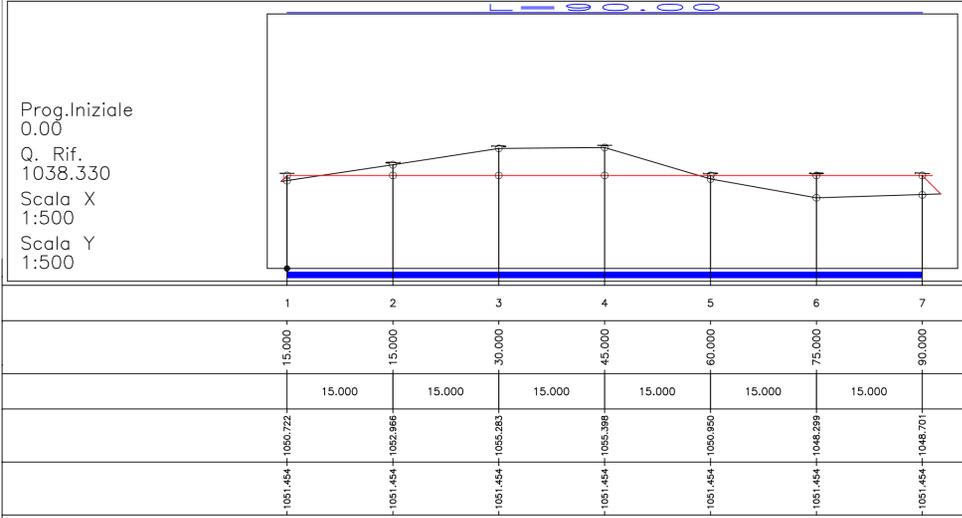

KEY PLAN Scala 1:10000

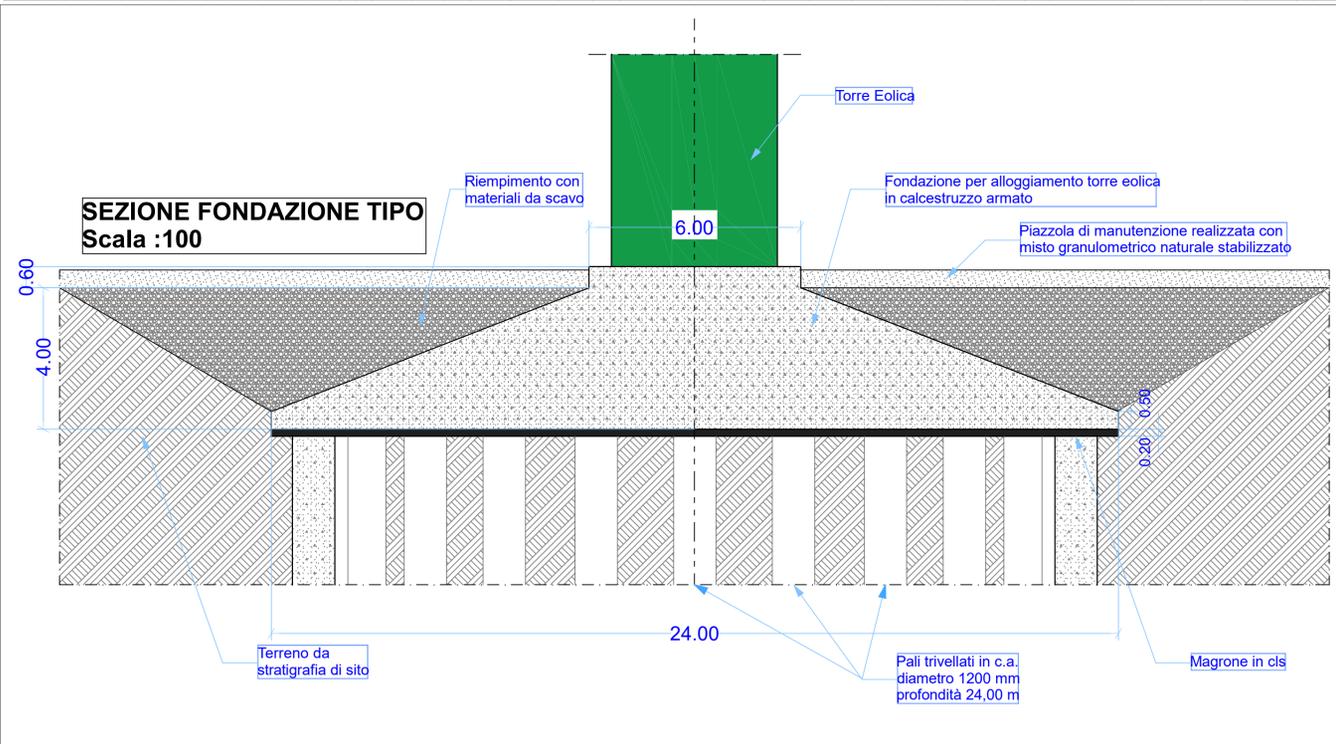

Regione Toscana	Regione Marche	Provincia di Arezzo	Provincia di Pesaro-Urbino	Comune di Sestino	Comune di Badia Tedalda	Comune di Borgo Pace	Comune di Mercatello sul Metauro
-----------------	----------------	---------------------	----------------------------	-------------------	-------------------------	----------------------	----------------------------------

Comittente: **RWE** RWE RENEWABLES ITALIA S.R.L.
via Andrea Doria, 41/G - 00192 Roma
P.IVA/C.F. 06400370968
PEC: rwe.renewablesitaliasrl@legalmail.it

Collaborazione tecnica: **PCR** PCR ENERGY S.R.L.
via Nazionale - Fraz. Zuppino
84029-Sopragno degli Albani (SA)
P.IVA/C.F. 05857410657
PEC: pcrcenergy@pec.it

Titolo del Progetto:
REALIZZAZIONE DI UN IMPIANTO PER LA PRODUZIONE DI ENERGIA ELETTRICA DA FONTE EOLICA NEL COMUNE DI SESTINO (AR)

Documento: **PROGETTO DEFINITIVO** N° Documento: **PESEST-P.D-0039**

ID PROGETTO: **PESEST** DISCIPLINA: **PD** TIPOLOGIA: **D** FORMATO: **A1**

Elaborato: **Planimetria, profili e sezione piazzola PESEST 05**

FOGLIO: **vario** SCALA: **vario** Nome file: **PESEST-P.D-0039.pdf**

Progettazione:
gaia tech GRUPPO TECNICO
Ing. Denise Esposito
Ing. Gaetano De Rose
Ing. Eugenio Greco
Ing. Graziana Filippelli
Dott. Geol. Luigi De Prezii
Dott.ssa Mirian Palacios
Dott.ssa Deneb Frances Oliva

DIRETTORE TECNICO
Ing. Dario DOCIMO

Rev:	Data Revisione	Descrizione Revisione	Redatto	Controllato	Approvato