


PLANIMETRIA CON INDICAZIONE DELLE SEZIONI
Scala 1:500

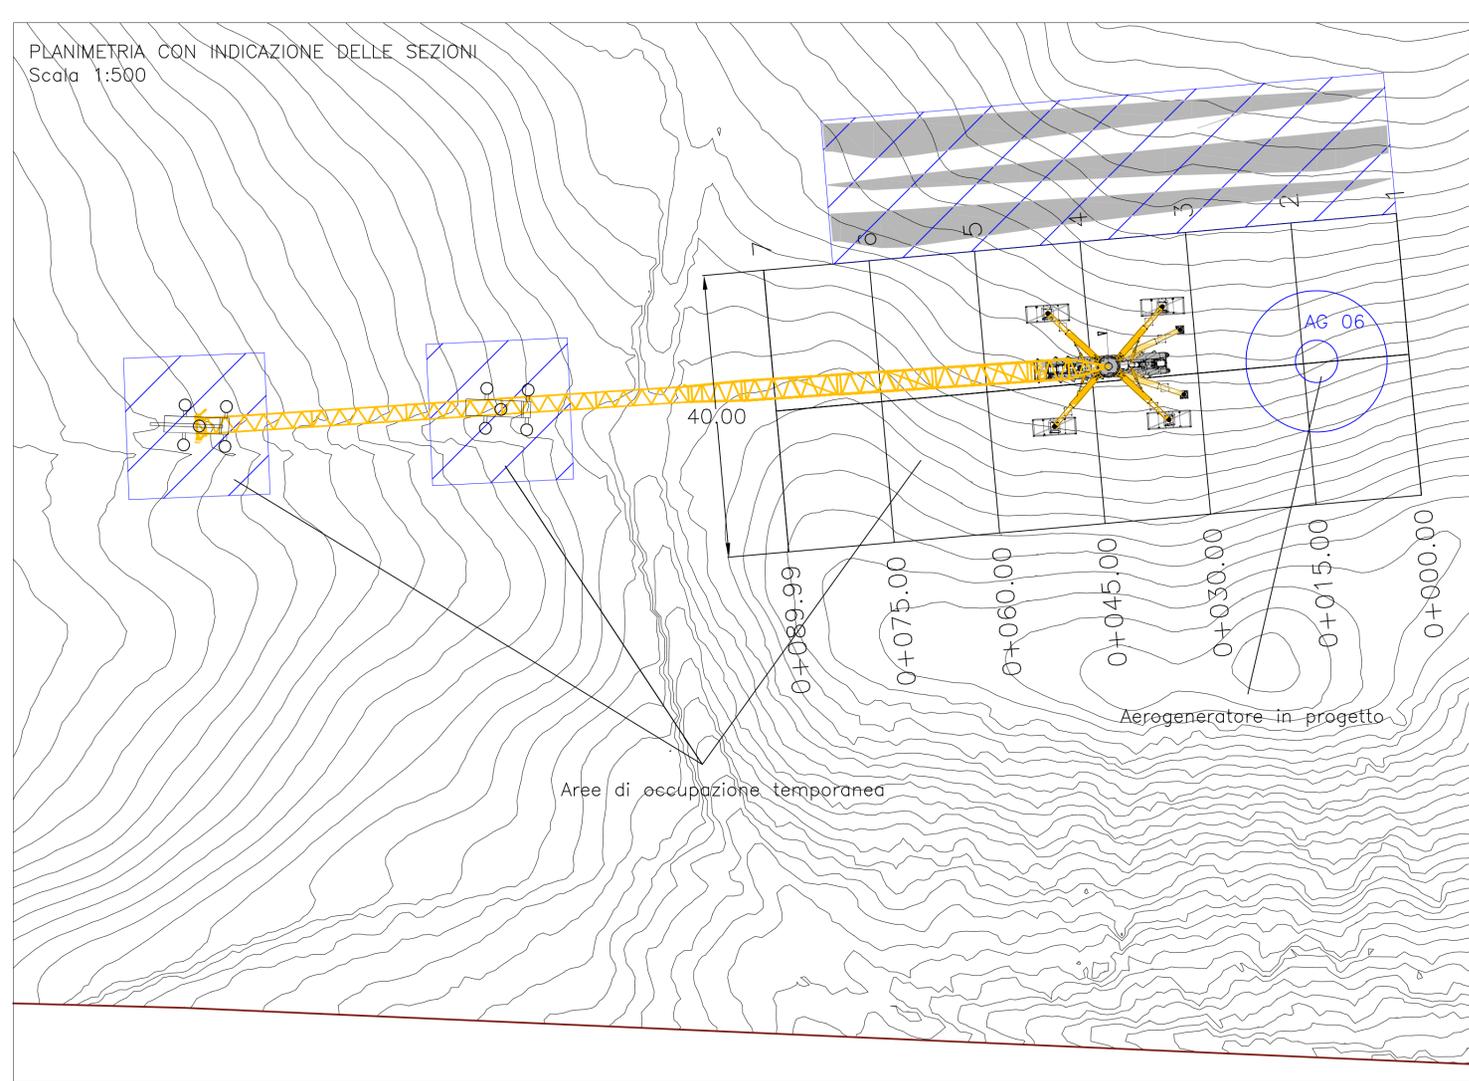

PROFLO ALTIMETRICO


Prog. Iniziale 0.00
Q. Rff. 937.28
Scala X 1:1000
Scala Y 1:1000

N. SEZIONI	1	2	3	4	5	6	7
DISTANZE PROGRESSIVE	0.000	15.000	30.000	45.000	60.000	75.000	89.990
DISTANZE PARZIALI	15.000	15.000	15.000	15.000	15.000	14.990	
QUOTE TERRENO	-950.681	-947.528	-947.656	-947.839	-948.290	-952.340	-952.728
QUOTE PROGETTO	-950.681	-950.681	-950.681	-950.681	-950.681	-950.681	-950.681

KEY PLAN Scala 1:10000



SEZIONE FONDAZIONE TIPO
Scala :100

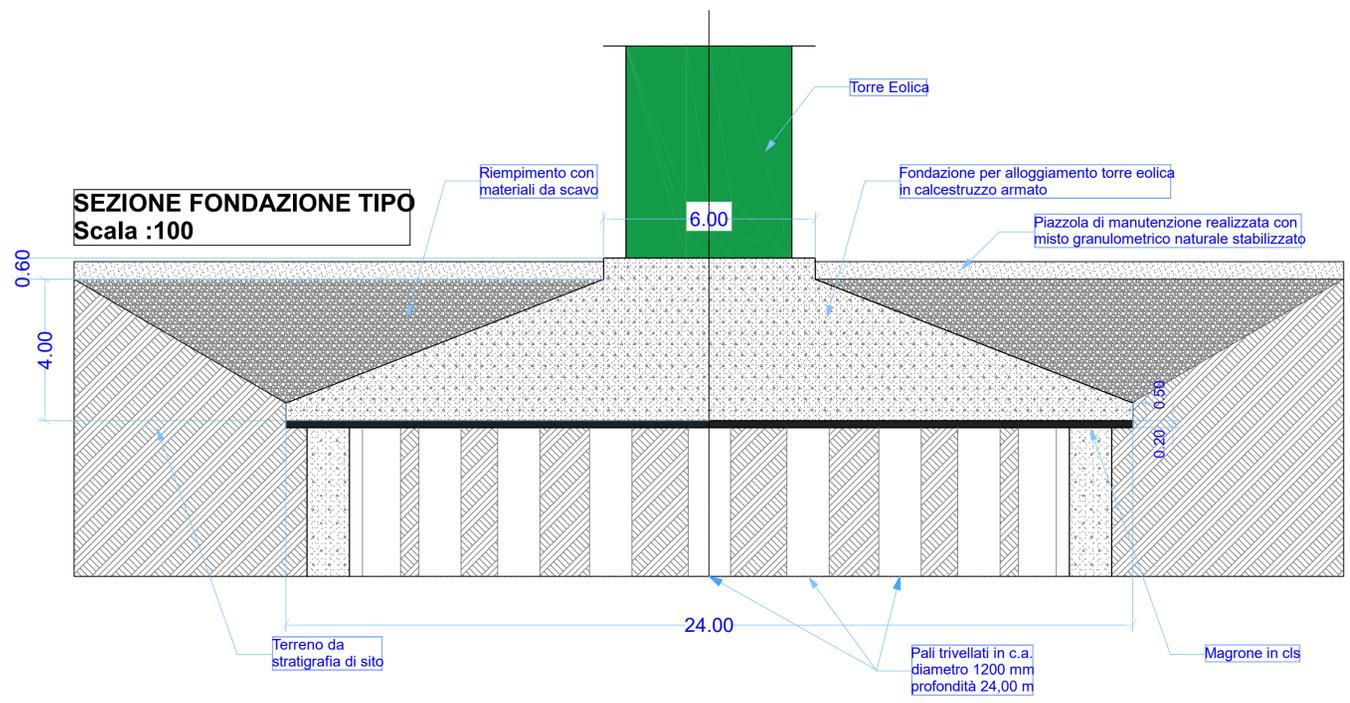

Regione Toscana	Regione Marche	Provincia di Arezzo	Provincia di Pesaro-Urbino	Comune di Sestino	Comune di Badia Tedalda	Comune di Borgo Pace	Comune di Mercatello sul Metauro
<p>Comittente: RWE RWE RENEWABLES ITALIA S.R.L. via Andrea Doria, 41/G - 00192 Roma P.IVA/C.F. 06400370968 PEC: rwerenewableitaliasrl@legalmail.it</p> <p>Collaborazione tecnica: PCR PCR ENERGY S.R.L. via Nazionale -Fraz. Zuppino 84026-Signorelli degli Albani (SA) P.IVA/C.F. 05857410657 PEC: pcenergyrl@pec.it</p> <p>Titolo del Progetto: REALIZZAZIONE DI UN IMPIANTO PER LA PRODUZIONE DI ENERGIA ELETTRICA DA FONTE EOLICA NEL COMUNE DI SESTINO (AR)</p> <p>Documento: PROGETTO DEFINITIVO N° Documento: PESEST-P.D-0040</p> <p>ID PROGETTO: PESEST DISCIPLINA: PD TIPOLOGIA: D FORMATO: A1</p> <p>Elaborato: Planimetria, profili e sezione piazzola PESEST 06</p> <p>FOGLIO: SCALA: varie Nome file: PESEST-P.D-0040.pdf</p> <p>Progettazione: gaia tech GaiaTech S.r.l. Via Beato F. Marino, snc-Z.1. 87040 Zuppano (CS) www.gaiatech.it P.IVA 03491340780 REA CS239194</p> <p>GRUPPO TECNICO Ing. Denise Esposito Ing. Gaetano De Rose Ing. Eugenio Greco Ing. Graziana Filippelli Dott. Geol. Luigi De Prezii Dott.ssa Miriam Palacios Dott.ssa Deneb Frances Oliva</p> <p>SPECIALISTI</p> <p>DIRETTORE TECNICO Ing. Dario DOCIMO</p> <p>Rev: Data Revisione Descrizione Revisione Redatto Controllato Approvato</p>							