PROFILO ALTIMETRICO

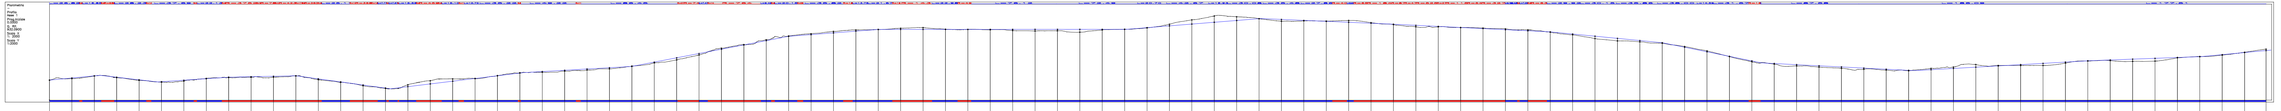

No. SEZIONI	DISTANZE PROGRESSIVE	DISTANZE PARZIALI	QUOTE TERRENO	QUOTE PROGETTO
1	0.001		949.923	949.923
2	20.000	19.999	951.280	951.823
3	40.000	20.000	953.668	953.722
4	60.000	20.000	952.232	952.485
5	80.000	20.000	949.758	950.200
6	100.000	20.000	948.143	948.504
7	120.000	20.000	949.070	949.856
8	140.000	20.000	951.434	951.208
9	160.000	20.000	952.264	952.560
10	180.000	20.000	952.448	952.969
11	200.000	20.000	952.358	953.377
12	220.000	20.000	953.680	953.785
13	240.000	20.000	950.399	951.087
14	260.000	20.000	948.000	948.338
15	280.000	20.000	944.913	945.590
16	300.000	20.000	942.537	942.841
17	320.000	20.000	945.792	944.137
18	340.000	20.000	949.432	946.561
19	360.000	20.000	951.030	948.985
20	380.000	20.000	951.246	951.409
21	400.000	20.000	953.988	953.834
22	420.000	20.000	956.480	956.258
23	440.000	20.000	956.835	957.598
24	460.000	20.000	958.000	958.739
25	480.000	20.000	958.865	959.880
26	500.000	20.000	960.000	961.021
27	520.000	20.000	962.425	962.162
28	540.000	20.000	965.344	966.006
29	560.000	20.000	968.019	969.850
30	580.000	20.000	972.398	973.694
31	600.000	20.000	978.458	977.537
32	620.000	20.000	981.689	981.381
33	640.000	20.000	986.000	985.225
34	660.000	20.000	989.340	989.009
35	680.000	20.000	991.387	990.585
36	700.000	20.000	993.425	992.111
37	720.000	20.000	994.804	993.637
38	740.000	20.000	995.200	995.163
39	760.000	20.000	996.264	995.189
40	780.000	20.000	996.861	995.202
41	800.000	20.000	995.363	995.215
42	820.000	20.000	995.216	995.228
43	840.000	20.000	994.903	995.241
44	860.000	20.000	994.240	995.254
45	880.000	20.000	993.780	995.267
46	900.000	20.000	994.000	995.280
47	920.000	20.000	992.726	995.293
48	940.000	20.000	994.746	995.306
49	960.000	20.000	995.353	995.319
50	980.000	20.000	996.596	996.810
51	1000.000	20.000	999.804	998.405
52	1020.000	20.000	1003.745	1000.001
53	1040.000	20.000	1007.254	1001.596
54	1060.000	20.000	1006.373	1003.191
55	1080.000	20.000	1004.822	1004.786
56	1100.000	20.000	1002.523	1004.131
57	1120.000	20.000	1002.877	1003.275
58	1140.000	20.000	1002.444	1002.419
59	1160.000	20.000	1003.320	1001.564
60	1180.000	20.000	1001.285	1000.708
61	1200.000	20.000	999.563	999.852
62	1220.000	20.000	997.566	998.879
63	1240.000	20.000	997.541	997.902
64	1260.000	20.000	996.911	996.926
65	1280.000	20.000	996.491	995.949
66	1300.000	20.000	995.728	994.973
67	1320.000	20.000	994.841	993.996
68	1340.000	20.000	992.736	993.019
69	1360.000	20.000	990.439	991.102
70	1380.000	20.000	987.000	989.166
71	1400.000	20.000	985.000	987.230
72	1420.000	20.000	984.002	985.294
73	1440.000	20.000	982.853	983.358
74	1460.000	20.000	979.945	979.305
75	1480.000	20.000	976.047	975.251
76	1500.000	20.000	970.945	971.198
77	1520.000	20.000	966.443	967.145
78	1540.000	20.000	964.245	964.792
79	1560.000	20.000	962.992	963.771
80	1580.000	20.000	961.529	962.751
81	1600.000	20.000	960.435	961.731
82	1620.000	20.000	959.595	960.711
83	1640.000	20.000	958.899	959.690
84	1660.000	20.000	958.302	958.670
85	1680.000	20.000	960.407	959.247
86	1700.000	20.000	961.388	960.382
87	1720.000	20.000	963.012	961.518
88	1740.000	20.000	963.000	962.653
89	1760.000	20.000	963.000	963.789
90	1780.000	20.000	963.000	964.924
91	1800.000	20.000	963.151	966.059
92	1820.000	20.000	967.000	967.195
93	1840.000	20.000	967.406	967.959
94	1860.000	20.000	966.684	968.683
95	1880.000	20.000	966.897	969.410
96	1900.000	20.000	969.922	970.136
97	1920.000	20.000	971.000	970.862
98	1940.000	20.000	972.287	972.687
99	1960.000	20.000	974.803	974.502
100	1979.150	19.150	977.625	976.337

PLANIMETRIA
SCALA 1:2000

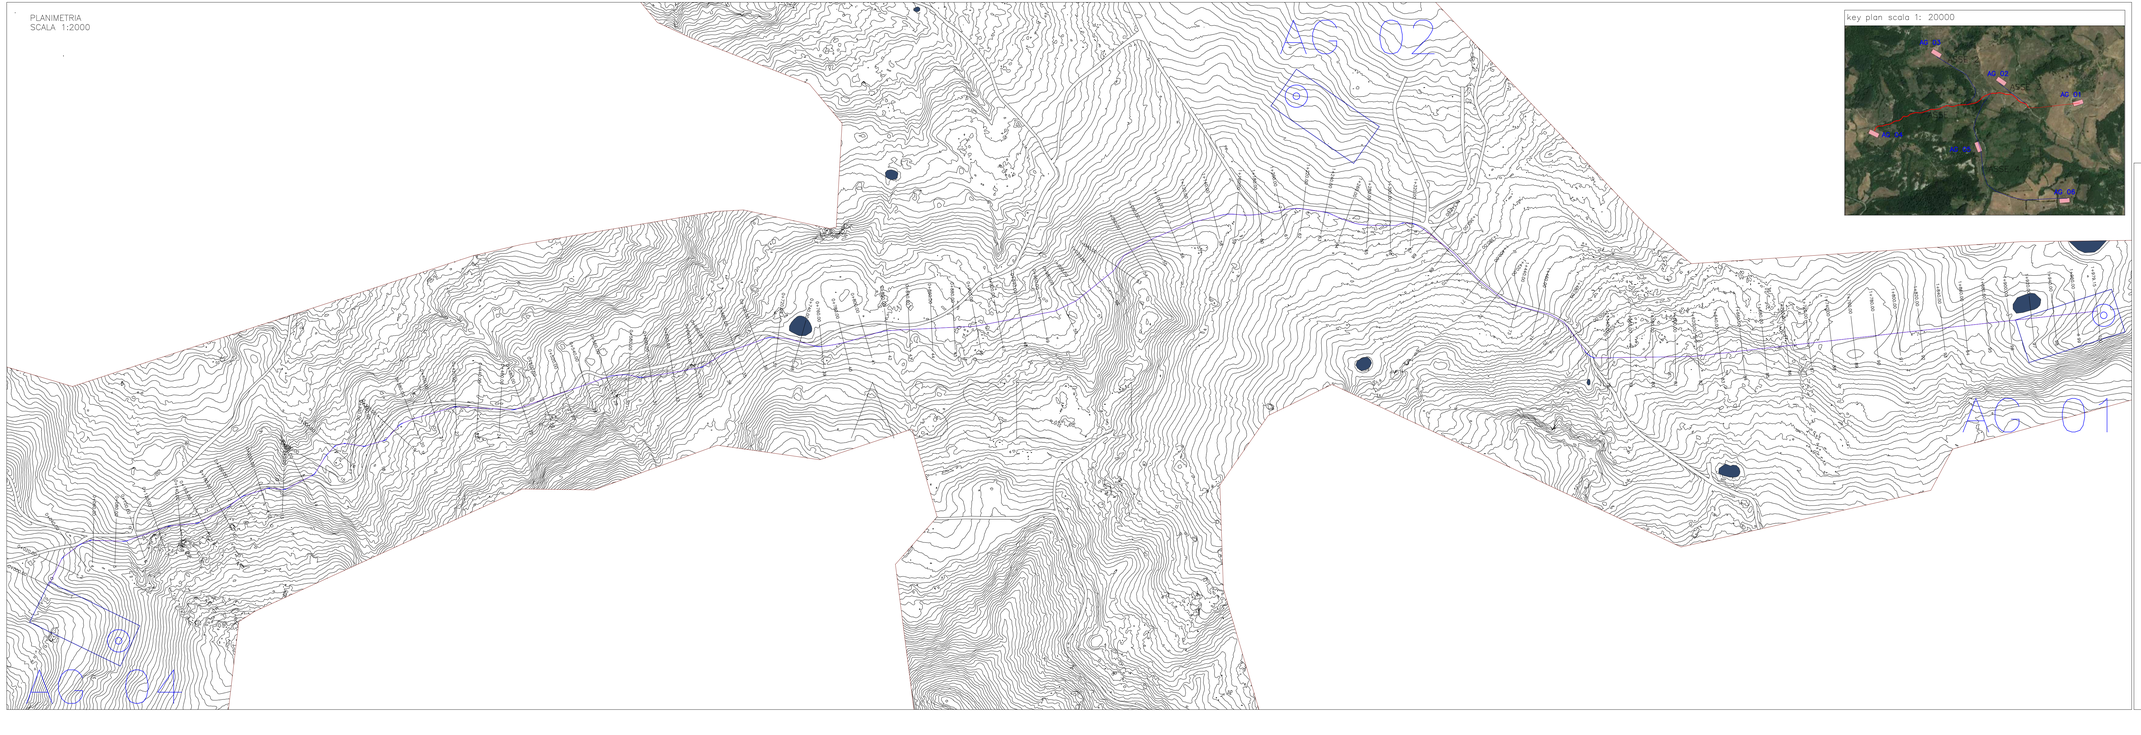

key plan scala 1: 20000

Regione Toscana | Regione Marche | Provincia di Arezzo | Provincia di Pesaro-Urbino | Comune di Sestino | Comune di Badia Tedalda | Comune di Borgo Pace | Comune di Mercatello sul Metauro

Committente:

RWE RENEWABLES ITALIA S.R.L.
via Andrea Doria, 41G - 00192 Roma
P.IVA/C.F. 06403370968
PEC: rwerenewablesitaliaer@legalmail.it

Collaborazione tecnica:

PCR ENERGY S.R.L.
via Nazionale -Frazi Zuppino
84029 Sicignano degli Alburni (SA)
P.IVA/C.F. 05857410657
PEC: pcrenergysrl@pec.it

Titolo del Progetto:

REALIZZAZIONE DI UN IMPIANTO PER LA PRODUZIONE DI ENERGIA ELETTRICA DA FONTE EOLICA NEL COMUNE DI SESTINO (AR)

Documento: **PROGETTO DEFINITIVO** | N° Documento: PESEST-P.D-0042b

ID PROGETTO:	DISCIPLINA:	TIPOLOGIA:	FORMATO:
PESEST	**PD**	D	1150x475

Elaborato:

Interventi di adeguamento alla viabilità interna al parco - Asse 1 - planimetria e profilo altimetrico

FOGLIO:	SCALA:	Nome file:
	varie	PESEST-P.D-0042b.pdf

Progettazione:

GaiaTech S.r.l.
Via Beato F. Marino, snc-Z.I.
87040 Zumpano (CS)
www.gaiatech.it
P.IVA 03497340780
REA CS/239194

GRUPPO TECNICO
Ing. Denise Esposito
Ing. Gaetano De Rose
Ing. Eugenio Greco
Ing. Graziana Filippelli
Dott. Geol. Luigi De Prezzi
Dott.ssa Mirian Palacios
Dott.ssa Deneb Frances Oliva

SPECIALISTI

DIRETTORE TECNICO
Ing. Dario DOCIMO

ORDINE DEGLI INGEGNERI PROV. COSENZA DARIO DOCIMO Iscritto al N. 1139

Rev.	Data Revisione	Descrizione Revisione	Redatto	Controllato	Approvato