



Profilo altimetrico

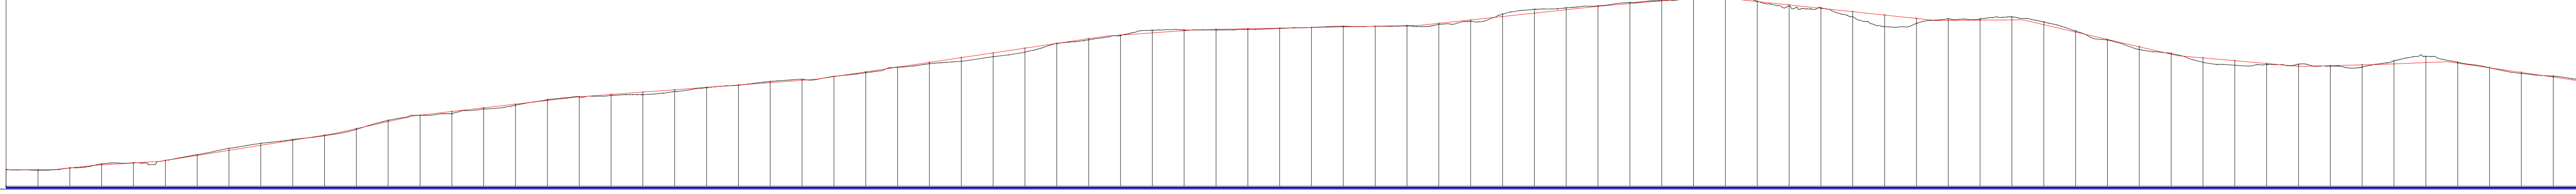

Stazione	1	2	3	4	5	6	7	8	9	10	11	12	13	14	15	16	17	18	19	20	21	22	23	24	25	26	27	28	29	30	31	32	33	34	35	36	37	38	39	40	41	42	43	44	45	46	47	48	49	50	51	52	53	54	55	56	57	58	59	60	61	62	63	64	65	66	67	68	69	70	71	72	73	74	75	76	77	78	79	80	81	82	
Distanza Progressiva	0.001	20.000	40.000	60.000	80.000	100.000	120.000	140.000	160.000	180.000	200.000	220.000	240.000	260.000	280.000	300.000	320.000	340.000	360.000	380.000	400.000	420.000	440.000	460.000	480.000	500.000	520.000	540.000	560.000	580.000	600.000	620.000	640.000	660.000	680.000	700.000	720.000	740.000	760.000	780.000	800.000	820.000	840.000	860.000	880.000	900.000	920.000	940.000	960.000	980.000	1000.000	1020.000	1040.000	1060.000	1080.000	1100.000	1120.000	1140.000	1160.000	1180.000	1200.000	1220.000	1240.000	1260.000	1280.000	1300.000	1320.000	1340.000	1360.000	1380.000	1400.000	1420.000	1440.000	1460.000	1480.000	1500.000	1520.000	1540.000	1560.000	1580.000	1600.000	1614.750	
Quota Freno	946.654	946.872	946.929	946.862	948.439	950.040	951.611	951.657	954.787	955.270	957.964	959.251	961.140	962.365	964.316	964.766	967.493	967.220	971.604	971.163	976.023	976.614	980.053	980.000	982.369	981.000	984.685	984.000	987.001	986.343	989.317	989.605	991.579	991.373	993.071	992.536	994.584	993.000	996.056	994.657	997.549	997.335	999.041	998.897	1000.534	1001.257	1002.026	1002.613	1004.341	1004.463	1007.319	1006.758	1010.236	1010.228	1013.274	1012.434	1016.251	1013.971	1019.229	1016.659	1022.206	1019.755	1025.184	1025.000	1028.161	1027.425	1030.425	1030.100	1031.836	1033.407	1033.247	1033.615	1034.018	1033.626	1034.499	1034.000	1034.600	1034.605	1035.190	1035.189	1035.581	1036.000	1035.972	1036.000	1036.383	1036.131	1037.789	1037.101	1038.931	1039.000	1042.073	1043.921	1044.214	1046.556	1046.356	1047.323	1048.498	1048.717	1050.226	1050.841	1051.938	1052.146	1053.652	1053.913	1053.638	1056.108	1051.510	1051.693	1049.381	1048.509	1047.252	1047.605	1045.123	1041.979	1042.995	1035.772	1040.866	1037.765	1039.643	1040.655	1039.798	1040.590	1039.953	1041.620	1036.950	1038.629	1032.324	1033.000	1027.698	1027.292	1023.072	1021.406	1018.445	1018.877	1016.115	1013.282	1014.348	1011.482	1012.581	1011.975	1010.814	1012.137	1011.228	1010.684	1011.724	1010.344	1012.346	1014.180	1013.162	1017.000	1012.790	1013.314	1009.675	1009.906	1006.960	1006.348	1004.045	1004.662	1001.895	1002.699
Quota Progetto	945.504	946.872	946.929	948.812	949.439	950.040	951.611	951.657	954.787	955.270	957.964	959.251	961.140	962.365	964.316	964.766	967.493	967.220	971.604	971.163	976.023	976.614	980.053	980.000	982.369	981.000	984.685	984.000	987.001	986.343	989.317	989.605	991.579	991.373	993.071	992.536	994.584	993.000	996.056	994.657	997.549	997.335	999.041	998.897	1000.534	1001.257	1002.026	1002.613	1004.341	1004.463	1007.319	1006.758	1010.236	1010.228	1013.274	1012.434	1016.251	1013.971	1019.229	1016.659	1022.206	1019.755	1025.184	1025.000	1028.161	1027.425	1030.425	1030.100	1031.836	1033.407	1033.247	1033.615	1034.018	1033.626	1034.499	1034.000	1034.600	1034.605	1035.190	1035.189	1035.581	1036.000	1035.972	1036.000	1036.383	1036.131	1037.789	1037.101	1038.931	1039.000	1042.073	1043.921	1044.214	1046.556	1046.356	1047.323	1048.498	1048.717	1050.226	1050.841	1051.938	1052.146	1053.652	1053.913	1053.638	1056.108	1051.510	1051.693	1049.381	1048.509	1047.252	1047.605	1045.123	1041.979	1042.995	1035.772	1040.866	1037.765	1039.643	1040.655	1039.798	1040.590	1039.953	1041.620	1036.950	1038.629	1032.324	1033.000	1027.698	1027.292	1023.072	1021.406	1018.445	1018.877	1016.115	1013.282	1014.348	1011.482	1012.581	1011.975	1010.814	1012.137	1011.228	1010.684	1011.724	1010.344	1012.346	1014.180	1013.162	1017.000	1012.790	1013.314	1009.675	1009.906	1006.960	1006.348	1004.045	1004.662	1001.895	1002.699

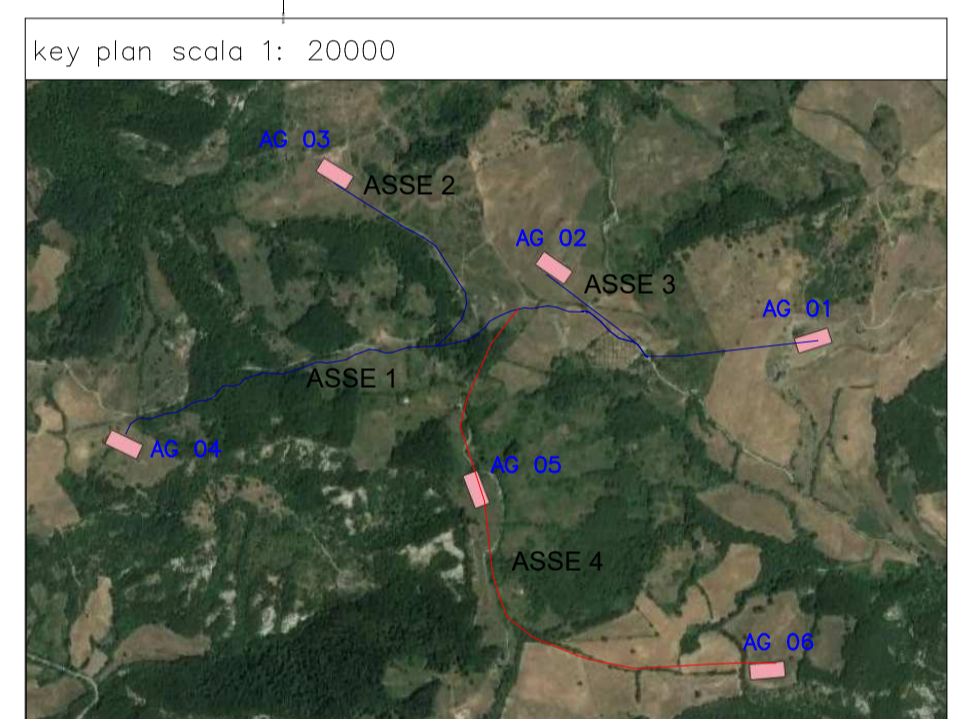

Regioni: Toscana, Marche, Anzono, Pesaro-Urbino, Sestino, Badia Tedalda, Borgo Pace, Mercatello sul Metauro.
Comitente: RWE RENEWABLES ITALIA S.R.L.
Collaborazione tecnica: PCR ENERGY S.R.L.
Titolo del Progetto: REALIZZAZIONE DI UN IMPIANTO PER LA PRODUZIONE DI ENERGIA ELETTRICA DA FONTE EOLICA NEL COMUNE DI SESTINO (AR)
Documento: PROGETTO DEFINITIVO / N° Documento: PESEST-PD-0045b
ID PROGETTO: PESEST / **DISCIPLINA:** PD / **TIPOLOGIA:** D / **FORMATO:** A1
Elaborato: Interventi di adeguamento alla viabilità interna al parco - Asse 4 profilo altimetrico e sezioni trasversali
Foglio: SCALA: varie / Nome file: PESEST-PD-0045b.pdf
Progettazione: GAIA TECH GRUPPO TECNICO SPECIALISTI
DIRETTORE TECNICO: Ing. Dario DOCIMO