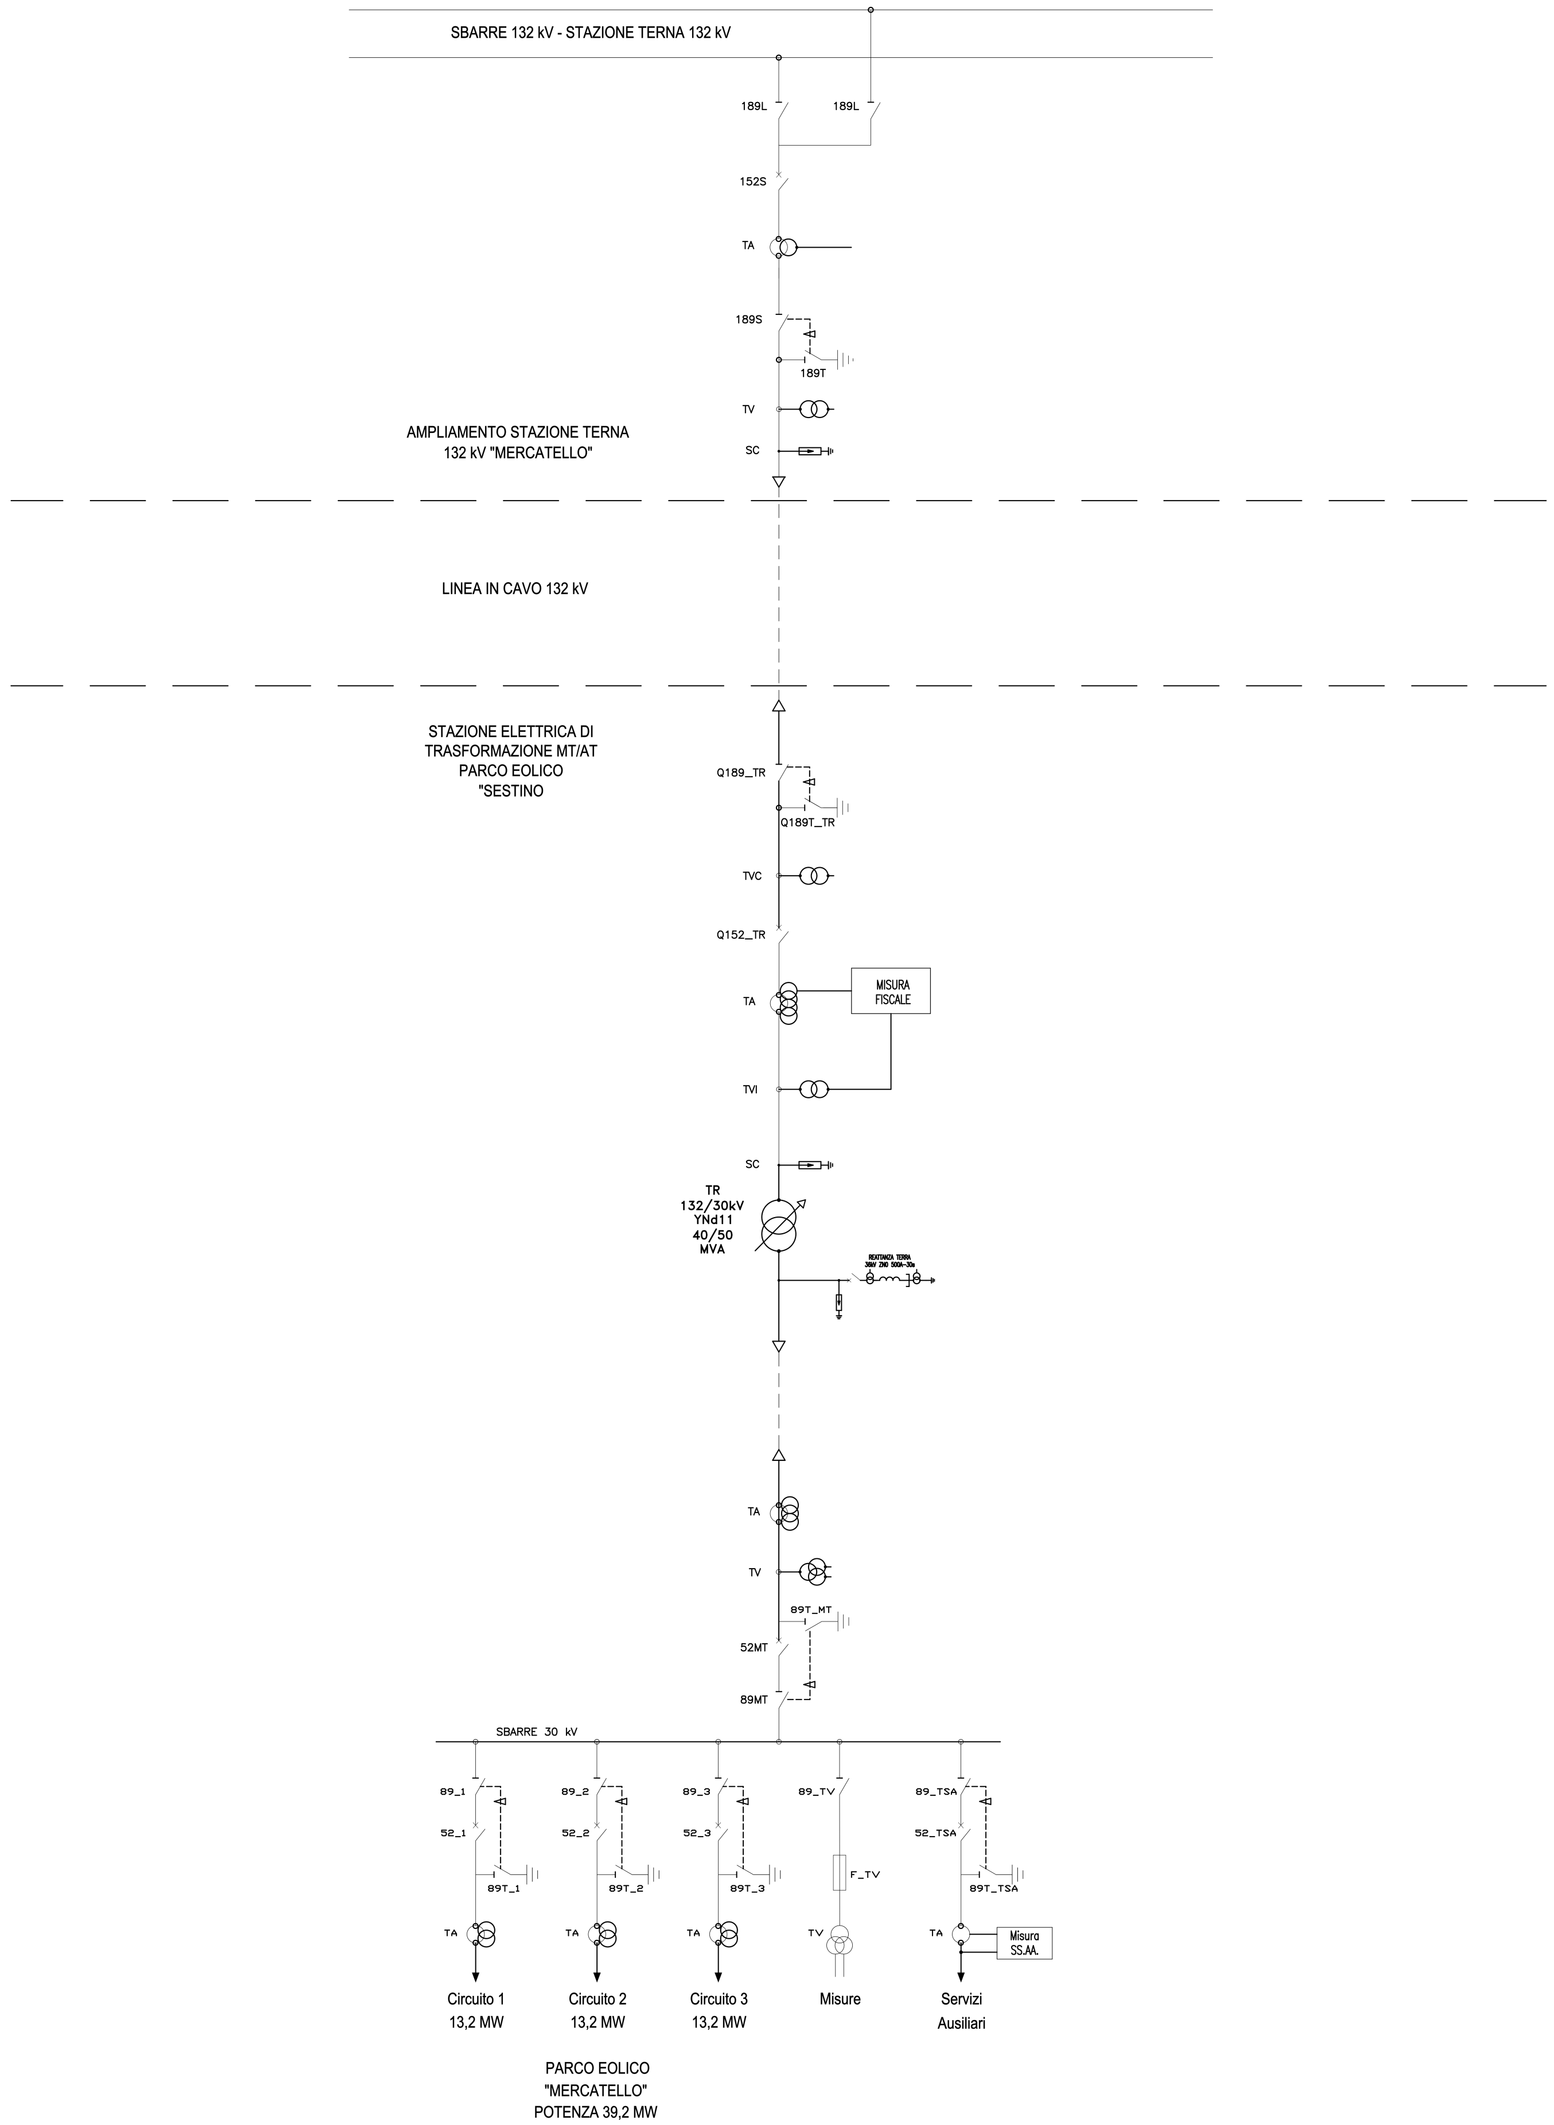

LEGENDA

ETICHETTA		DENOMINAZIONE
189L		SEZIONATORE SBARRE 132 KV TERNA
189S		SEZIONATORE SBARRE STALLO 132 KV TERNA
189_ATL		SEZIONATORE STAZIONE DI CONDIVISIONE PRODUTTORI 132 KV
Q189_TR		SEZIONATORE CONSEGNA PARCO EOLICO 132 KV
89MT		SEZIONATORE SECONDARIO TRAFO 30 KV
89C1-C3		SEZIONATORE LINEA CONNESSIONE PARCO EOLICO 30 KV
Q152_S		INTERRUTTORE 132 KV TERNA
Q152_ATL		INTERRUTTORE SBARRE CONDIVISIONE 132 KV
Q152_TR		INTERRUTTORE CONSEGNA PARCO EOLICO 132 KV
52MT		INTERRUTTORE SECONDARIO TRAFO 30 KV
52C1-C3		INTERRUTTORE LINEA CONNESSIONE PARCO EOLICO 30 KV
TVC		TRASFORMATORE DI TENSIONE CAPACITIVO
TV		TRASFORMATORE DI TENSIONE
TA		TRASFORMATORE DI CORRENTE
TR		TRASFORMATORE DI POTENZA 132/30 kV
SC		SCARICATORE DI SOVRATENSIONE

InfoCamere Qualified Electronic Signature CA
Validità dal 13/02/2023 al 13/02/2026
Seriale Certificato: 2193184
Firmato il 17/04/2023 19:25
DOCIMO DARIO
Firmato digitalmente da:

Regione Toscana | Regione Marche | Provincia di Arezzo | Provincia di Pesaro-Urbino | Comune di Sestino | Comune di Badia Tedalda | Comune di Borgo Pace | Comune di Mercatello sul Metauro

Committente:

RWE RENEWABLES ITALIA S.R.L.
via Andrea Doria, 41G - 00192 Roma
P.IVA/C.F. 06400370968
PEC: rwerenewablesitaliasrl@legalmail.it

Collaborazione tecnica:

PCR ENERGY S.R.L.
via Nazionale -Fraz. Zuppino
84029-Sicignano degli Alburni (SA)
P.IVA/C.F. 05857410657
PEC: pcrenergysrl@pec.it

Titolo del Progetto:

REALIZZAZIONE DI UN IMPIANTO PER LA PRODUZIONE DI ENERGIA ELETTRICA DA FONTE EOLICA NEL COMUNE DI SESTINO (AR)

Documento:				N° Documento:			
PROGETTO DEFINITIVO				PESEST-P.D-0054			
ID PROGETTO:	**PESEST**	DISCIPLINA:	**PD**	TIPOLOGIA:	D	FORMATO:	A1

Elaborato:

Schema unifilare SET impianti utente e RTN

FOGLIO:		SCALA:	-	Nome file:	PESEST-P.D-0054.pdf

Progettazione:

GaiaTech S.r.l.
Via Beato F. Marino, snc-Z.I.
87040 Zumpano (CS)
www.gaiatech.it
P.IVA 03497340780
REA CS/239194

GRUPPO TECNICO
Ing. Denise Esposito
Ing. Gaetano De Rose
Ing. Eugenio Greco
Ing. Graziana Filippelli
Dott. Geol. Luigi De Prezii
Dott.ssa Mirian Palacios
Dott.ssa Deneb Frances Oliva

DIRETTORE TECNICO
Ing. Dario DOCIMO

SPECIALISTI
Dott. Ing. RAFFAELE GIOIA

Rev.	Data Revisione	Descrizione Revisione	Redatto	Controllato	Approvato