




**SEZIONE TIPO
1 Terna su STRADA**

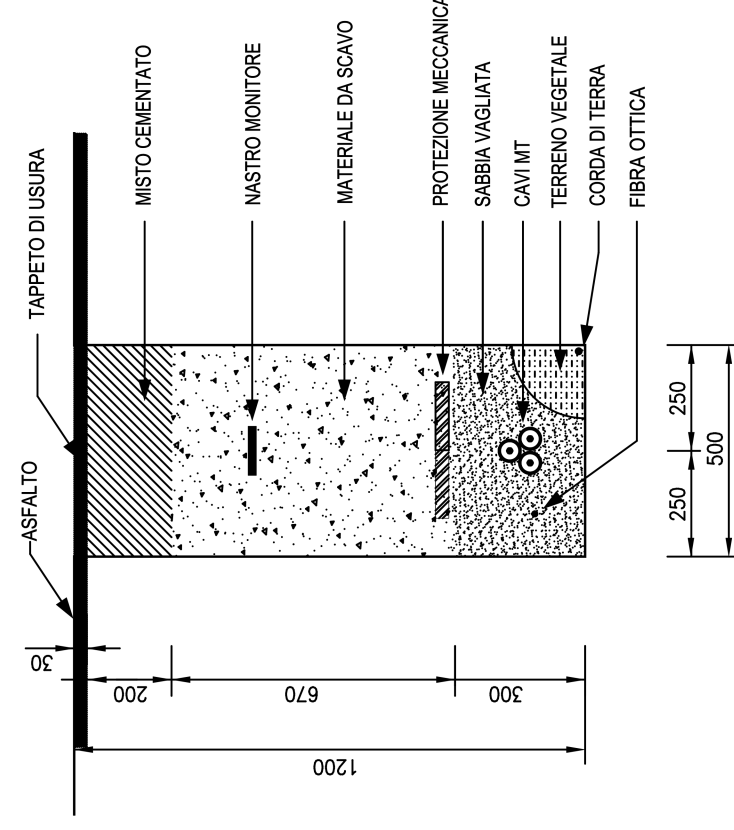


**SEZIONE TIPO
2 Terna su STRADA**

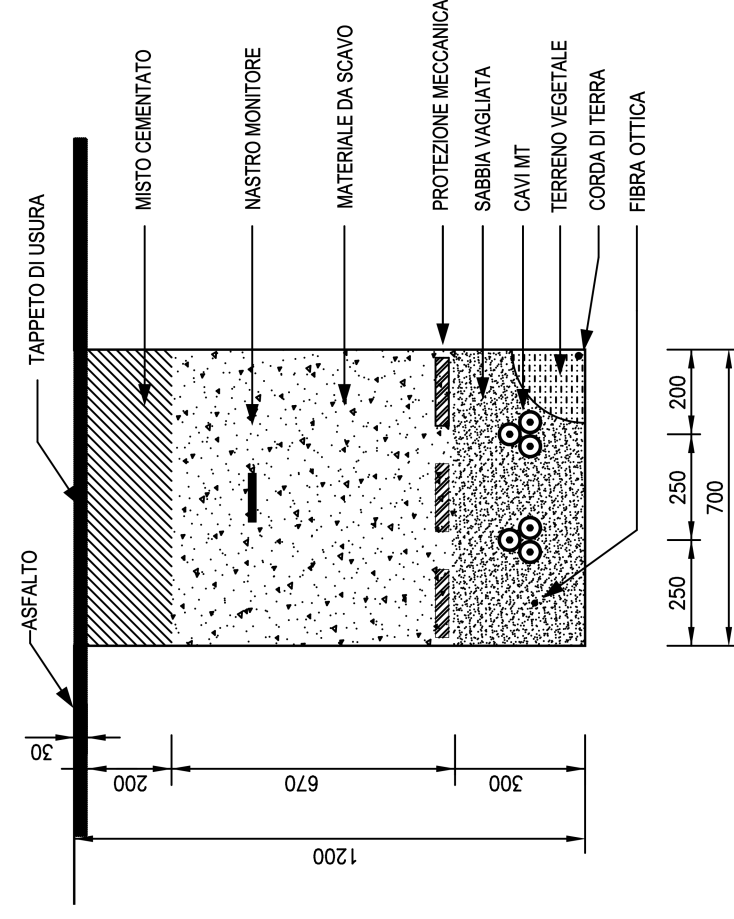


**SEZIONE TIPO
3 Terna su STRADA**

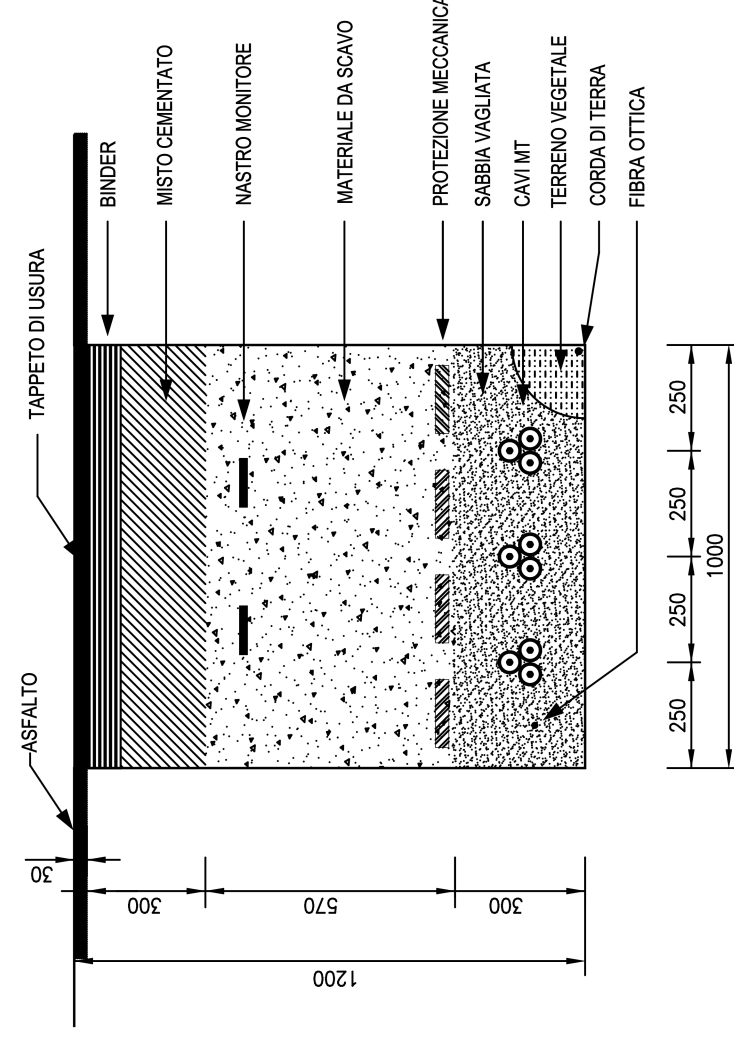


**SEZIONE TIPO
1 Terna su TERRENO**

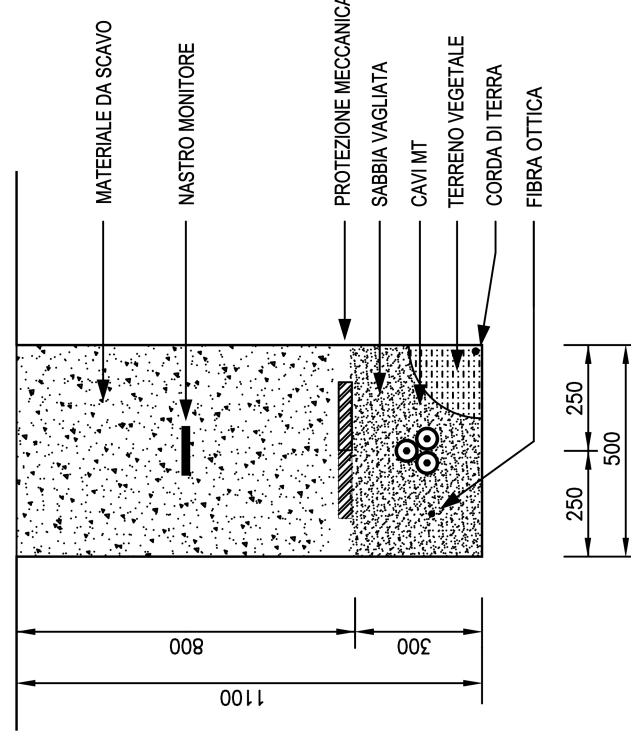


**SEZIONE TIPO
2 Terna su TERRENO**

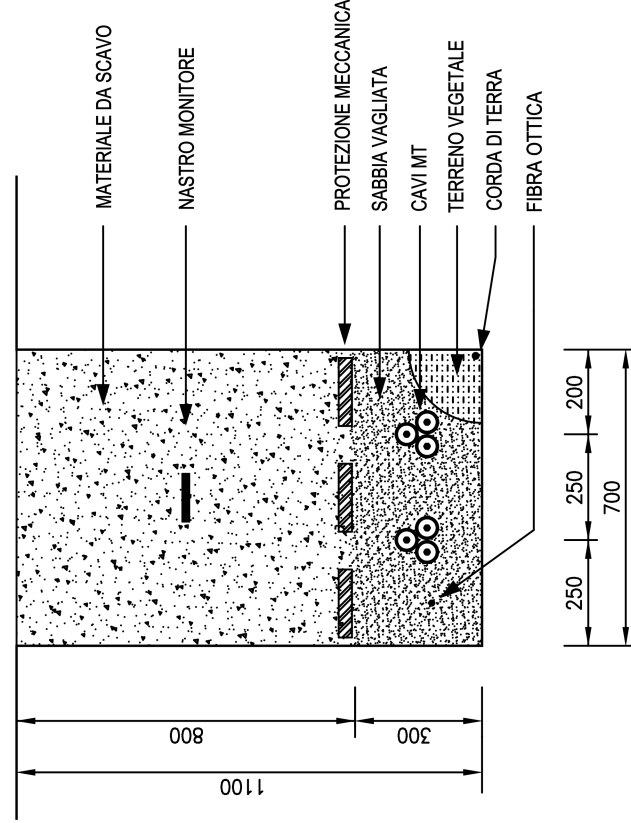

**SEZIONE TIPO
3 Terna su TERRENO**

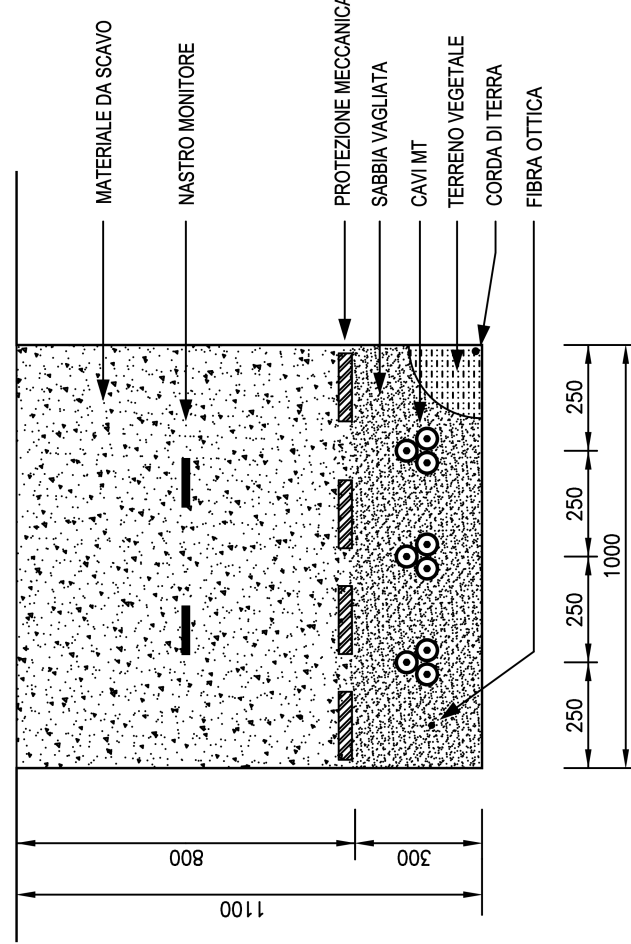

**SEZIONE TIPO
CAVIDOTTO ALTA TENSIONE**

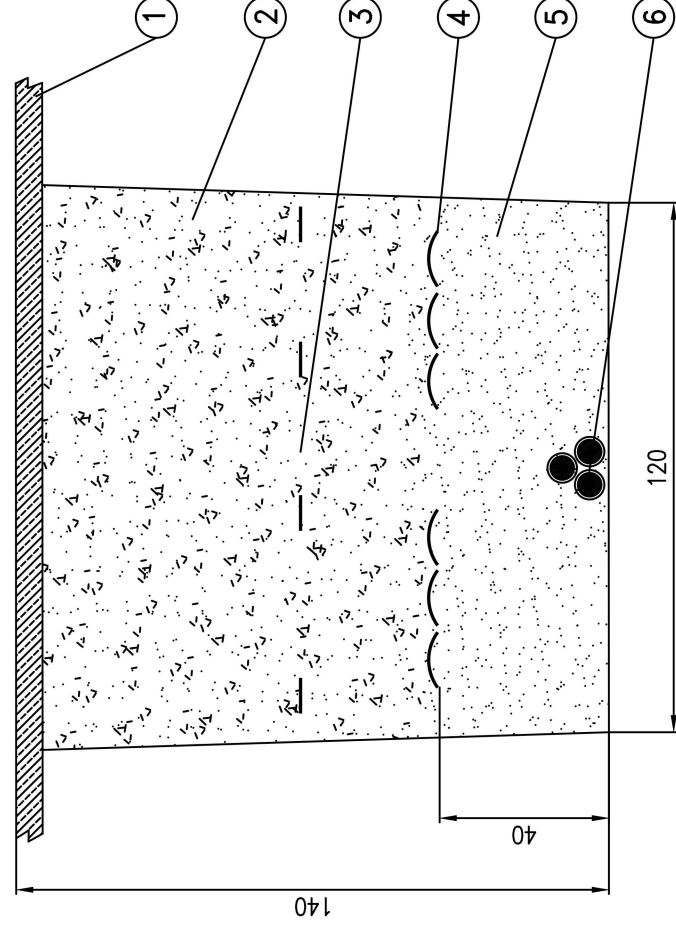

LEGENDA:

- 1 - Piano di campagna
- 2 - Materiale di riporto (se termicamente idoneo)
- 3 - Nastro monitor
- 4 - Tegolo di protezione in resina
- 5 - Sabbia
- 6 - Cavi AT

 Regione Toscana	 Provincia di Arezzo	 Comune di Sestino	 Comune di Badia Tedalda	 Comune di Borgo Pace Mercatello sul Metauro	 Comune di
Comitente: RWE RENEWABLES ITALIA S.R.L. via Nazionale - Fraz. Zuppino 00182 Roma P.IVA C.F. 06400370969 PEC: wrenewablesitaliasrl@legaimail.it					
Collaborazione tecnica: PCR ENERGY S.R.L. via Nazionale - Fraz. Zuppino 00182 Roma P.IVA C.F. 06400370969 PEC: pcrcenergy@pec.it					
Titolo del Progetto: REALIZZAZIONE DI UN IMPIANTO PER LA PRODUZIONE DI ENERGIA ELETTRICA DA FONTE EOLICA NEL COMUNE DI SESTINO (AR)					
Documento: PROGETTO DEFINITIVO		N° Documento: PESEST-P-D-0055			
ID PROGETTO: PESEST	DISCIPLINA: PD	TIPOLOGIA: D	FORMATO: 420x800		
Elaborato: Sezioni cavidotto MT					
FOGLIO:	SCALA: 1:10	Nome file: PESEST-P-D-0055.pdf	SPECIALISTI		
Progettazione: GRUPPO TECNICO Ing. Denise Esposito Ing. Gaetano De Rose Ing. Eugenio Greco Ing. Graziana Filippelli Dott. Geol. Luigi De Prezii Dott.ssa Miriam Palacios Dott.ssa Deneb Frances Oliva			 Ing. Raffaele Girotta 16950		
DIRETTORE TECNICO Ing. Dario Docimo 					
Rev.:	Data Revisione	Descrizione Revisione	Redatto	Controllato	Approvato