
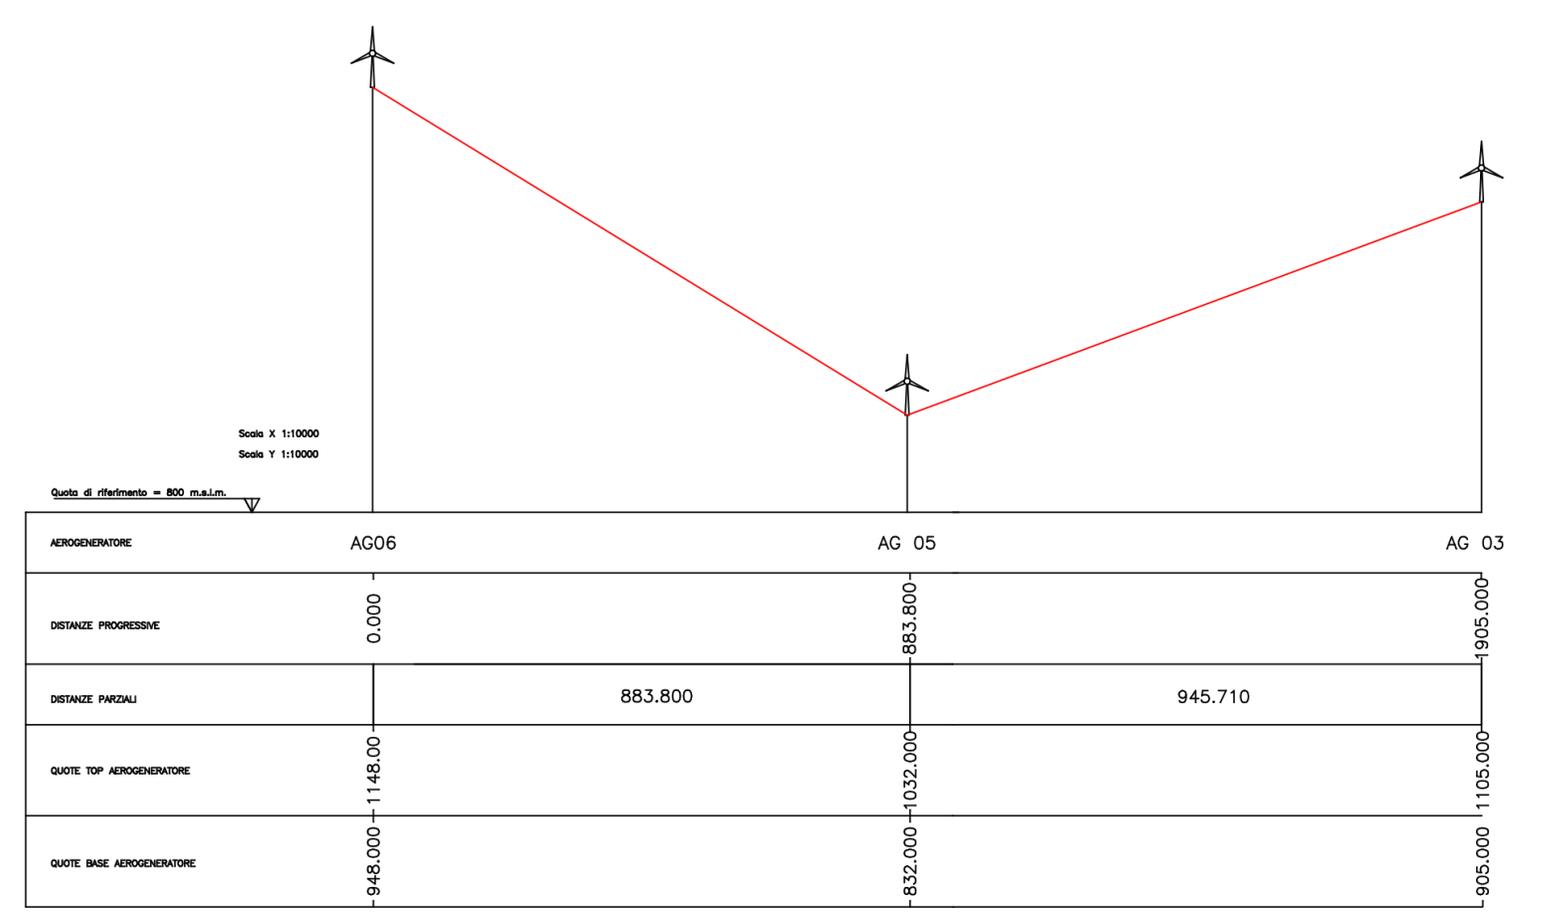
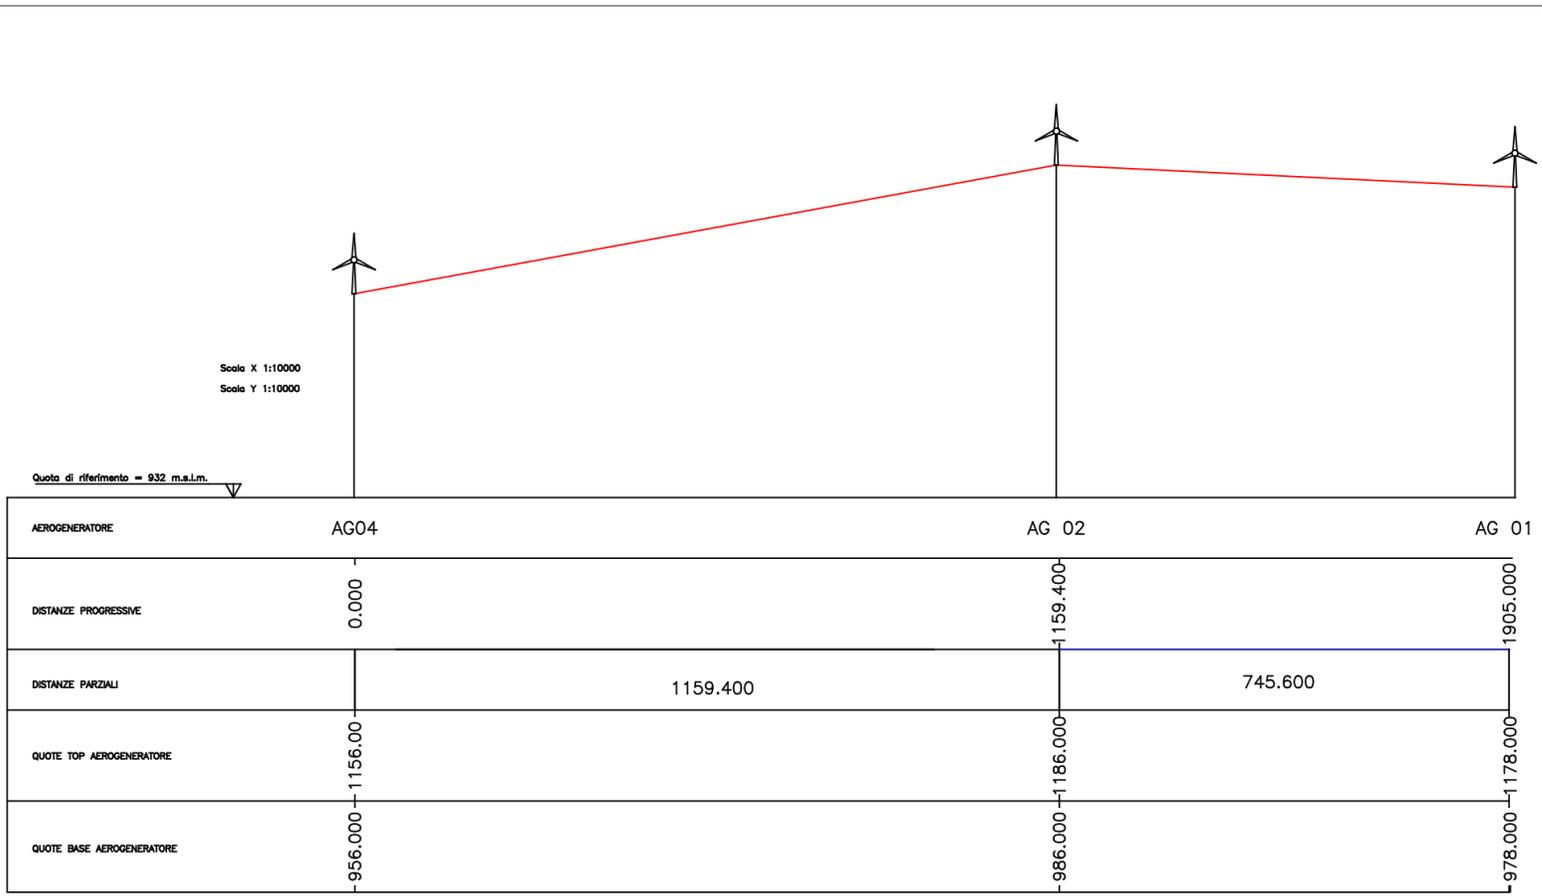


key plan scala 1: 20000

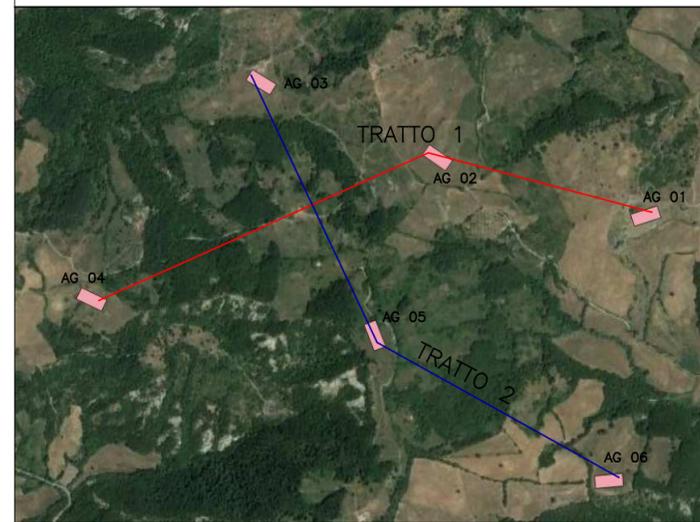

Regione Toscana	Regione Marche	Provincia di Arezzo	Provincia di Pesaro-Urbino	Comune di Sestino	Comune di Badia Tedalda	Comune di Borgo Pace	Comune di Mercatello sul Metauro

Committente:
RWE RENEWABLES ITALIA S.R.L.
 via Andrea Doria, 41/G - 00192 Roma
 P.IVA/C.F. 06400370968
 PEC: rwerenewablesitaliasrl@legalmail.it

Collaborazione tecnica:
PCR ENERGY S.R.L.
 via Nazionale -Fraz. Zuppino
 84029-Sicignano degli Alburni (SA)
 P.IVA/C.F. 05857410657
 PEC: pcrenergysrl@pec.it

Titolo del Progetto:
REALIZZAZIONE DI UN IMPIANTO PER LA PRODUZIONE DI ENERGIA ELETTRICA DA FONTE EOLICA NEL COMUNE DI SESTINO (AR)

Documento: **PROGETTO DEFINITIVO** N° Documento: PESEST-P.D-0059

ID PROGETTO: **PESEST** DISCIPLINA: **PD** TIPOLOGIA: **D** FORMATO: 470 x 360

Elaborato: **Profilo planoaltimetrico**

FOGLIO: SCALA: 1:10000 Nome file: PESEST-P.D-0059.pdf

Progettazione: GaiaTech S.r.l. Via Beato F. Marino, snc-Z.I. 87040 Zumpano (CS) www.gaiatech.it P.IVA 03497340780 REA CS/239194	GRUPPO TECNICO Ing. Denise Esposito Ing. Gaetano De Rose Ing. Eugenio Greco Ing. Graziana Filippelli Dott. Geol. Luigi De Prezii Dott.ssa Mirian Palacios Dott.ssa Deneb Frances Oliva	SPECIALISTI

Rev.	Data Revisione	Descrizione Revisione	Redatto	Controllato	Approvato