



DETTAGLIO FASCE DI MITIGAZIONE


FASCIA DI MITIGAZIONE TIPOLOGIA A
lunghezza complessiva fascia 8140 m

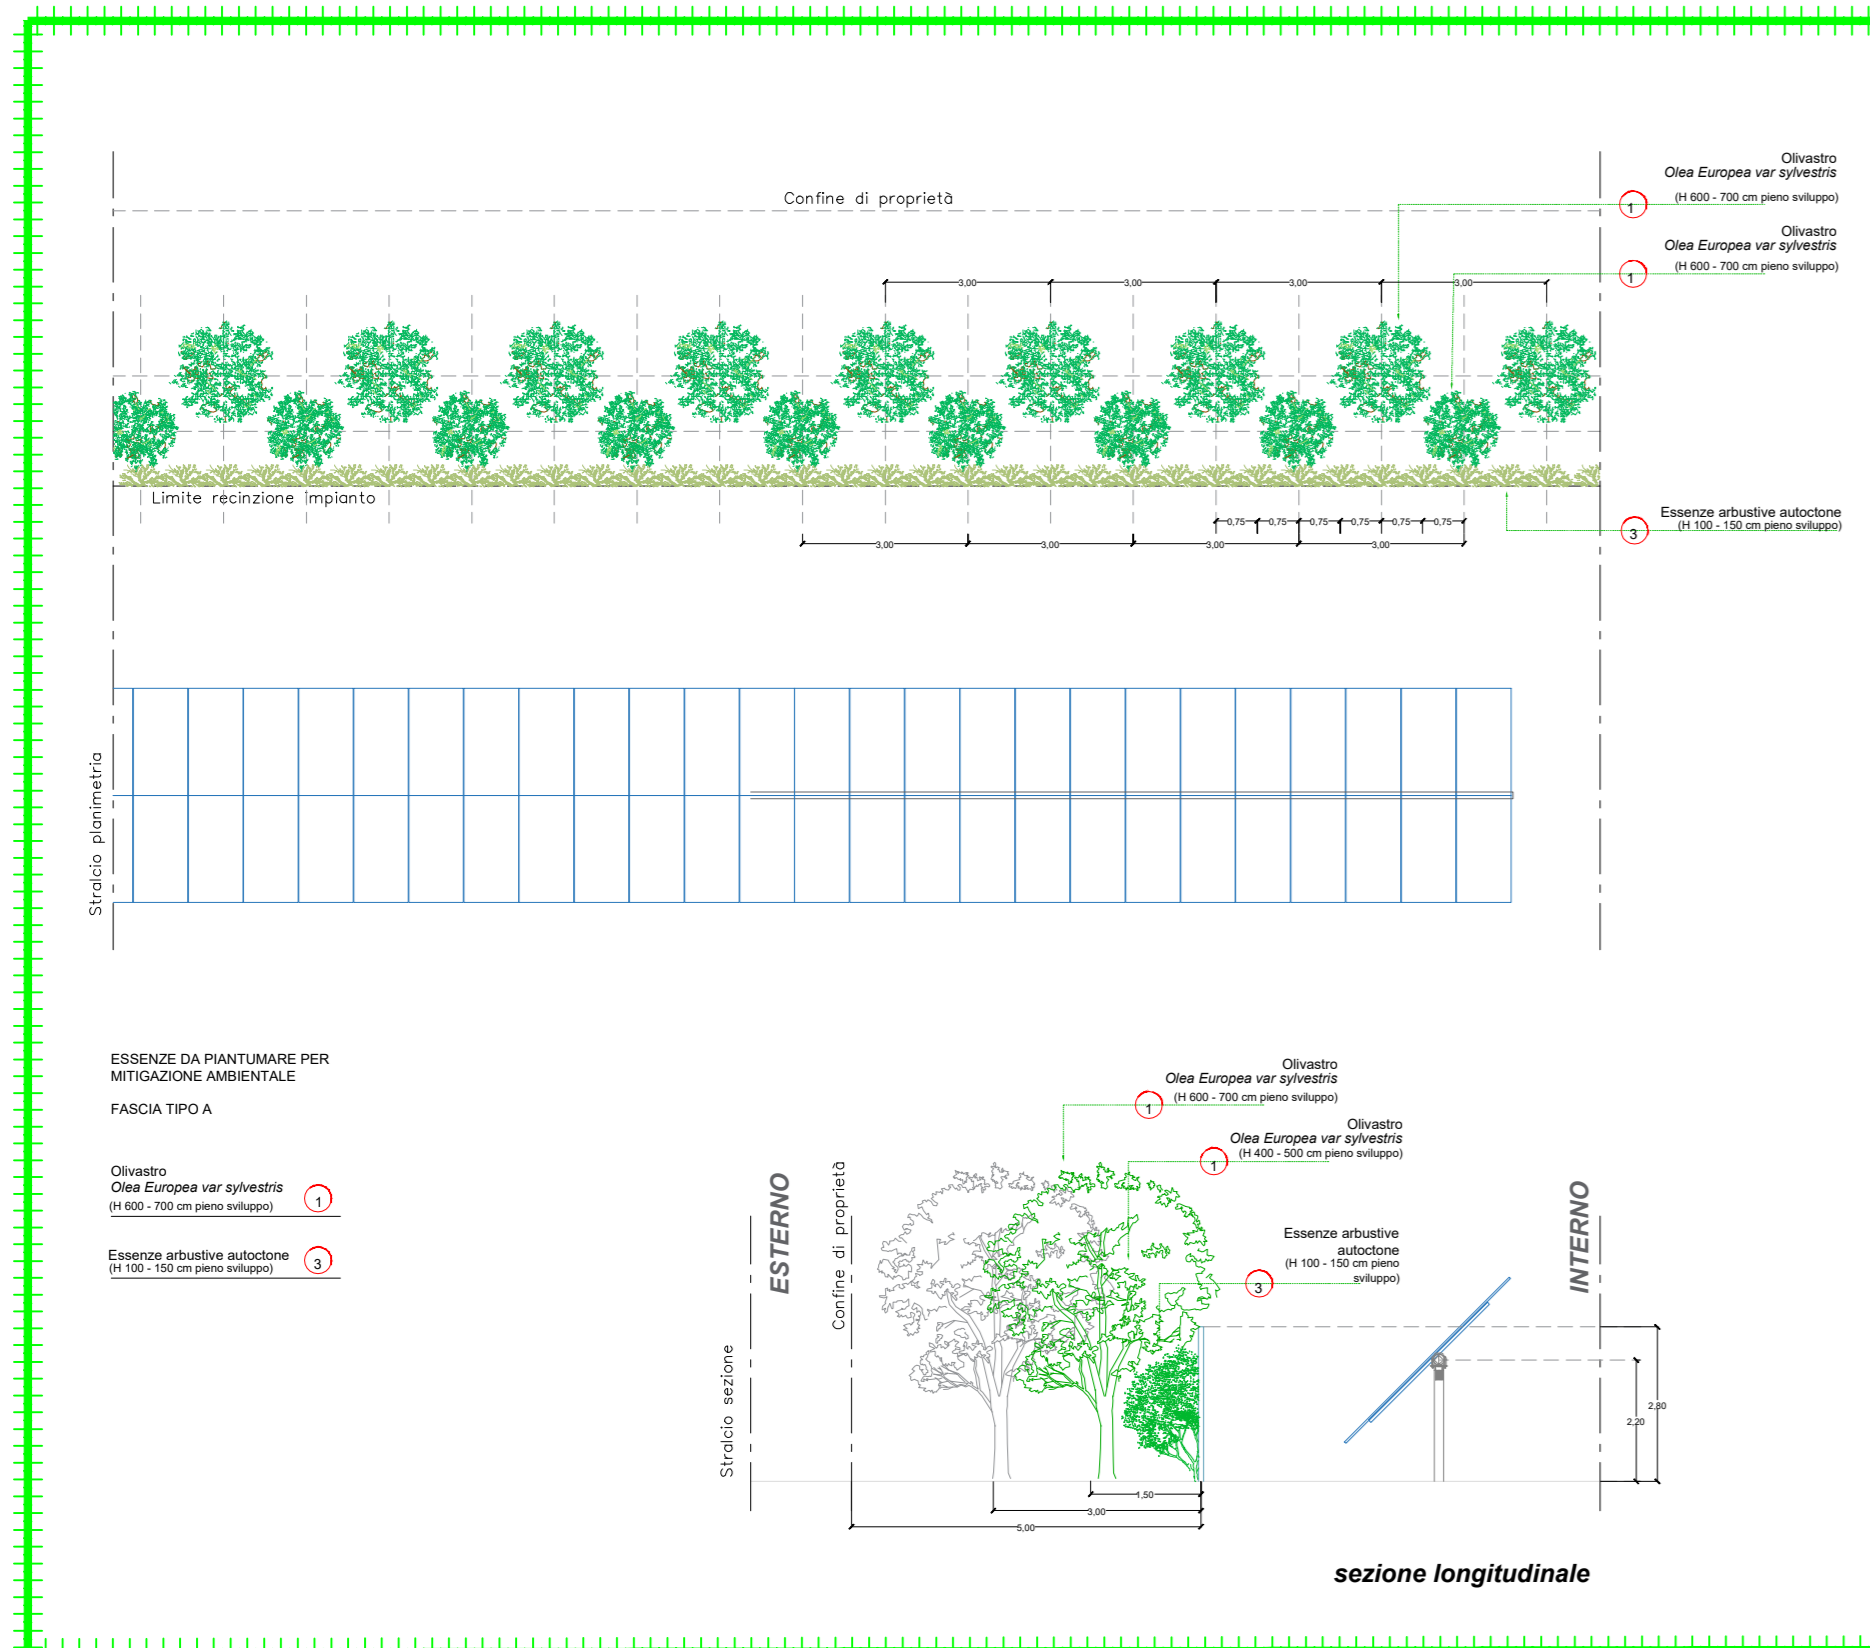



FASCIA DI MITIGAZIONE TIPOLOGIA B - FASCIA DI RICUCITURA CON VEGETAZIONE ESISTENTE
lunghezza complessiva fascia 4345 m

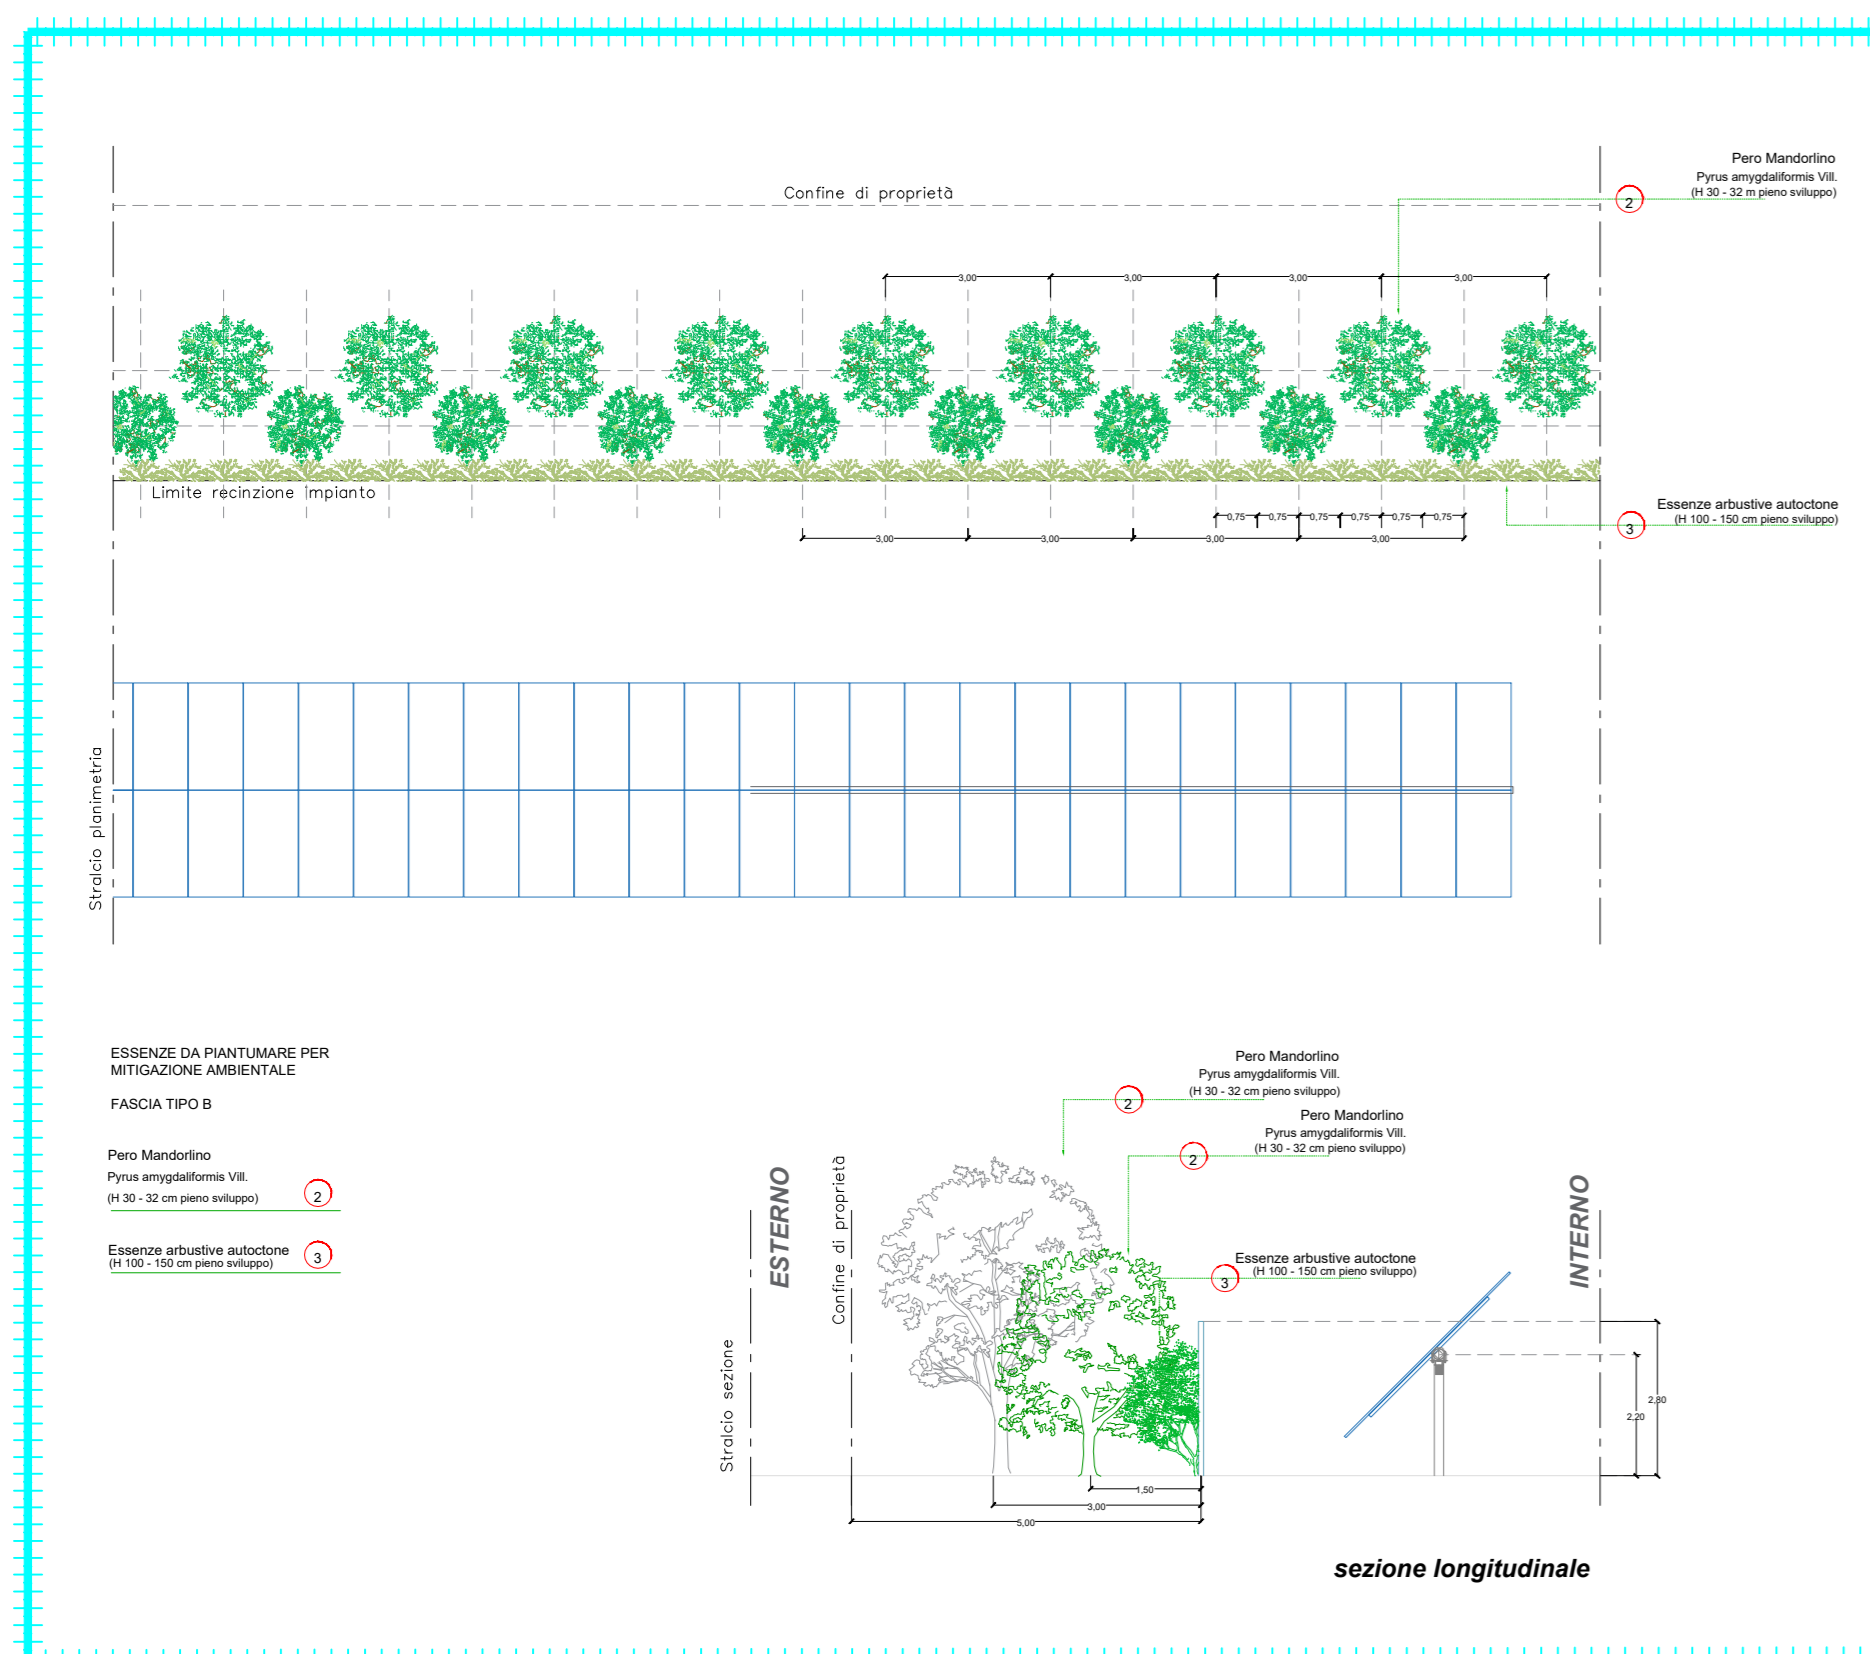

FASCIA DI MITIGAZIONE TIPOLOGIA C
lunghezza complessiva fascia 1400 m

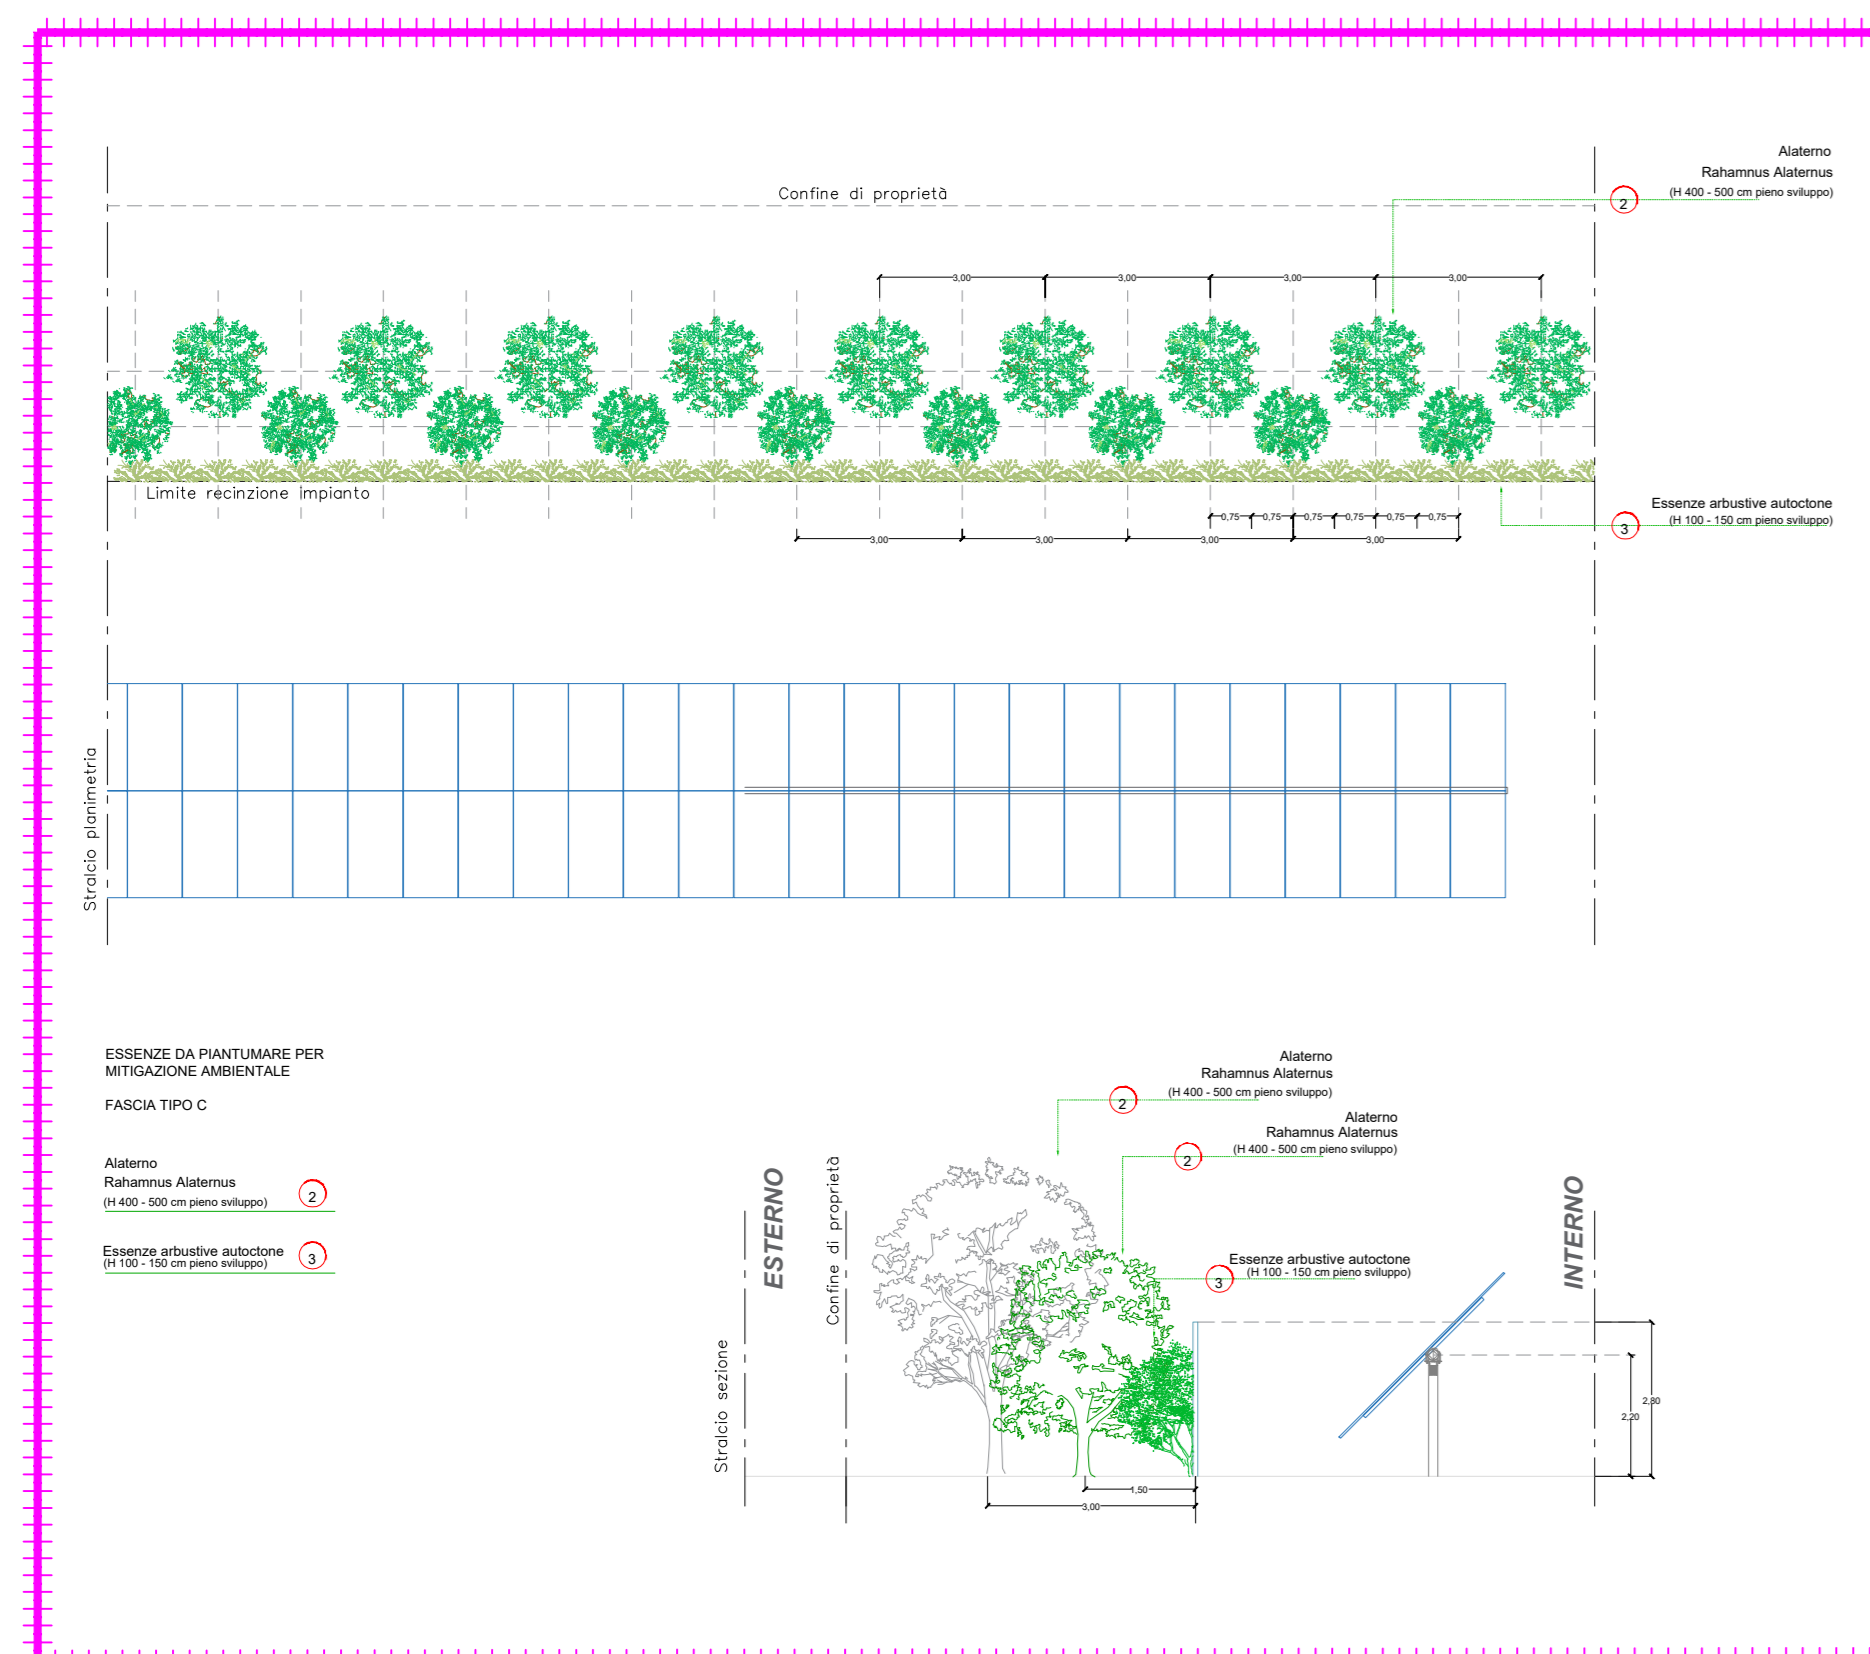

AREA IMPIANTO SU CATASTALE - SCALA 1:5000 -

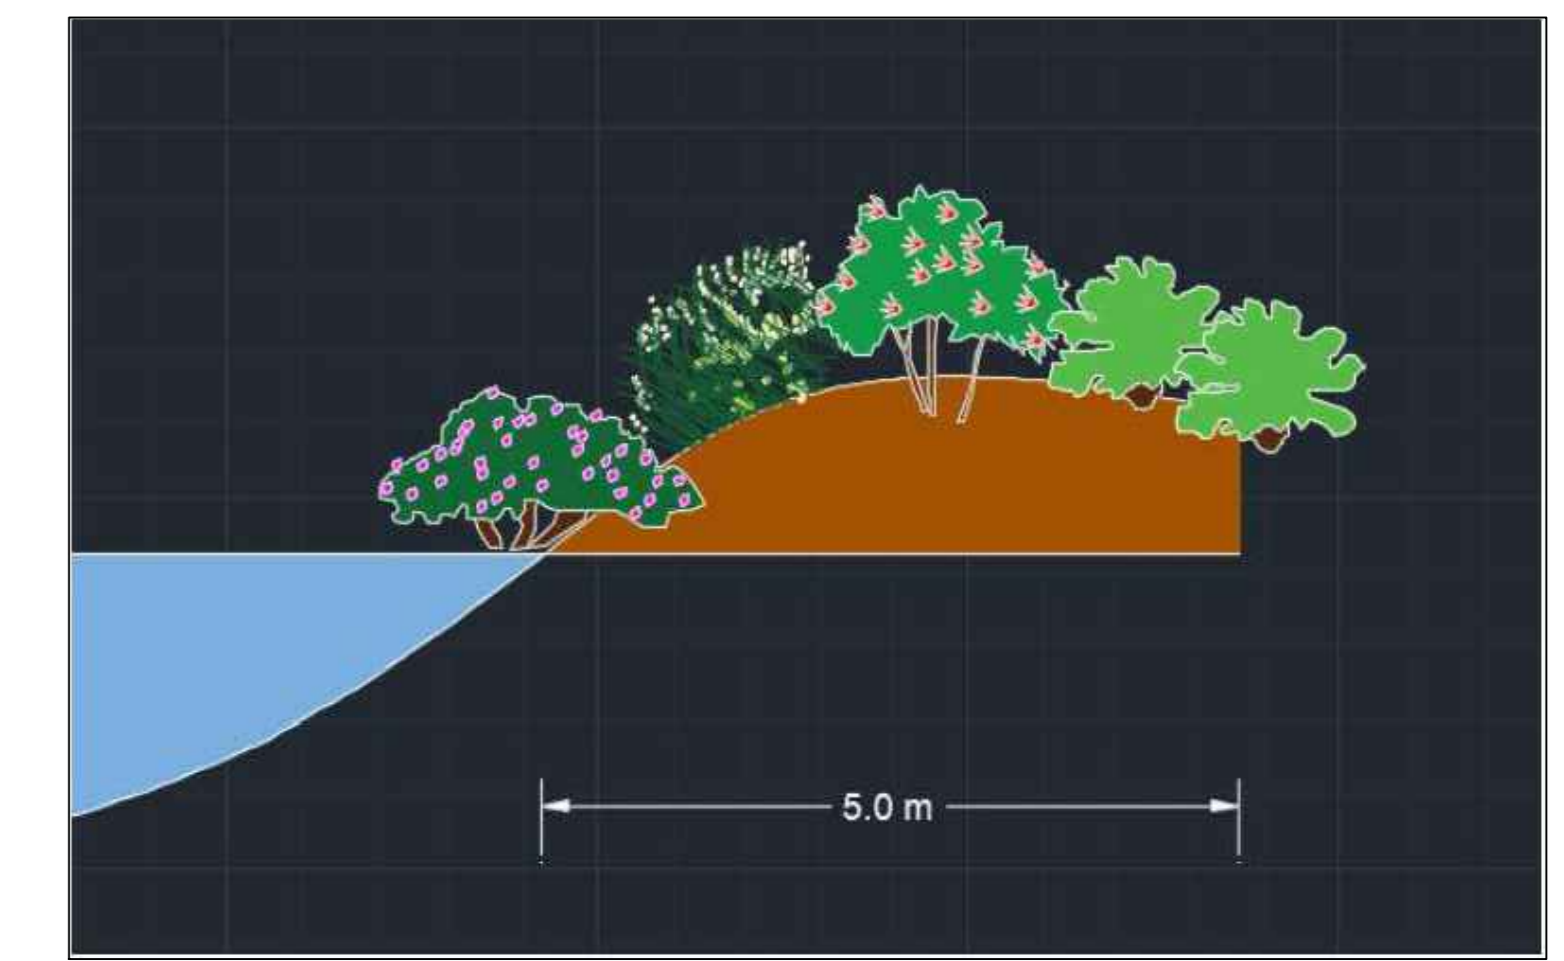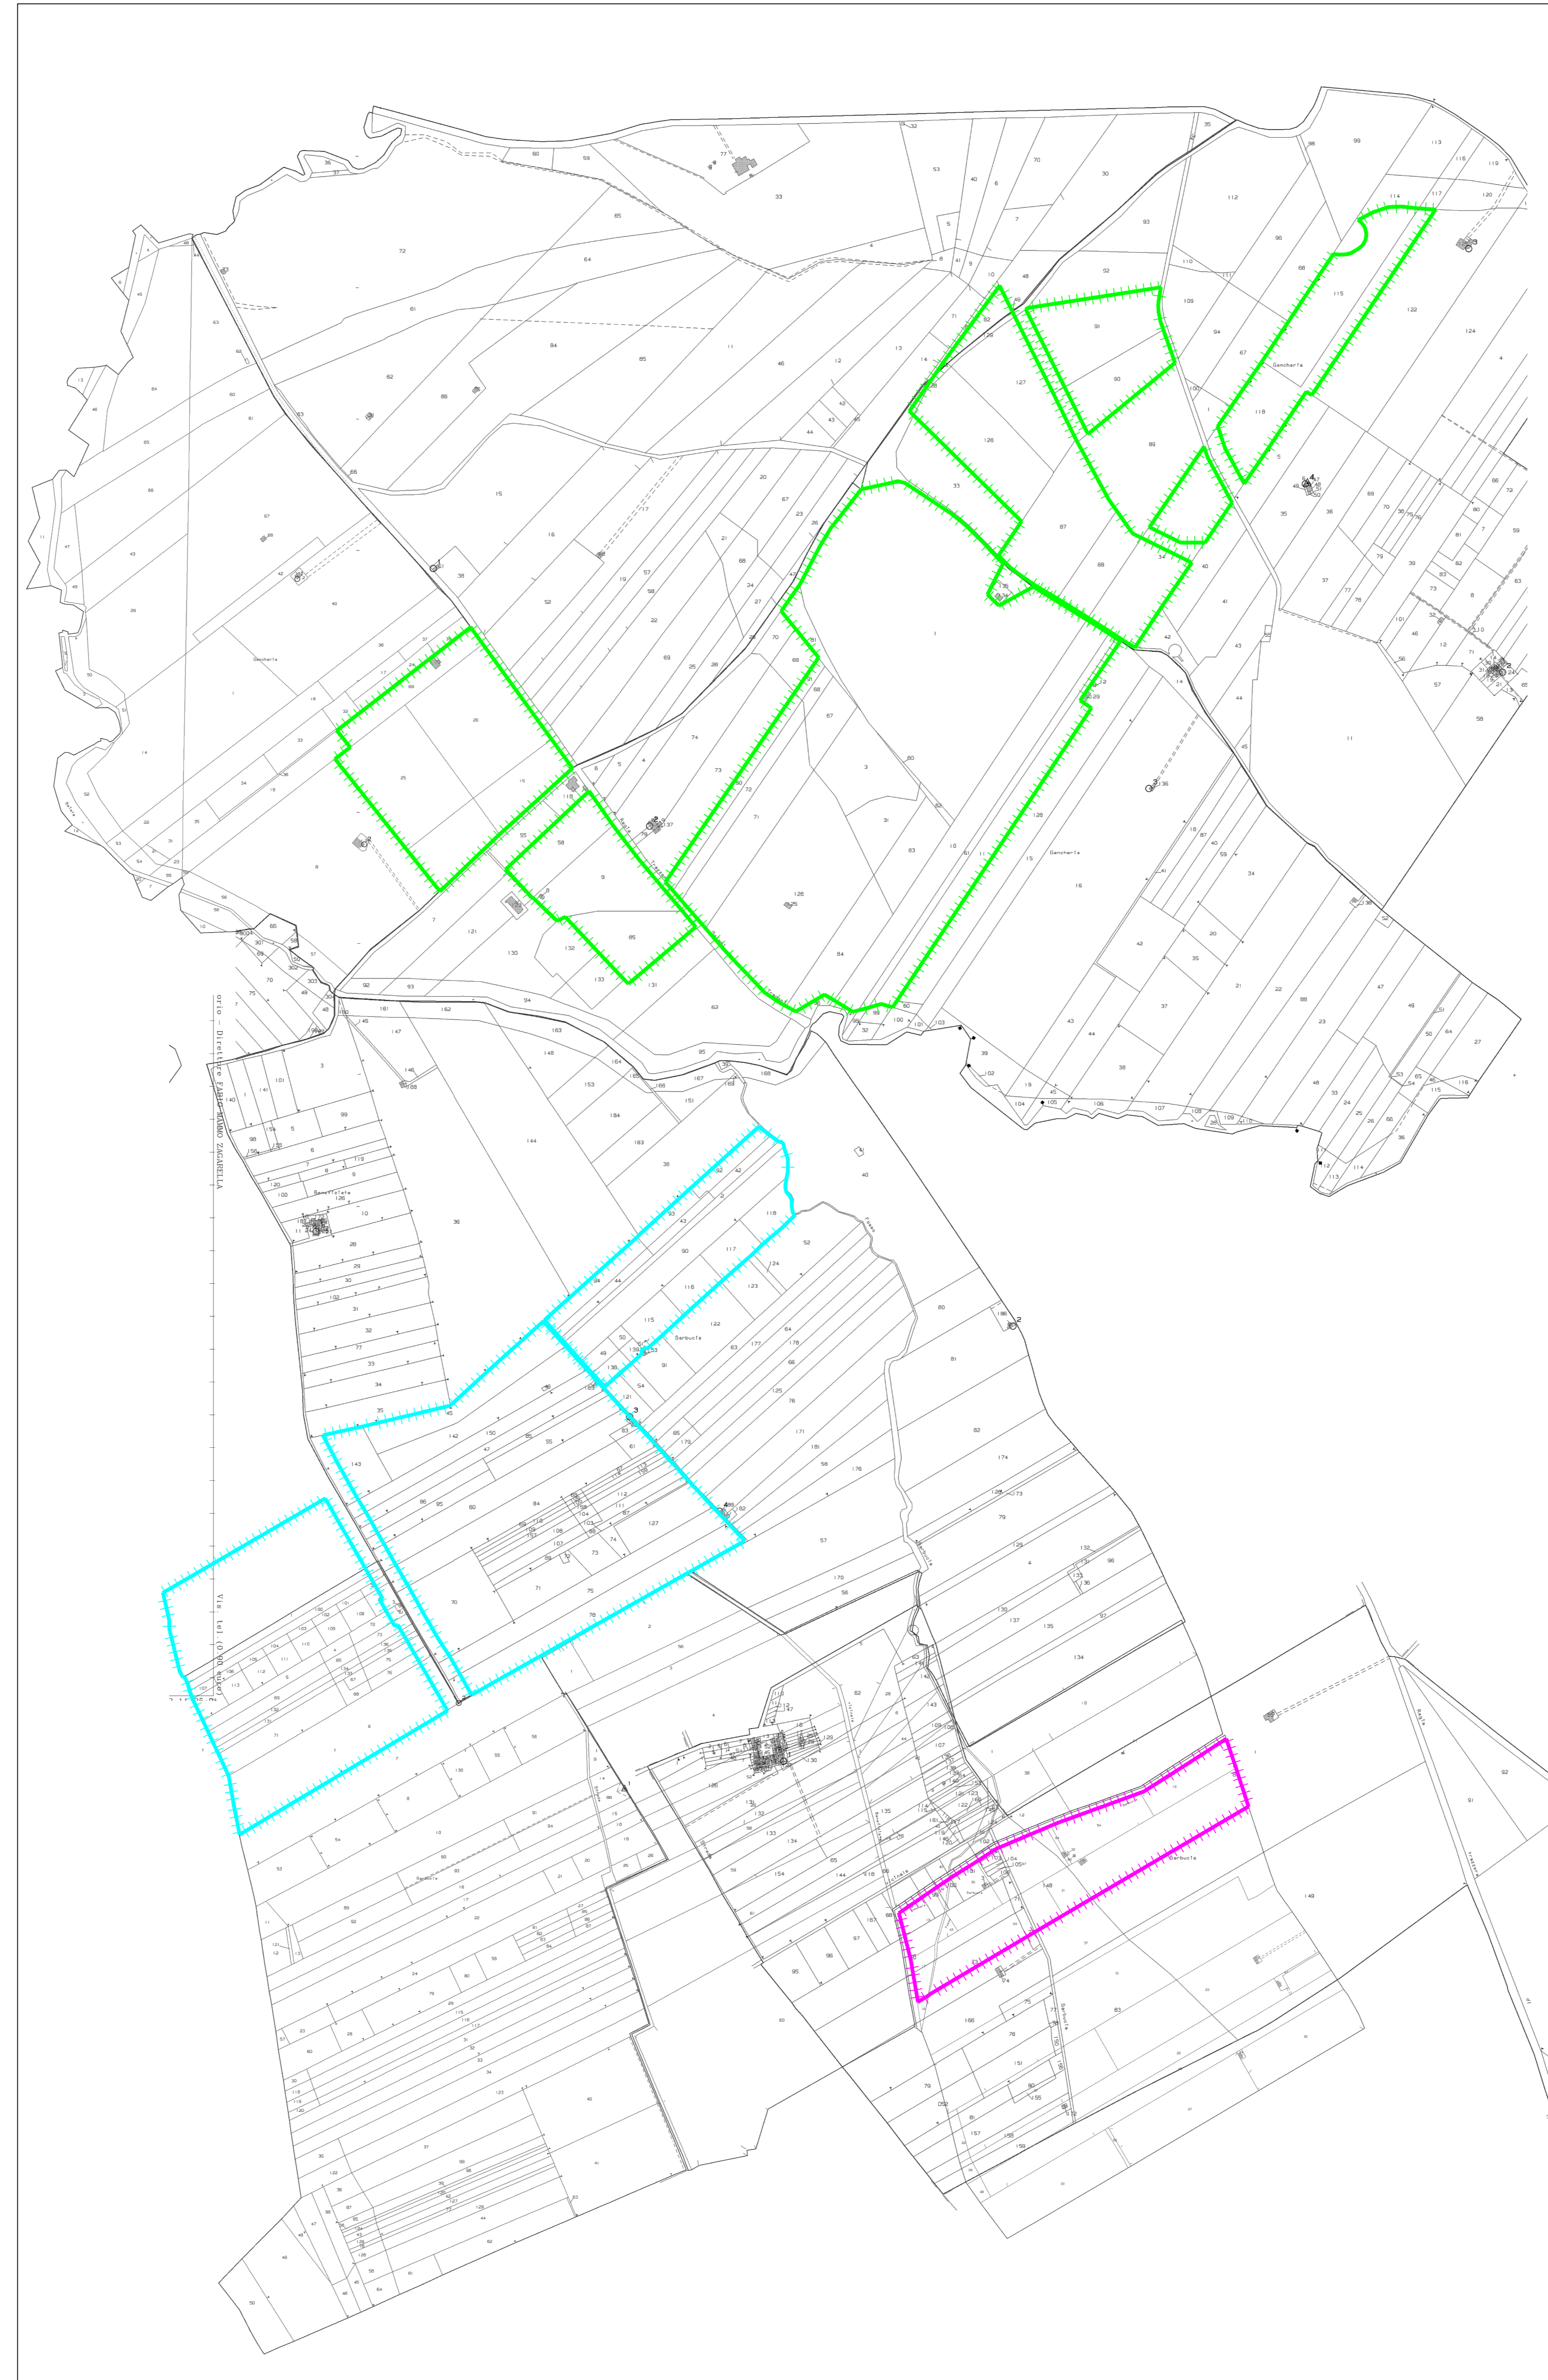

COMUNI DI PACECO E TRAPANI

Provincia di Trapani

ISTANZA di Valutazione di Impatto Ambientale Nazionale,
ai sensi del D.L. 92/2021 e del D.lgs 152/2006 e s.m.i.

Committenza

TRAPANI PV s.r.l.

Realizzazione di Impianto Fotovoltaico a terra, Connesso alla RTN
di Trapani pari a 65,54 MWp

Progettazione



Codice documento

Titolo documento

SIA.TAV.04

OPERE DI MITIGAZIONE

Revisione Elaborato

N. REV.	DATA REV.	DESCRIZIONE REVISIONE	REDAZIONE	APPROVAZIONE
0	Aprile 2023	Prima emissione	Ing. Andrea Farenti	Ing. Piero Farenti