


Inquadramento su catastale - Scala 1:4.000

RIQUADRO 1

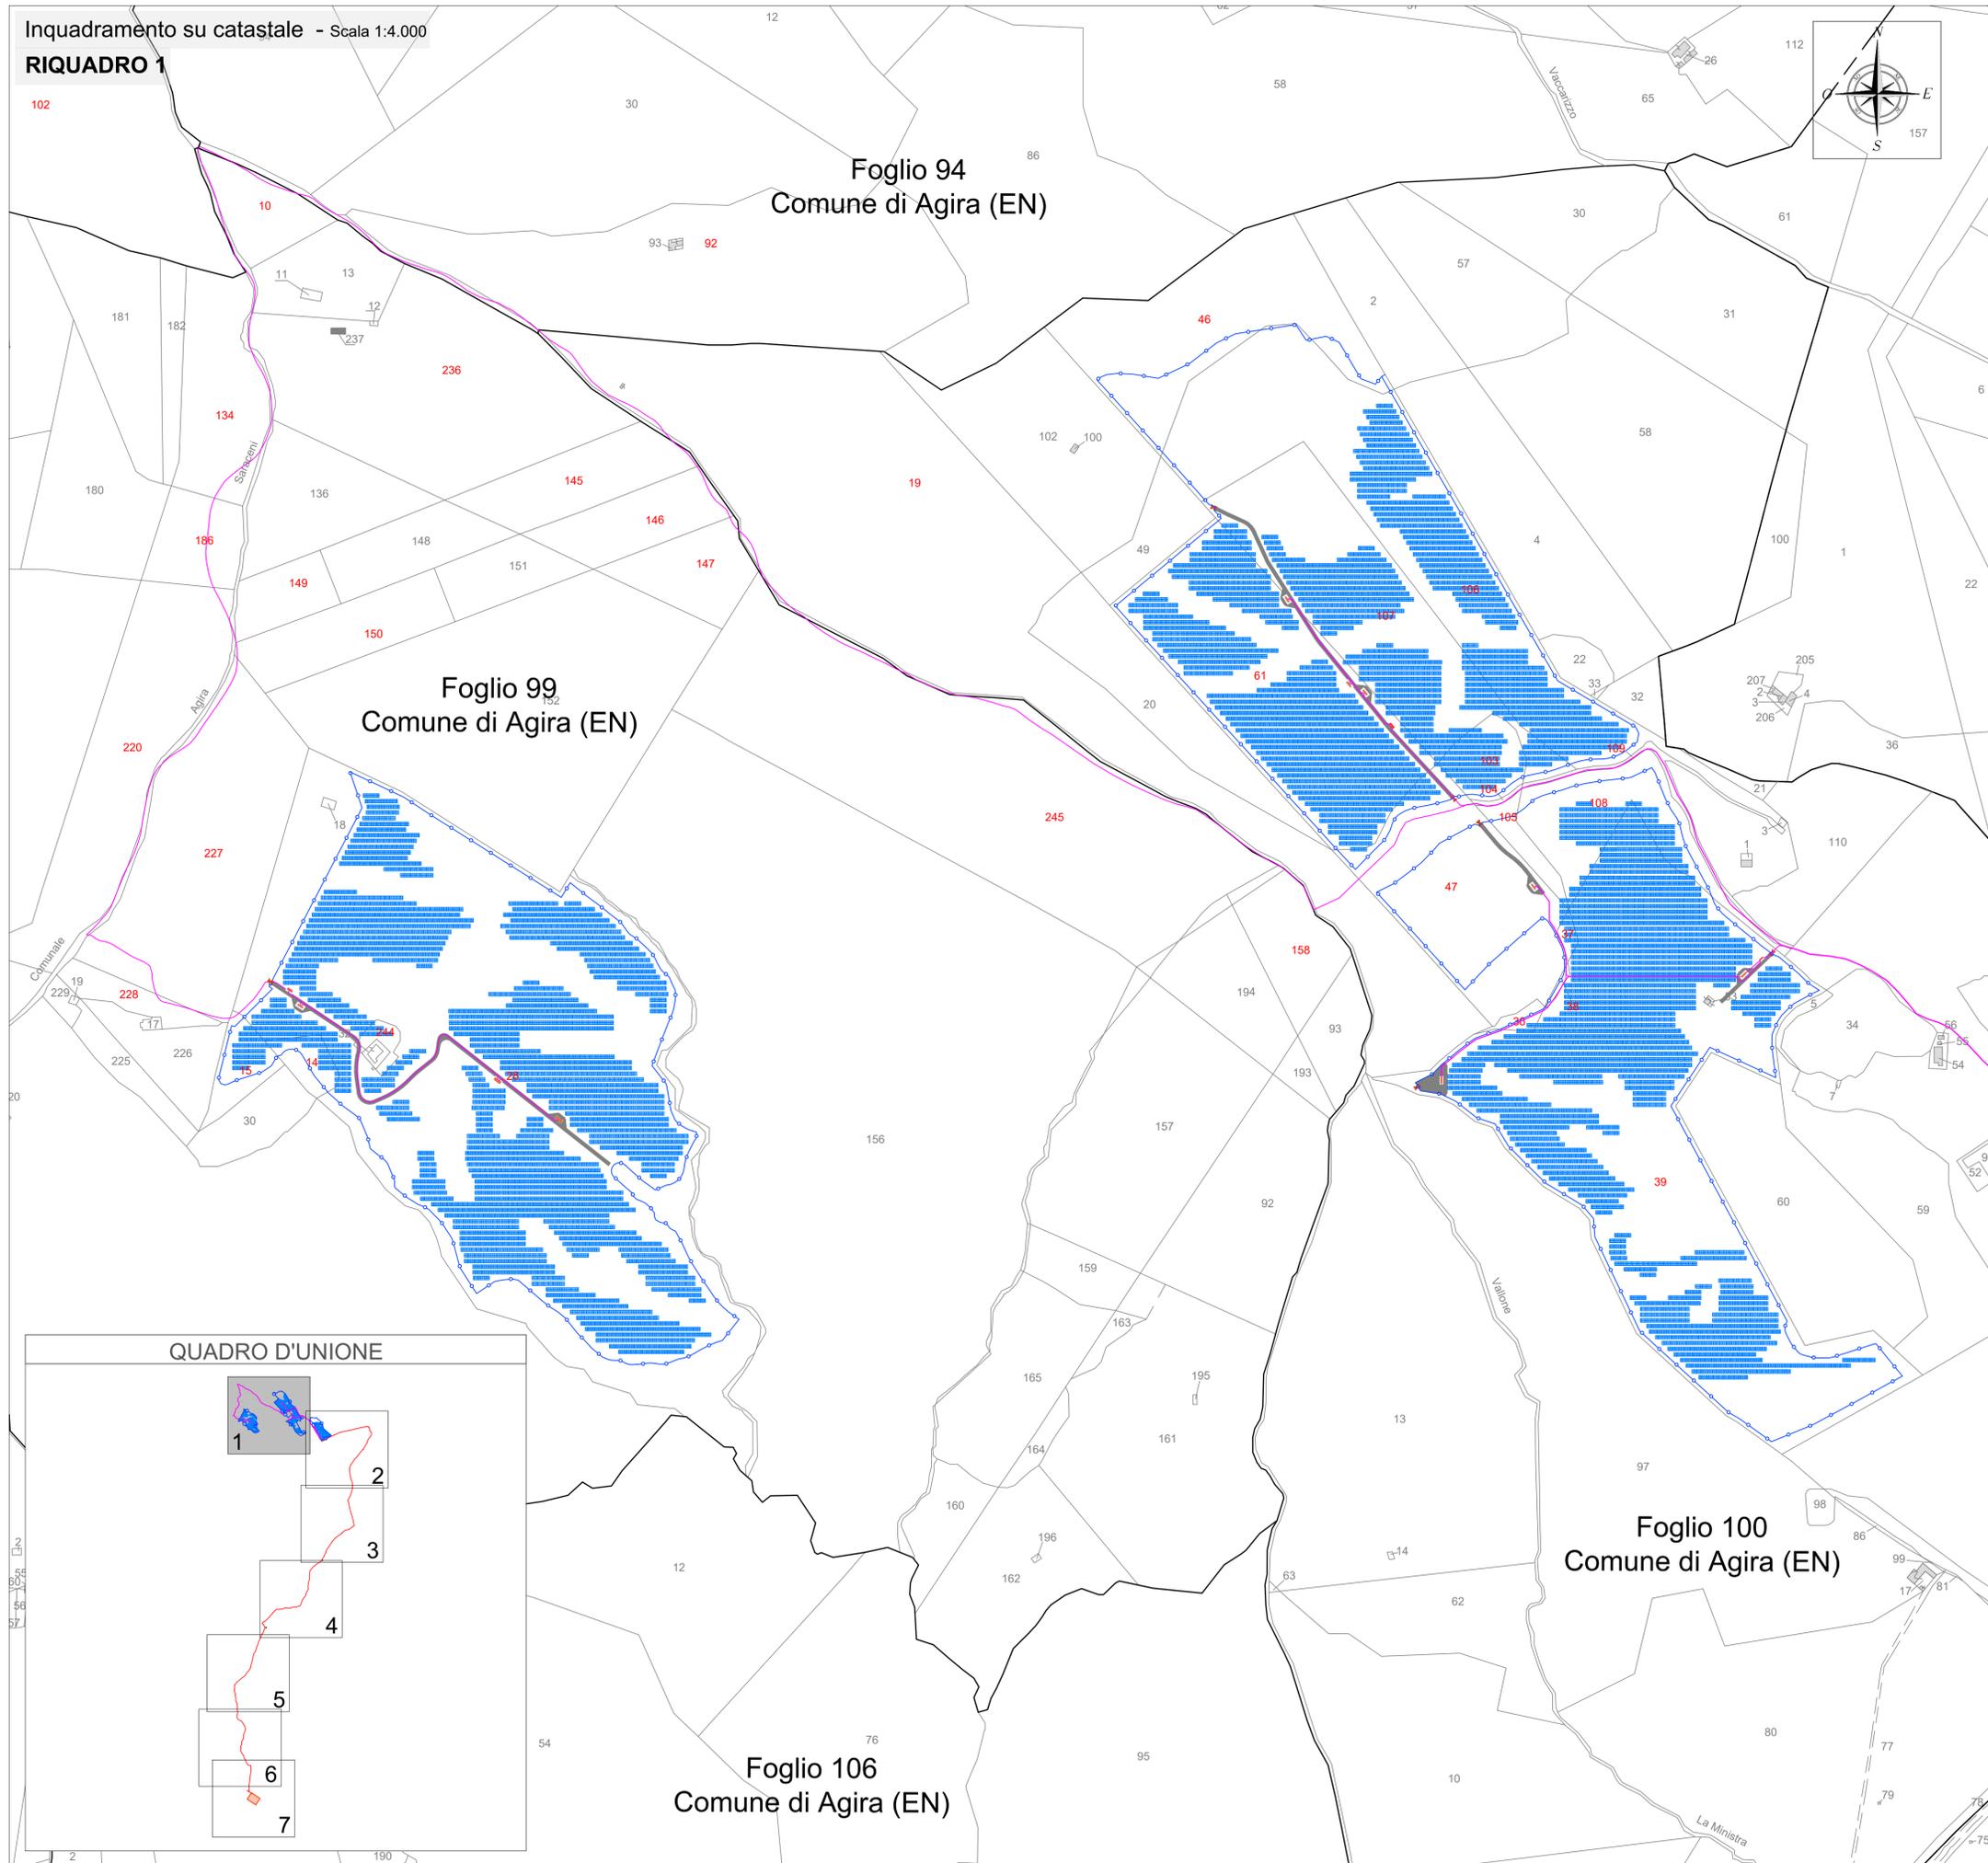

Localizzazione geografica impianto



WGS84 : LAT: 37°34'24.42"N LONG: 14°35'57.88"E

LEGENDA

- Limite foglio catastale
- XXX P.I.a in asservimento
- 📶 Ingresso impianto
- 🔧 Ingresso manutenzione
- 🔵 Recinzione impianto
- 📦 Cabina di Sottocampo
- 📦 Cabina di Raccolta
- 📦 Cabina di Centrale
- 🔵 Moduli PV
- Viabilità interna impianto
- 🟢 Mitigazione
- Cavidotto Interrato AT
- Cavidotto Interrato MT
- 📦 Cabina Utente per la consegna
- 📦 Futura SE Terna

REGIONE SICILIA
Libero Consorzio Comunale di Enna
COMUNE DI AGIRA



01	EMISSIONE PER ENTI ESTERNI	11/04/23	TRINGALI A.	FURNO C.	NASTASI A.
00	EMISSIONE PER COMMENTI	03/04/23	TRINGALI A.	FURNO C.	NASTASI A.
REV:	DESCRIZIONE	DATA	REDATTO	CONTROL.	APPROV.

Committente:

DS ITALIA 7 S.r.l.



Sede legale in Via del Plebiscito, 112, 00186, Roma
Partita IVA: 16295141002 - PEC: dsitalia7@legalmail.it

Società di Progettazione:



Via Janica, 16 - Loc. Belvedere - 96100 Siracusa (SR) Tel. 0931.1663409
web: www.antexgroup.it e-mail: info@antexgroup.it

Progettato:

IMPIANTO AGRIVOLTAICO "AGIRA"

Dott. Ing. Antonino Signorello
Ordine degli Ingegneri
della Provincia di Catania
n° 6106 sez. A


Tavolo:



INQUADRAMENTO IMPIANTO SU CATASTALE

Scala:	Nome DIS./FILE:	Allegato:	F.to:	Livello:
1:4.000	C21032505-PD-PL-05-01	1/7	A1	DEFINITIVO

Il presente documento è di proprietà della ANTEX GROUP srl.
E' vietata la comunicazione a terzi o la riproduzione senza il preventivo permesso scritto della società.
La società tutela i propri diritti a ripara di Legge.

QUADRO D'UNIONE

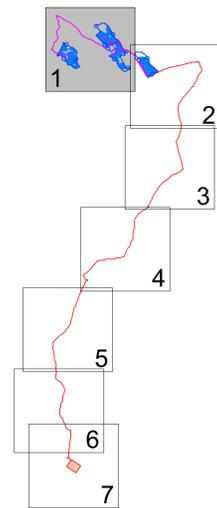

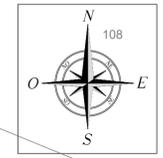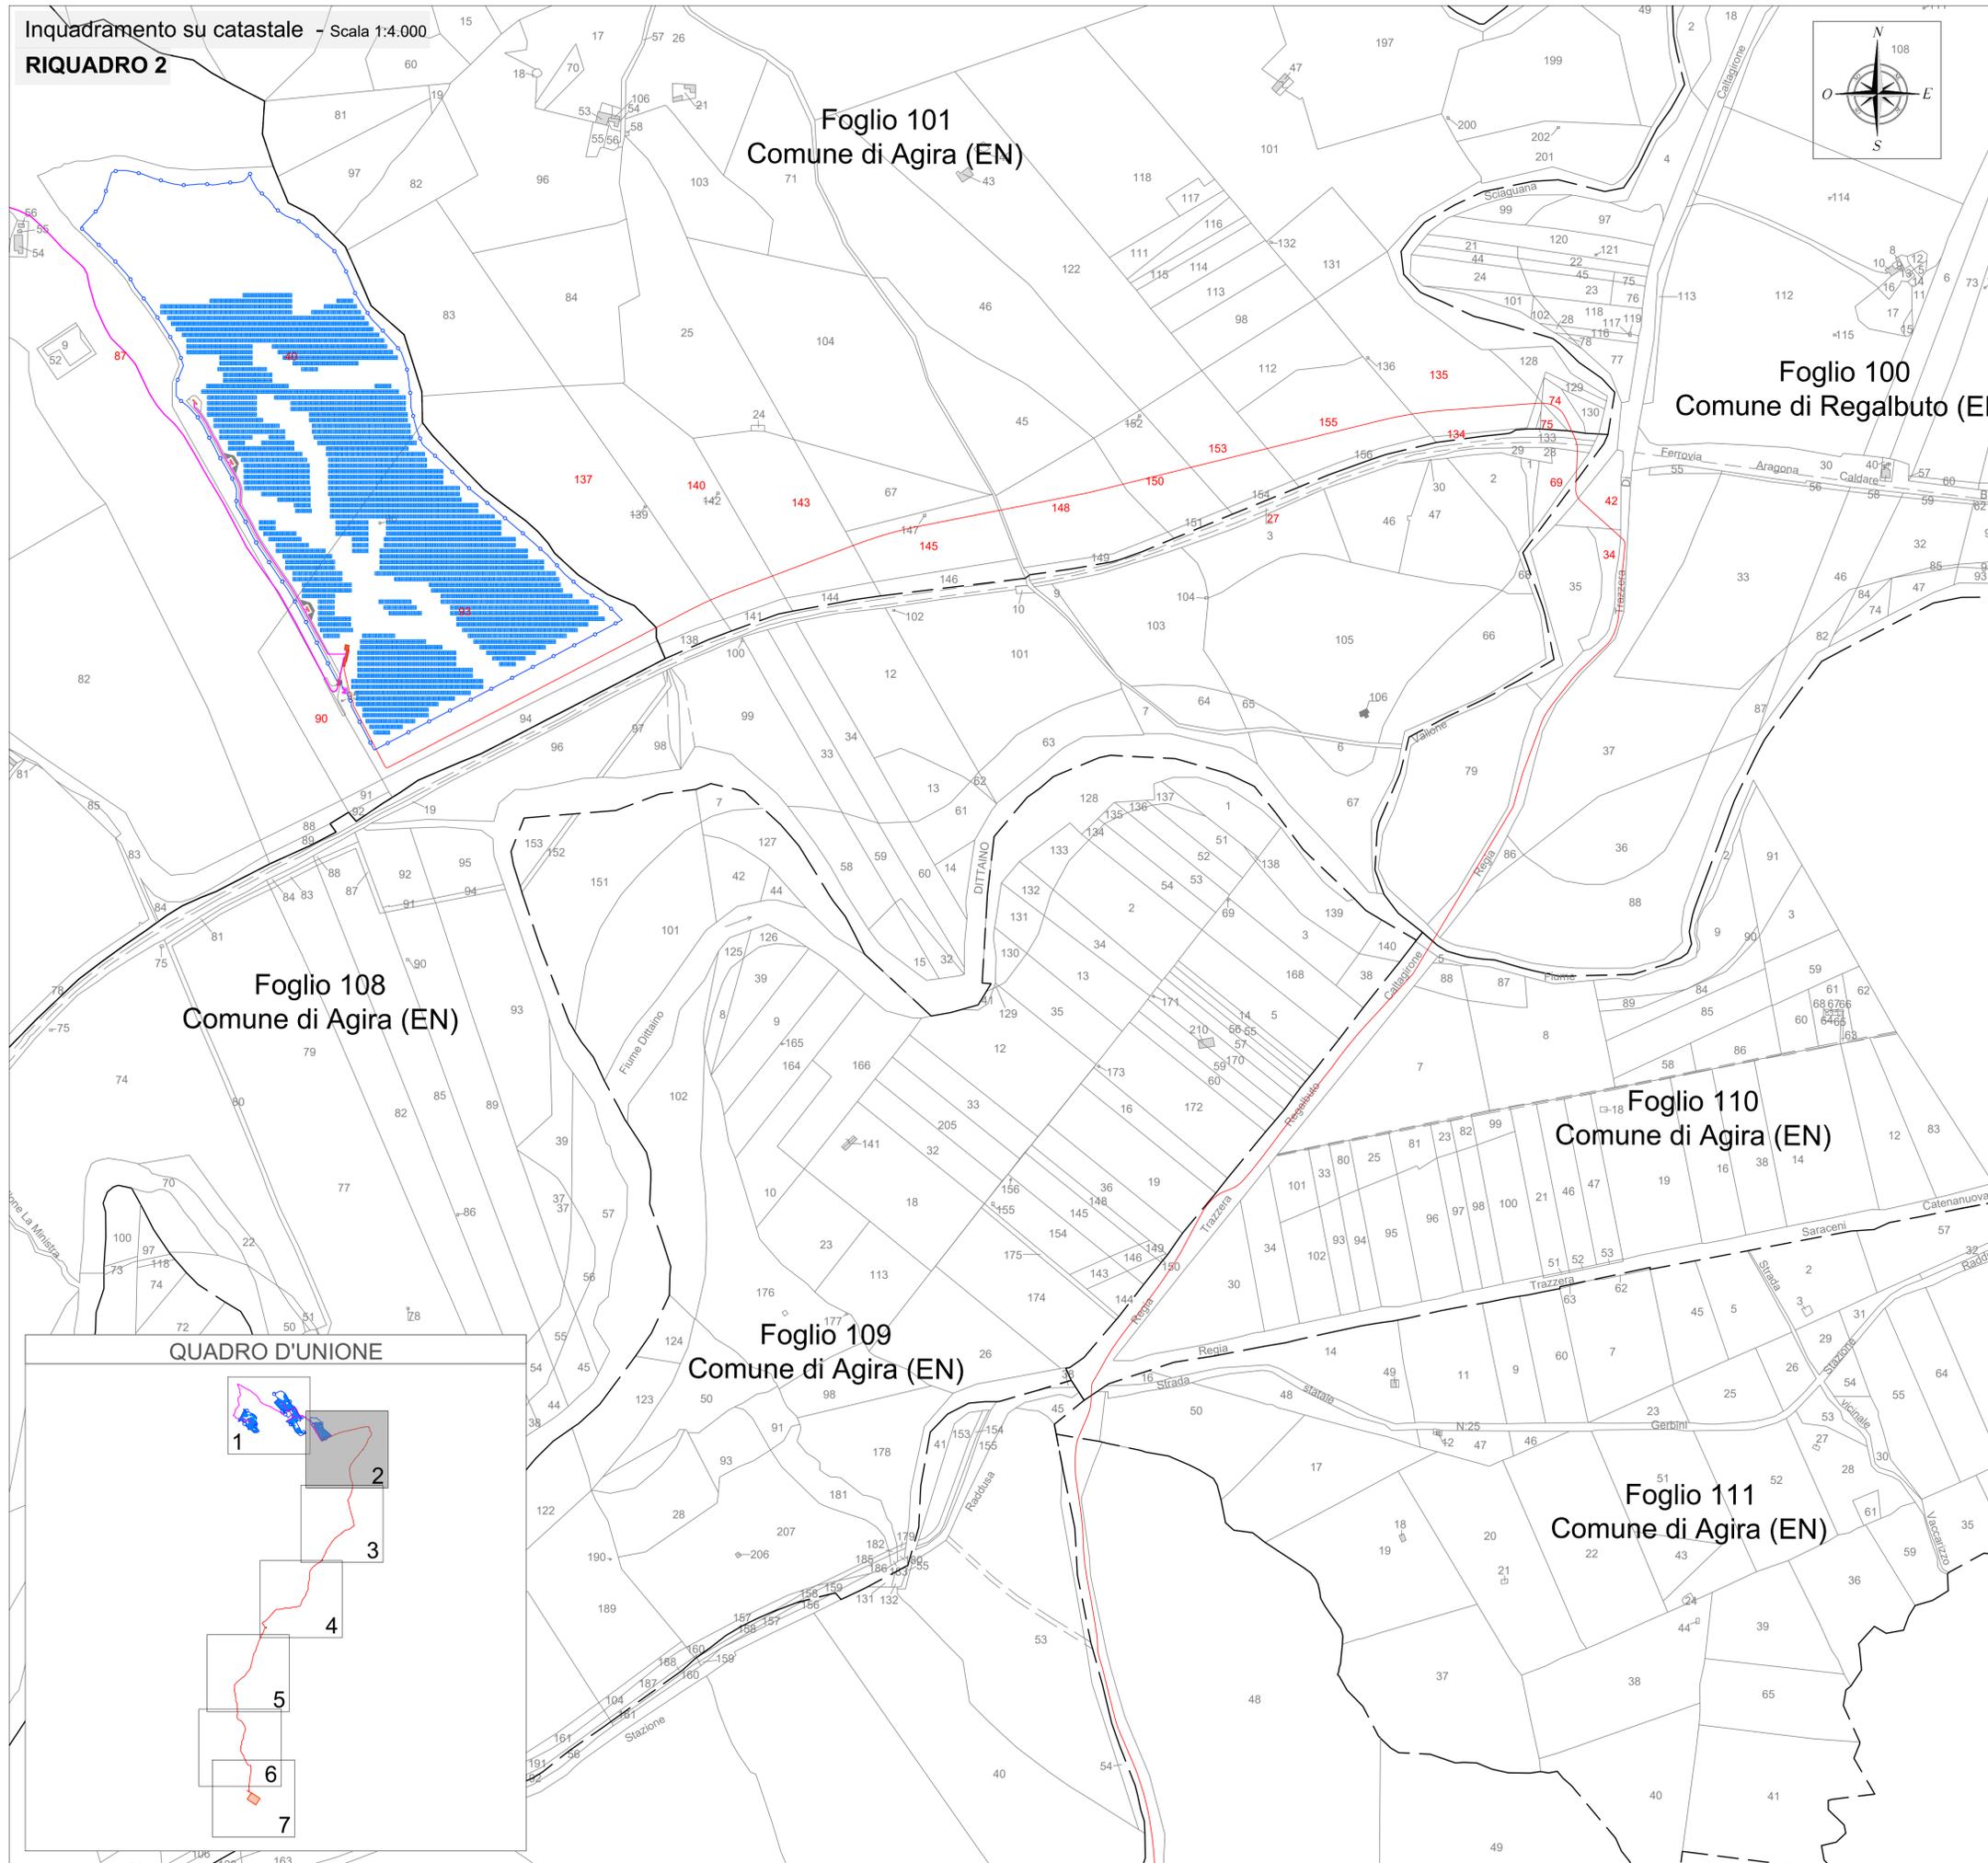

Localizzazione geografica impianto



WGS84 : LAT: 37°34'24.42"N LONG: 14°35'57.88"E

LEGENDA

- Limite foglio catastale
- XXX P.la in asservimento
- 🚪 Ingresso impianto
- 🚪 Ingresso manutenzione
- 🔲 Recinzione impianto
- 🟠 Cabina di Sottocampo
- 🔴 Cabina di Raccolta
- 🟠 Cabina di Centrale
- 🔲 Moduli PV
- Viabilità interna impianto
- 🟢 Mitigazione
- Cavidotto Interrato AT
- Cavidotto Interrato MT
- 🟡 Cabina Utente per la consegna
- 🟠 Futura SE Terna

REGIONE SICILIA
Libero Consorzio Comunale di Enna
COMUNE DI AGIRA



01	EMISSIONE PER ENTI ESTERNI	11/04/23	TRINGALI A.	FURNO C.	NASTASI A.
00	EMISSIONE PER COMMENTI	03/04/23	TRINGALI A.	FURNO C.	NASTASI A.
REV:	DESCRIZIONE	DATA	REDATTO	CONTROL.	APPROV.

Committente:
DS ITALIA 7 S.r.l.

Sede legale in Via del Plebiscito, 112, 00186, Roma
Partita IVA: 16295141002 - PEC: dsitalia7@plebiscito.it

Società di Progettazione:
Antex group **Ingegneria & Innovazione**
Via Janica, 16 - Loc. Belvedere - 96100 Siracusa (SR) Tel. 0931.1663409
web: www.antexgroup.it e-mail: info@antexgroup.it


Progettista/Resp. Tecnico:
Dott. Ing. Antonino Signorello
Ordine degli Ingegneri della Provincia di Catania n° 6105 sez. A.


Tavola:
INQUADRAMENTO IMPIANTO SU CATASTALE

Scala: 1:4.000 Nome DIS./FILE: C21032505-PD-PL-05-01 Allegato: 2/7 F.to: A1 Livello: **DEFINITIVO**

Il presente documento è di proprietà della ANTEX GROUP srl.
E' vietata la comunicazione o l'uso o la riproduzione senza il preventivo permesso scritto della società.
La società tutela i propri diritti a ripara di legge.

QUADRO D'UNIONE

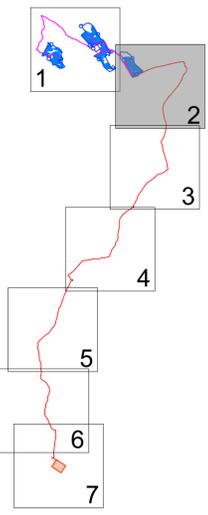

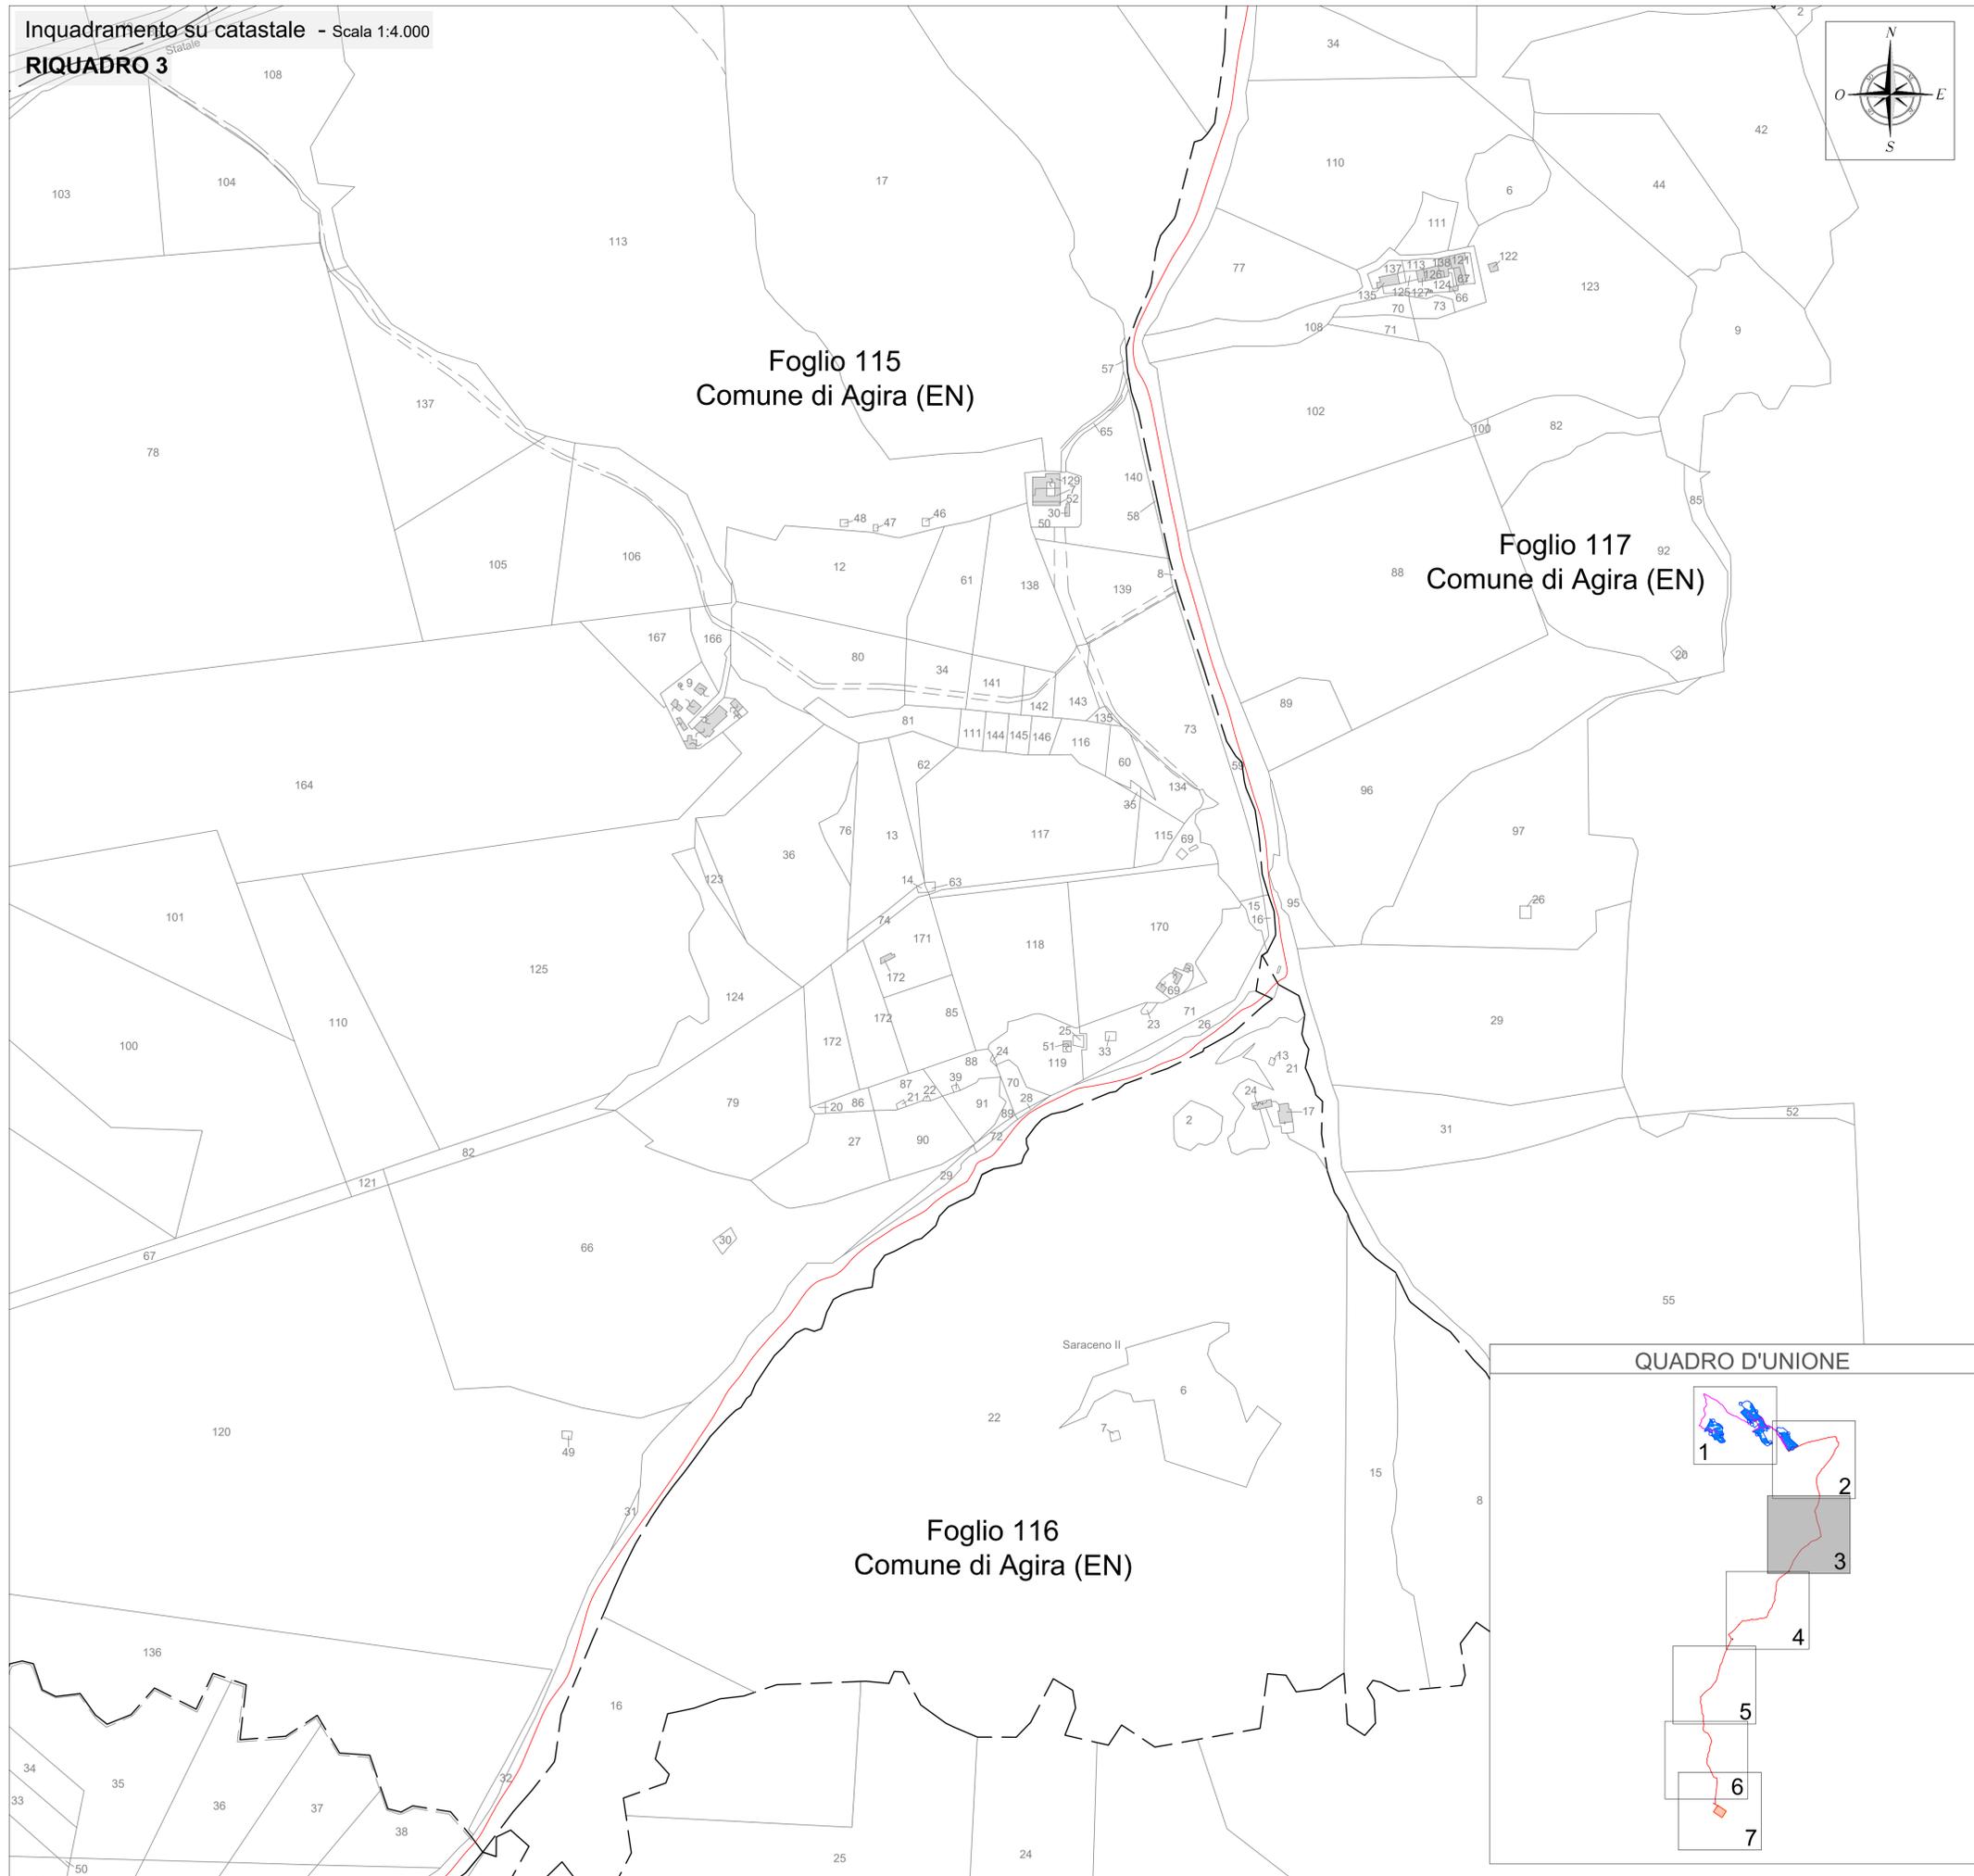

Localizzazione geografica impianto



WGS84 : LAT: 37°34'24.42"N LONG: 14°35'57.88"E

LEGENDA

- Limite foglio catastale
- XXX P.Ia in asservimento
- 🚪 Ingresso impianto
- 🚪 Ingresso manutenzione
- 🔲 Recinzione impianto
- 🟠 Cabina di Sottocampo
- 🔴 Cabina di Raccolta
- 🟠 Cabina di Centrale
- 🔲 Moduli PV
- Viabilità interna impianto
- 🟢 Mitigazione
- Cavidotto Interrato AT
- Cavidotto Interrato MT
- 🟡 Cabina Utente per la consegna
- 🟠 Futura SE Terna

REGIONE SICILIA
Libero Consorzio Comunale di Enna
COMUNE DI AGIRA



01	EMISSIONE PER ENTI ESTERNI	11/04/23	TRINGALI A.	FURNO C.	NASTASI A.
00	EMISSIONE PER COMMENTI	03/04/23	TRINGALI A.	FURNO C.	NASTASI A.
REV:	DESCRIZIONE	DATA	REDATTO	CONTROL.	APPROV.

Committente:
DS ITALIA 7 S.r.l.

Sede legale in Via del Plebiscito, 112, 00186, Roma
Partita IVA: 16295141002 - PEC: dsitalia7@legalmail.it

Società di Progettazione: **Antex group** Ingegneria & Innovazione


Via Janica, 16 - Loc. Belvedere - 96100 Siracusa (SR) Tel. 0931.1663409
web: www.antexgroup.it e-mail: info@antexgroup.it


Progettista/Resp. Tecnico:
IMPIANTO AGRIVOLTAICO "AGIRA"
Dott. Ing. Antonino Signorello
Ordine degli Ingegneri della Provincia di Catania n° 6106 sez. A

Tavola:
INQUADRAMENTO IMPIANTO SU CATASTALE

Scala: 1:4.000 Nome DIS./FILE: C21032S05-PD-PL-05-01 Allegato: 3/7 F.to: A1 Livello: **DEFINITIVO**

QUADRO D'UNIONE

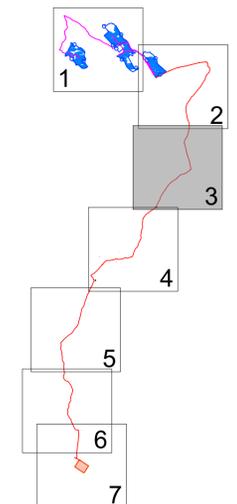

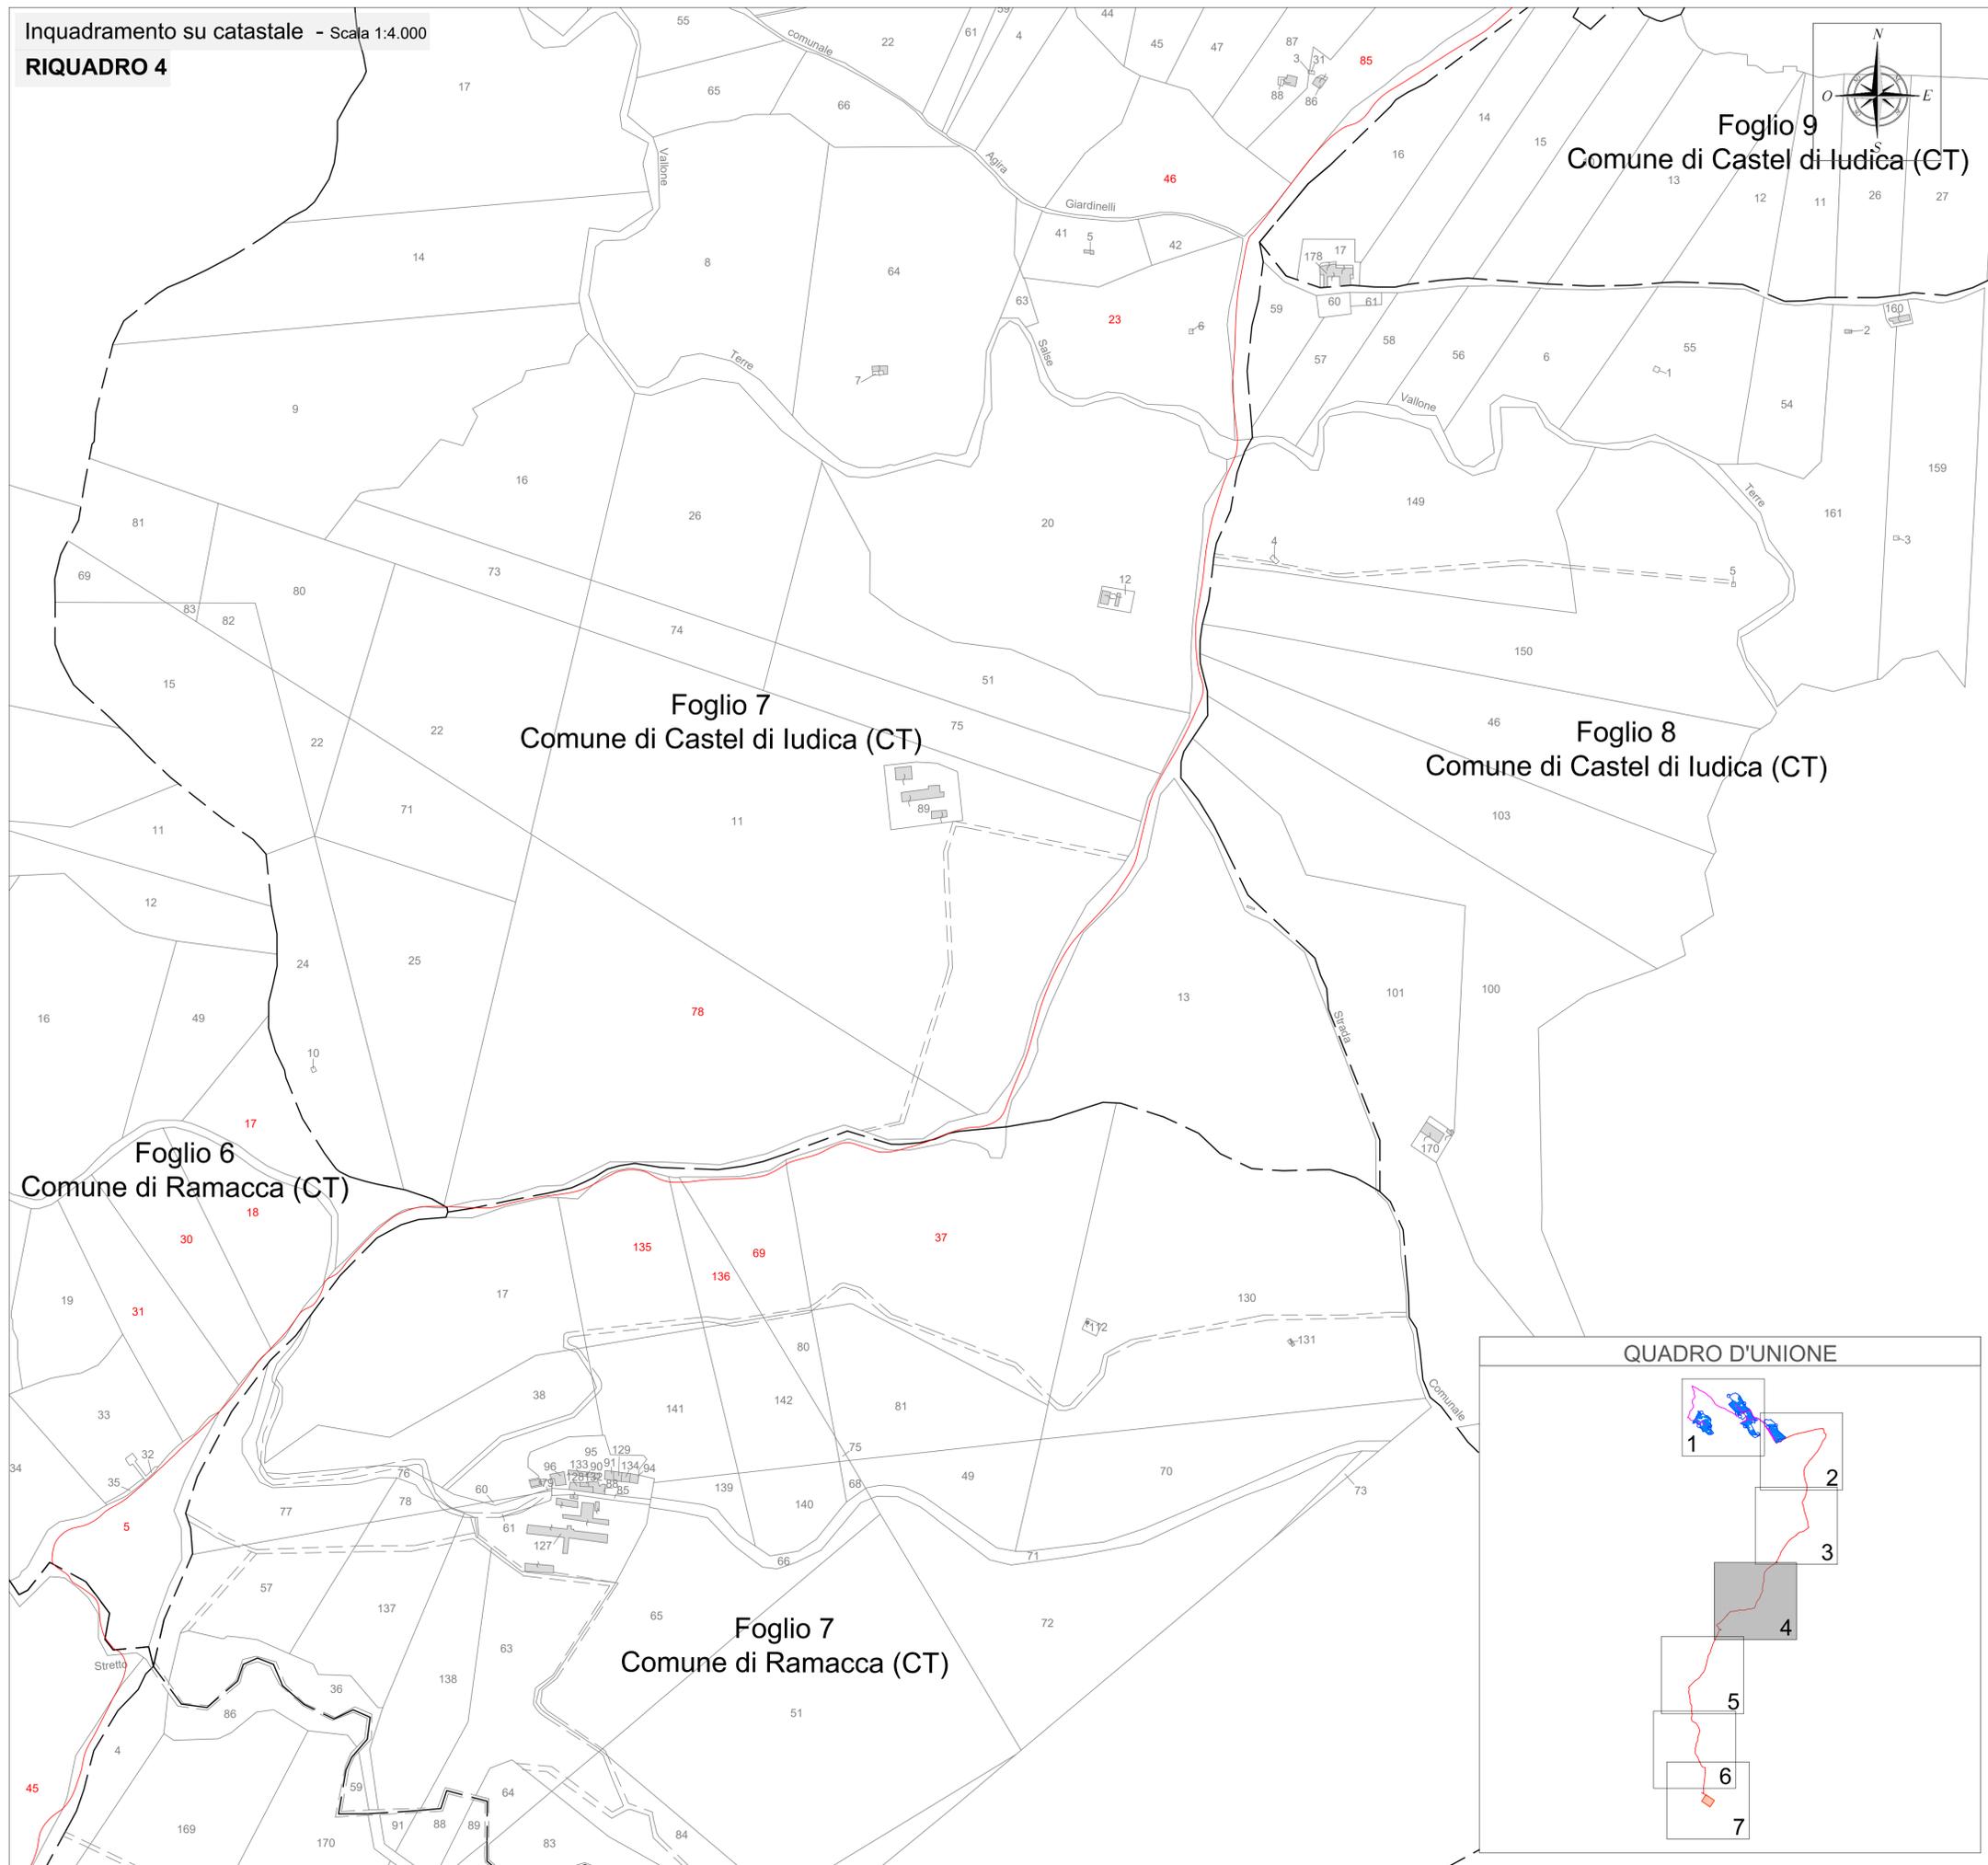

Localizzazione geografica impianto



WGS84 : LAT: 37°34'24.42"N LONG: 14°35'57.88"E


LEGENDA

- Limite foglio catastale
- XXX P.Ia in asservimento
- 🚪 Ingresso impianto
- 🚪 Ingresso manutenzione
- 🔲 Recinzione impianto
- 🟠 Cabina di Sottocampo
- 🔴 Cabina di Raccolta
- 🟠 Cabina di Centrale
- 🔲 Moduli PV
- Viabilità interna impianto
- 🟢 Mitigazione
- 🔴 Cavidotto Interrato AT
- 🟡 Cavidotto Interrato MT
- 🟡 Cabina Utente per la consegna
- 🟠 Futura SE Terna

REGIONE SICILIA
Libero Consorzio Comunale di Enna
COMUNE DI AGIRA



QUADRO D'UNIONE

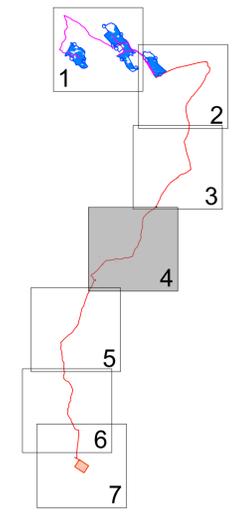

01	EMISSIONE PER ENTI ESTERNI	11/04/23	TRINGALI A.	FURNO C.	NASTASI A.
00	EMISSIONE PER COMMENTI	03/04/23	TRINGALI A.	FURNO C.	NASTASI A.
REV:	DESCRIZIONE	DATA	REDATTO	CONTROL.	APPROV.

Committente:
DS ITALIA 7 S.r.l.

Sede legale in Via del Plebiscito, 112, 00186, Roma
Partita IVA: 16295141002 - PEC: dsitalia7@legalmail.it

Società di Progettazione: **Antex group** Ingegneria & Innovazione

Via Janica, 16 - Loc. Belvedere - 96100 Siracusa (SR) Tel. 0931.1663409
web: www.antexgroup.it e-mail: info@antexgroup.it


Progettista/Resp. Tecnico:
IMPIANTO AGRIVOLTAICO "AGIRA"

Dott. Ing. Antonino Signorello
Ordine degli Ingegneri della Provincia di Catania n° 6105 sez. A

Tavola:
INQUADRAMENTO IMPIANTO SU CATASTALE

Scala: 1:4.000 Nome DIS./FILE: C21032S05-PD-PL-05-01 Allegato: 4/7 F.to: A1 Livello: **DEFINITIVO**

Il presente documento è di proprietà della ANTEX GROUP srl.
E' vietata la comunicazione o l'uso o la riproduzione senza il preventivo permesso scritto della società.
La società tutela i propri diritti a ripara di Legge.

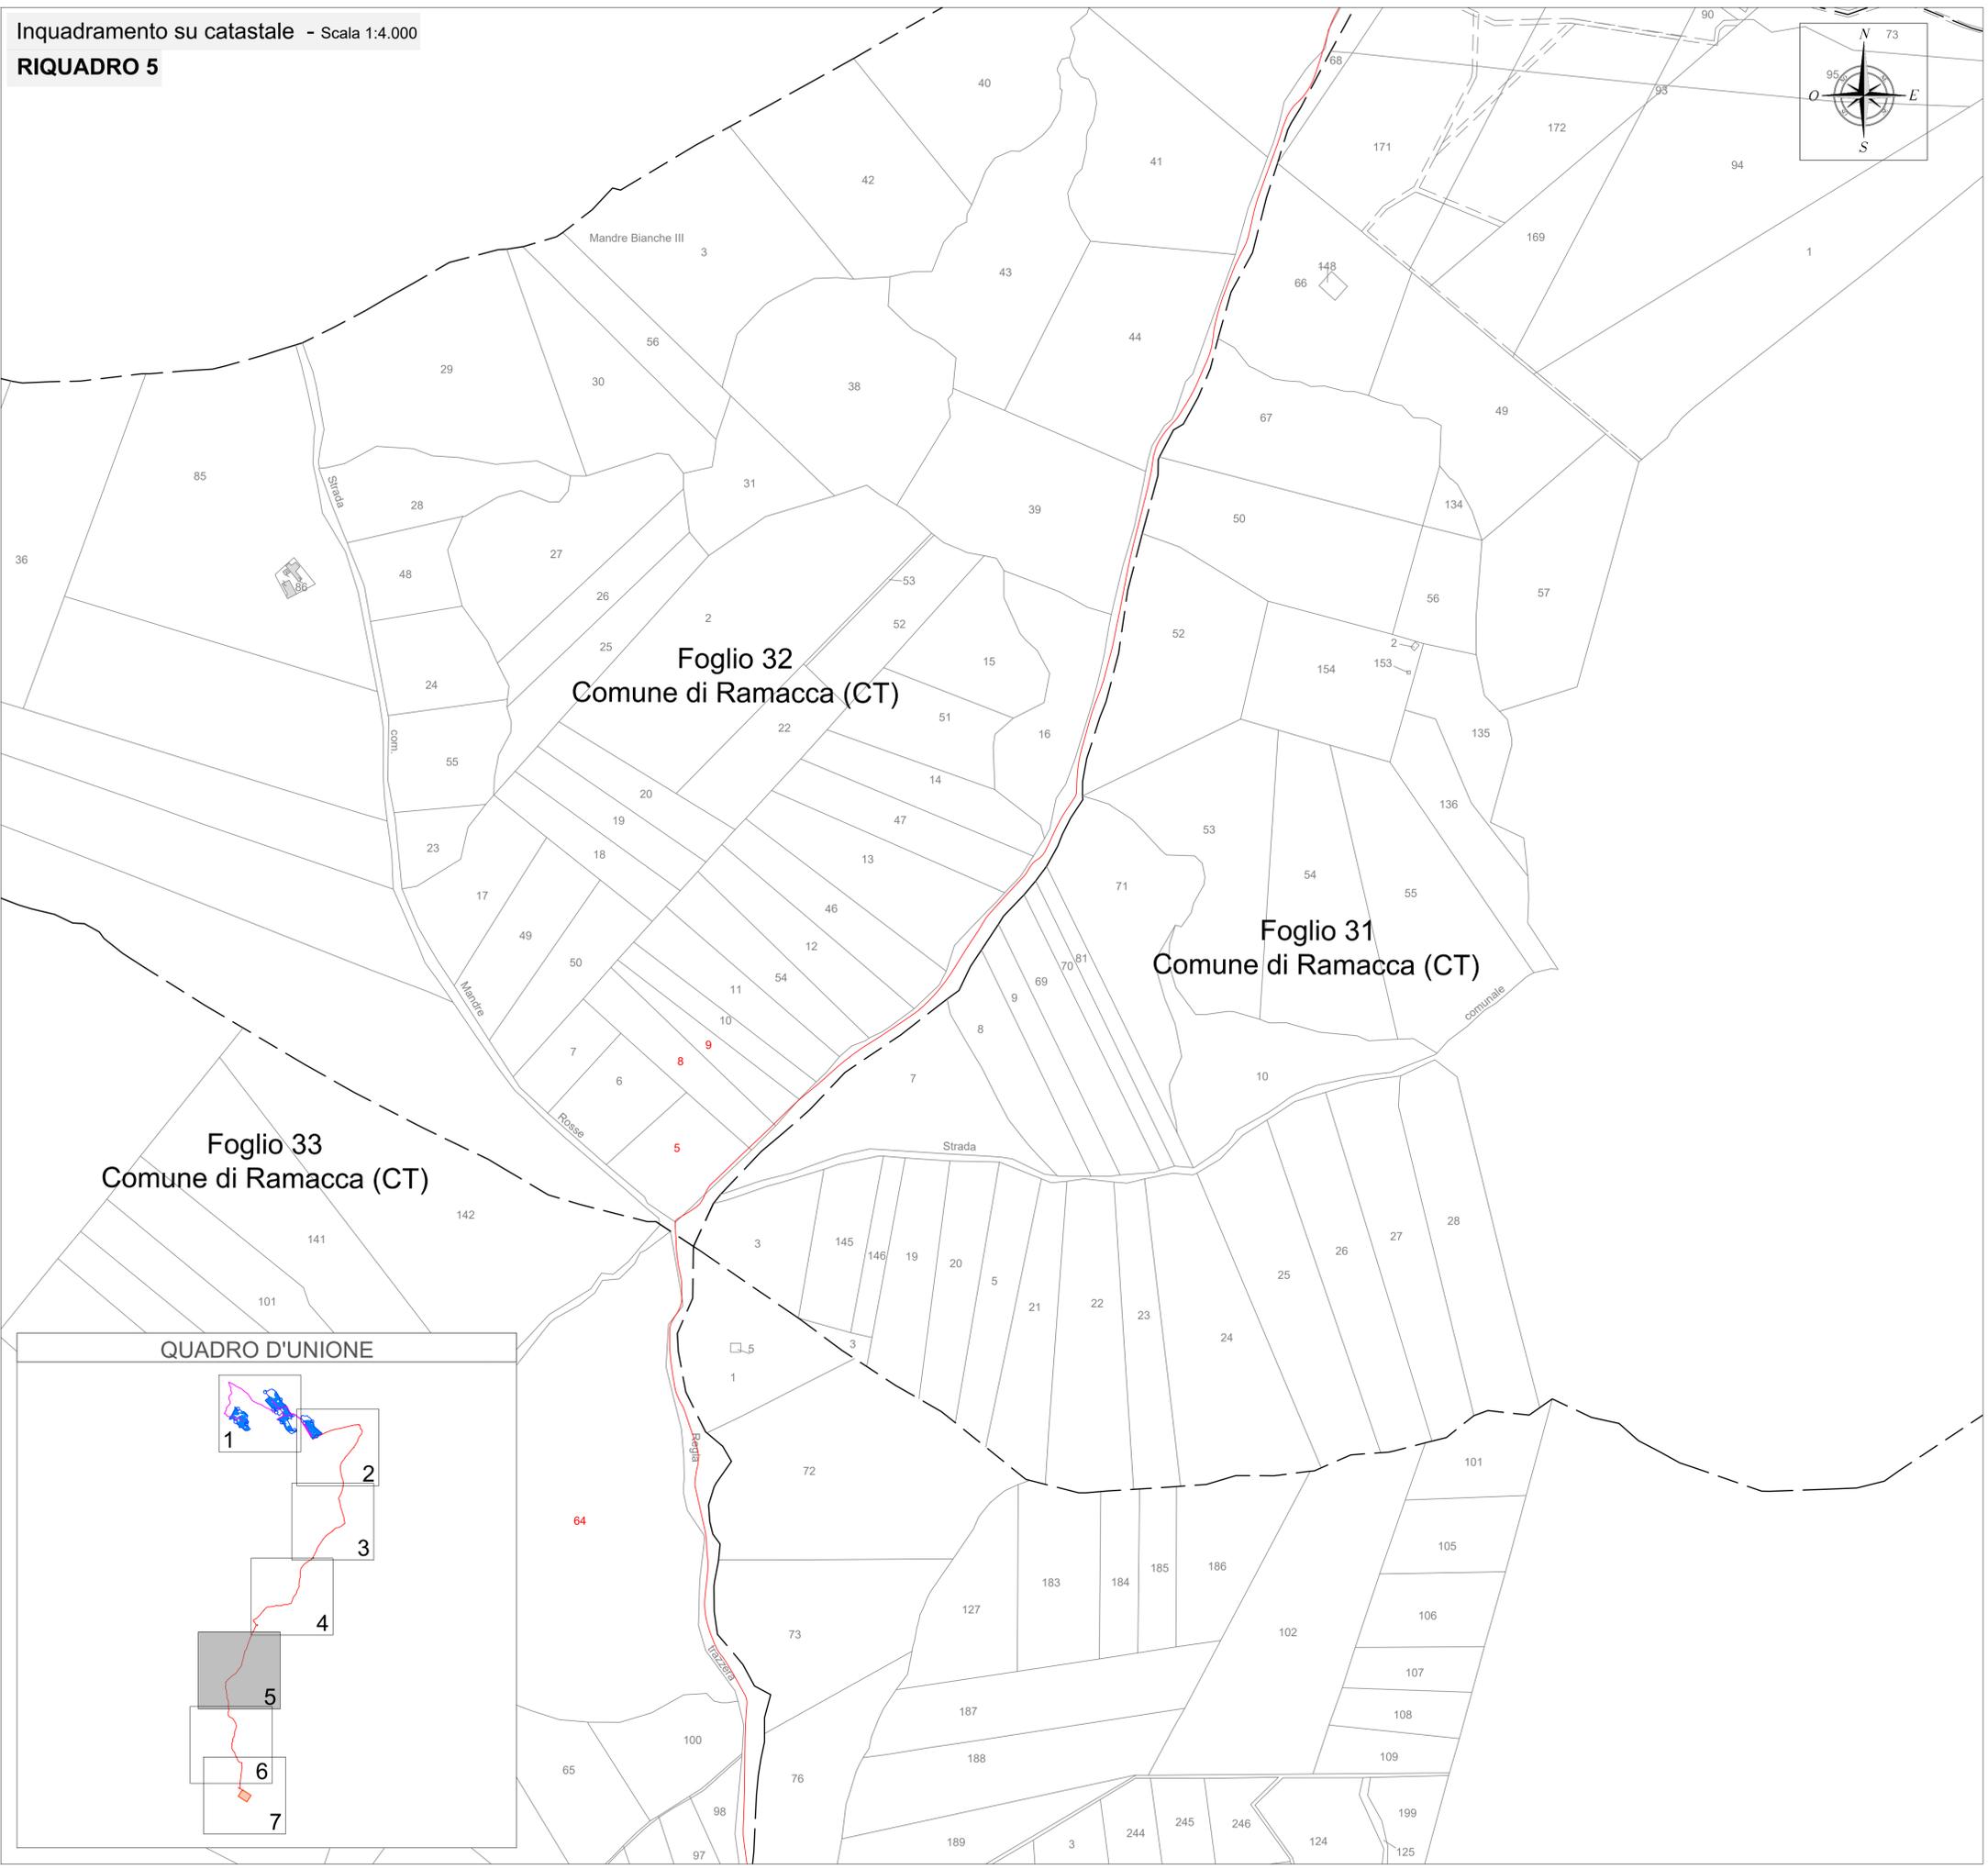

Localizzazione geografica impianto



WGS84 : LAT: 37°34'24.42"N LONG: 14°35'57.88"E

LEGENDA

- Limite foglio catastale
- XXX P.Ia in asservimento
- 🚪 Ingresso impianto
- 🚪 Ingresso manutenzione
- 🔲 Recinzione impianto
- 🟠 Cabina di Sottocampo
- 🔴 Cabina di Raccolta
- 🟠 Cabina di Centrale
- 🔲 Moduli PV
- Viabilità interna impianto
- 🟢 Mitigazione
- 🔴 Cavidotto Interrato AT
- 🟡 Cavidotto Interrato MT
- 🟡 Cabina Utente per la consegna
- 🟠 Futura SE Terna

REGIONE SICILIA
Libero Consorzio Comunale di Enna
COMUNE DI AGIRA



01	EMISSIONE PER ENTI ESTERNI	11/04/23	TRINGALI A.	FURNO C.	NASTASI A.
00	EMISSIONE PER COMMENTI	03/04/23	TRINGALI A.	FURNO C.	NASTASI A.
REV:	DESCRIZIONE	DATA	REDATTO	CONTROL.	APPROV.

Committente:
DS ITALIA 7 S.r.l.

Sede legale in Via del Plebiscito, 112, 00186, Roma
Partita IVA: 16295141002 - PEC: dsitalia7@legalmail.it

Società di Progettazione: **Antex group** Ingegneria & Innovazione

Via Janica, 16 - Loc. Belvedere - 96100 Siracusa (SR) Tel. 0931.1663409
web: www.antexgroup.it e-mail: info@antexgroup.it

Progettista/Resp. Tecnico:
IMPIANTO AGRIVOLTAICO "AGIRA"


Dott. Ing. Antonino Signorello
Ordine degli Ingegneri della Provincia di Catania n° 6106 sez. A


Tavola:
INQUADRAMENTO IMPIANTO SU CATASTALE

Scala: 1:4.000 Nome DIS./FILE: C21032505-PD-PL-05-01 Allegato: 5/7 F.to: A1 Livello: **DEFINITIVO**

Il presente documento è di proprietà della ANTEX GROUP srl.
E' vietata la comunicazione o l'uso o la riproduzione senza il preventivo permesso scritto della società.
La società tutela i propri diritti a ripara di Legge.

QUADRO D'UNIONE

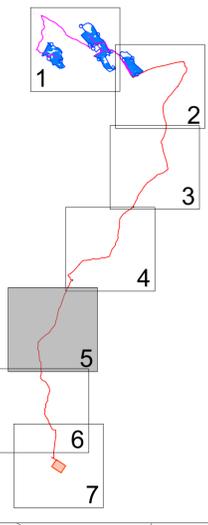

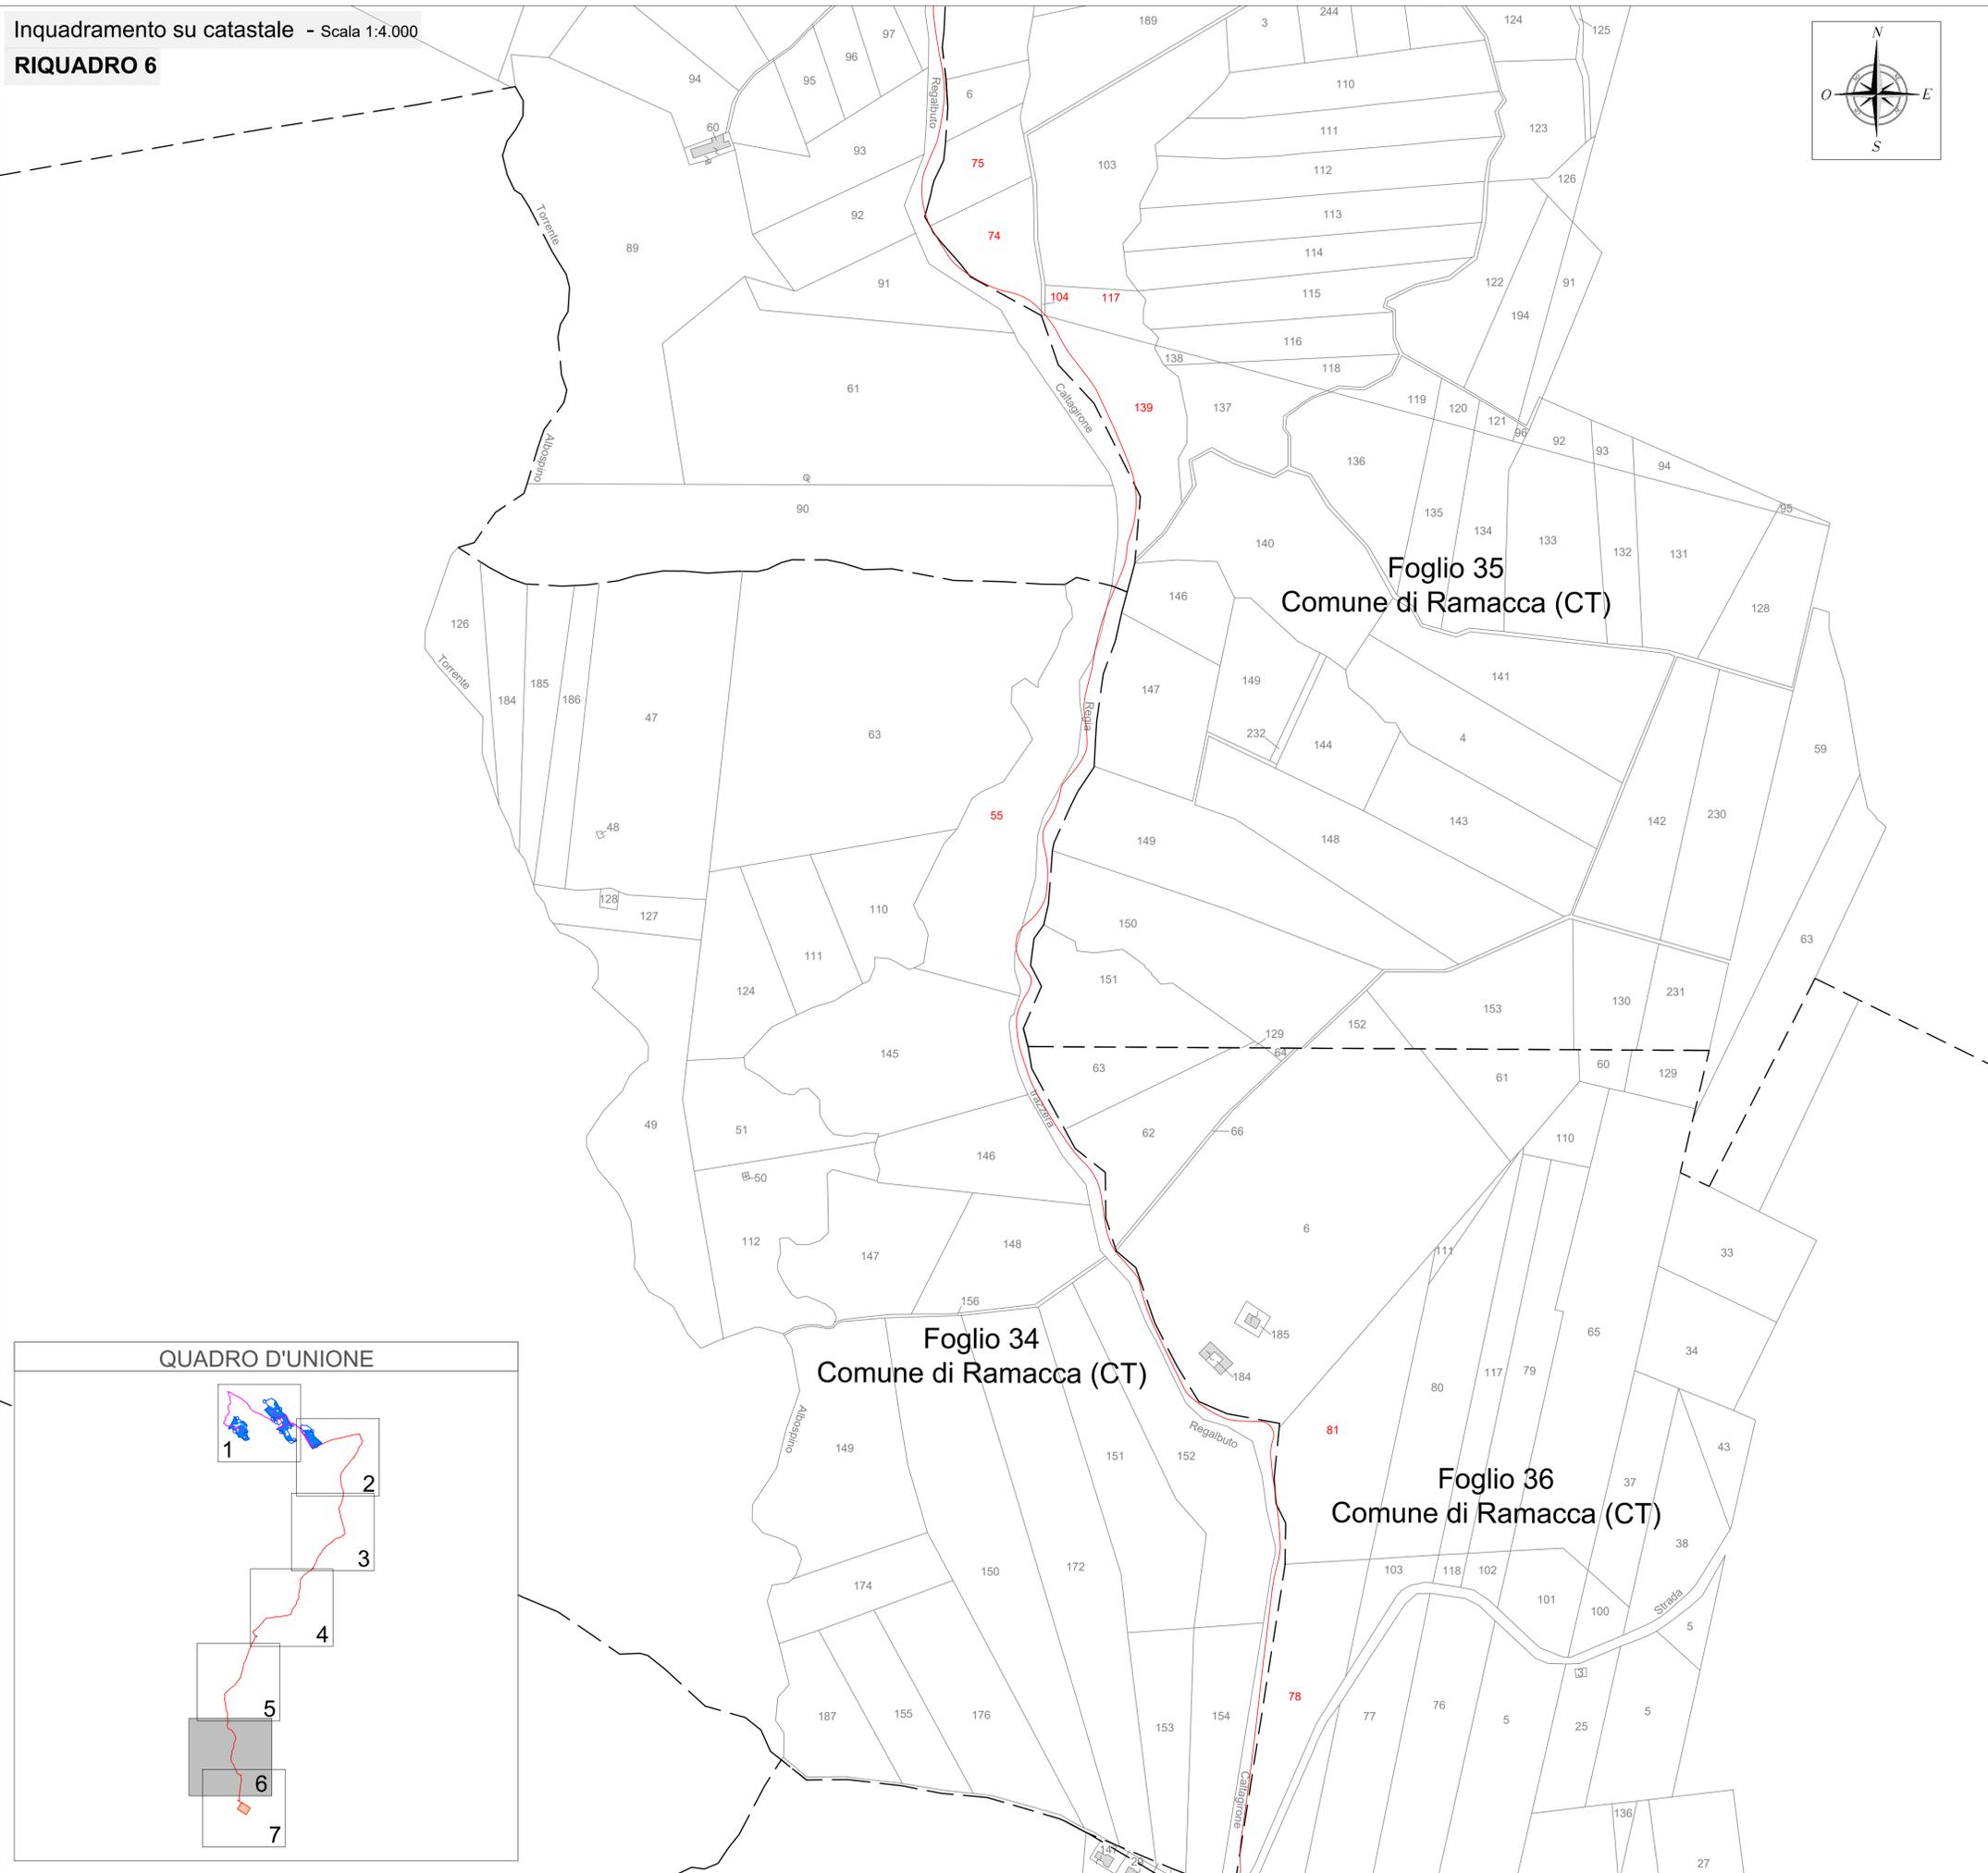

Localizzazione geografica impianto



WGS84 : LAT: 37°34'24.42"N LONG: 14°35'57.88"E

LEGENDA

- Limite foglio catastale
- XXX P.I.a in asservimento
- 🚪 Ingresso impianto
- 🚪 Ingresso manutenzione
- 🔲 Recinzione impianto
- 📦 Cabina di Sottocampo
- 📦 Cabina di Raccolta
- 📦 Cabina di Centrale
- 🔲 Moduli PV
- Viabilità interna impianto
- Mitigazione
- Cavidotto Interrato AT
- Cavidotto Interrato MT
- 📦 Cabina Utente per la consegna
- 📦 Futura SE Terna

REGIONE SICILIA
Libero Consorzio Comunale di Enna
COMUNE DI AGIRA



01	EMISSIONE PER ENTI ESTERNI	11/04/23	TRINGALI A.	FURNO C.	NASTASI A.
00	EMISSIONE PER COMMENTI	03/04/23	TRINGALI A.	FURNO C.	NASTASI A.
REV:	DESCRIZIONE	DATA	REDATTO	CONTROL.	APPROV.

Committente:
DS ITALIA 7 S.r.l.

Sede legale in Via del Plebiscito, 112, 00186, Roma
Partita IVA: 16295141002 - PEC: dsitalia7@legalmail.it

Società di Progettazione: **Antex group** Ingegneria & Innovazione

Via Janica, 16 - Loc. Belvedere - 96100 Siracusa (SR) Tel. 0931.1663409
web: www.antexgroup.it e-mail: info@antexgroup.it

Progetto: **IMPIANTO AGRIVOLTAICO "AGIRA"**


Titolare: **INQUADRAMENTO IMPIANTO SU CATASTALE**

Progettista/Resp. Tecnico: **Dott. Ing. Antonino Signorello**
Ordine degli Ingegneri della Provincia di Catania n° 6106 sez. A

Scala: 1:4.000 Nome DIS./FILE: C21032505-PD-PL-05-01 Allegato: 6/7 F.to: A1 Livello: **DEFINITIVO**

Il presente documento è di proprietà della ANTEX GROUP srl.
E' vietata la comunicazione o l'uso o la riproduzione senza il preventivo permesso scritto della società.
La società tutela i propri diritti a ripara di Legge.


QUADRO D'UNIONE

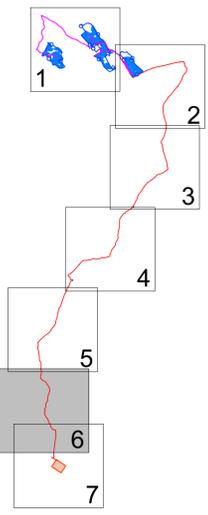

Foglio 34
Comune di Ramacca (CT)

Foglio 36
Comune di Ramacca (CT)

Foglio 76
Comune di Ramacca (CT)

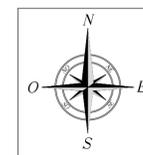

Localizzazione geografica impianto



WGS84 : LAT: 37°34'24.42"N LONG: 14°35'57.88"E


LEGENDA

- Limite foglio catastale
- XXX P.la in asservimento
- ☒ Ingresso impianto
- ☒ Ingresso manutenzione
- ▭ Recinzione impianto
- ▭ Cabina di Sottocampo
- ▭ Cabina di Raccolta
- ▭ Cabina di Centrale
- ▭ Moduli PV
- Viabilità interna impianto
- Mitigazione
- Cavidotto Interrato AT
- Cavidotto Interrato MT
- ▭ Cabina Utente per la consegna
- ▭ Futura SE Terna

REGIONE SICILIA
Libero Consorzio Comunale di Enna
COMUNE DI AGIRA



QUADRO D'UNIONE

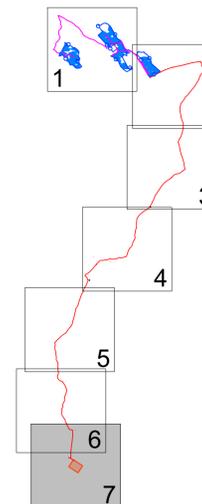

01	EMISSIONE PER ENTI ESTERNI	11/04/23	TRINGALI A.	FURNO C	NASTASI A.
00	EMISSIONE PER COMMENTI	03/04/23	TRINGALI A.	FURNO C	NASTASI A.
REV:	DESCRIZIONE	DATA	REDATTO	CONTROL.	APPROV.

Committente:

DS ITALIA 7 S.r.l.



Sede legale in Via del Plebiscito, 112, 00186, Roma
Partita IVA: 16295141002 - PEC: dsitalia7@legaima.it

Società di Progettazione:

Ingegneria & Innovazione



Via Jonica, 16 - Loc. Belvedere - 96100 Siracusa (SR) Tel. 0931.1663409
web: www.antexgroup.it e-mail: info@antexgroup.it

Progetto:

IMPIANTO AGRIVOLTAICO "AGIRA"

Dott. Ing. Antonino Signorello
Ordine degli Ingegneri
della Provincia di Catania
n° 6106 sez. A

Tavola:

INQUADRAMENTO IMPIANTO SU CATASTALE

Scala:

1:4.000

Nome DIS./FILE:

C21032505-PD-PL-05-01

Allegato:

7/7

F.to:

A1

Livello:

DEFINITIVO

Il presente documento è di proprietà della ANTEX GROUP srl.
E' vietata la comunicazione o l'uso o la riproduzione senza il preventivo permesso scritto della società.
La società tutela i propri diritti a ripara di Legge.