




TIPICO CAVIDOTTO A.T. INTERRATI
 POSA INTERRATA A TRIFOGLIO IN TERRENO AGRICOLO

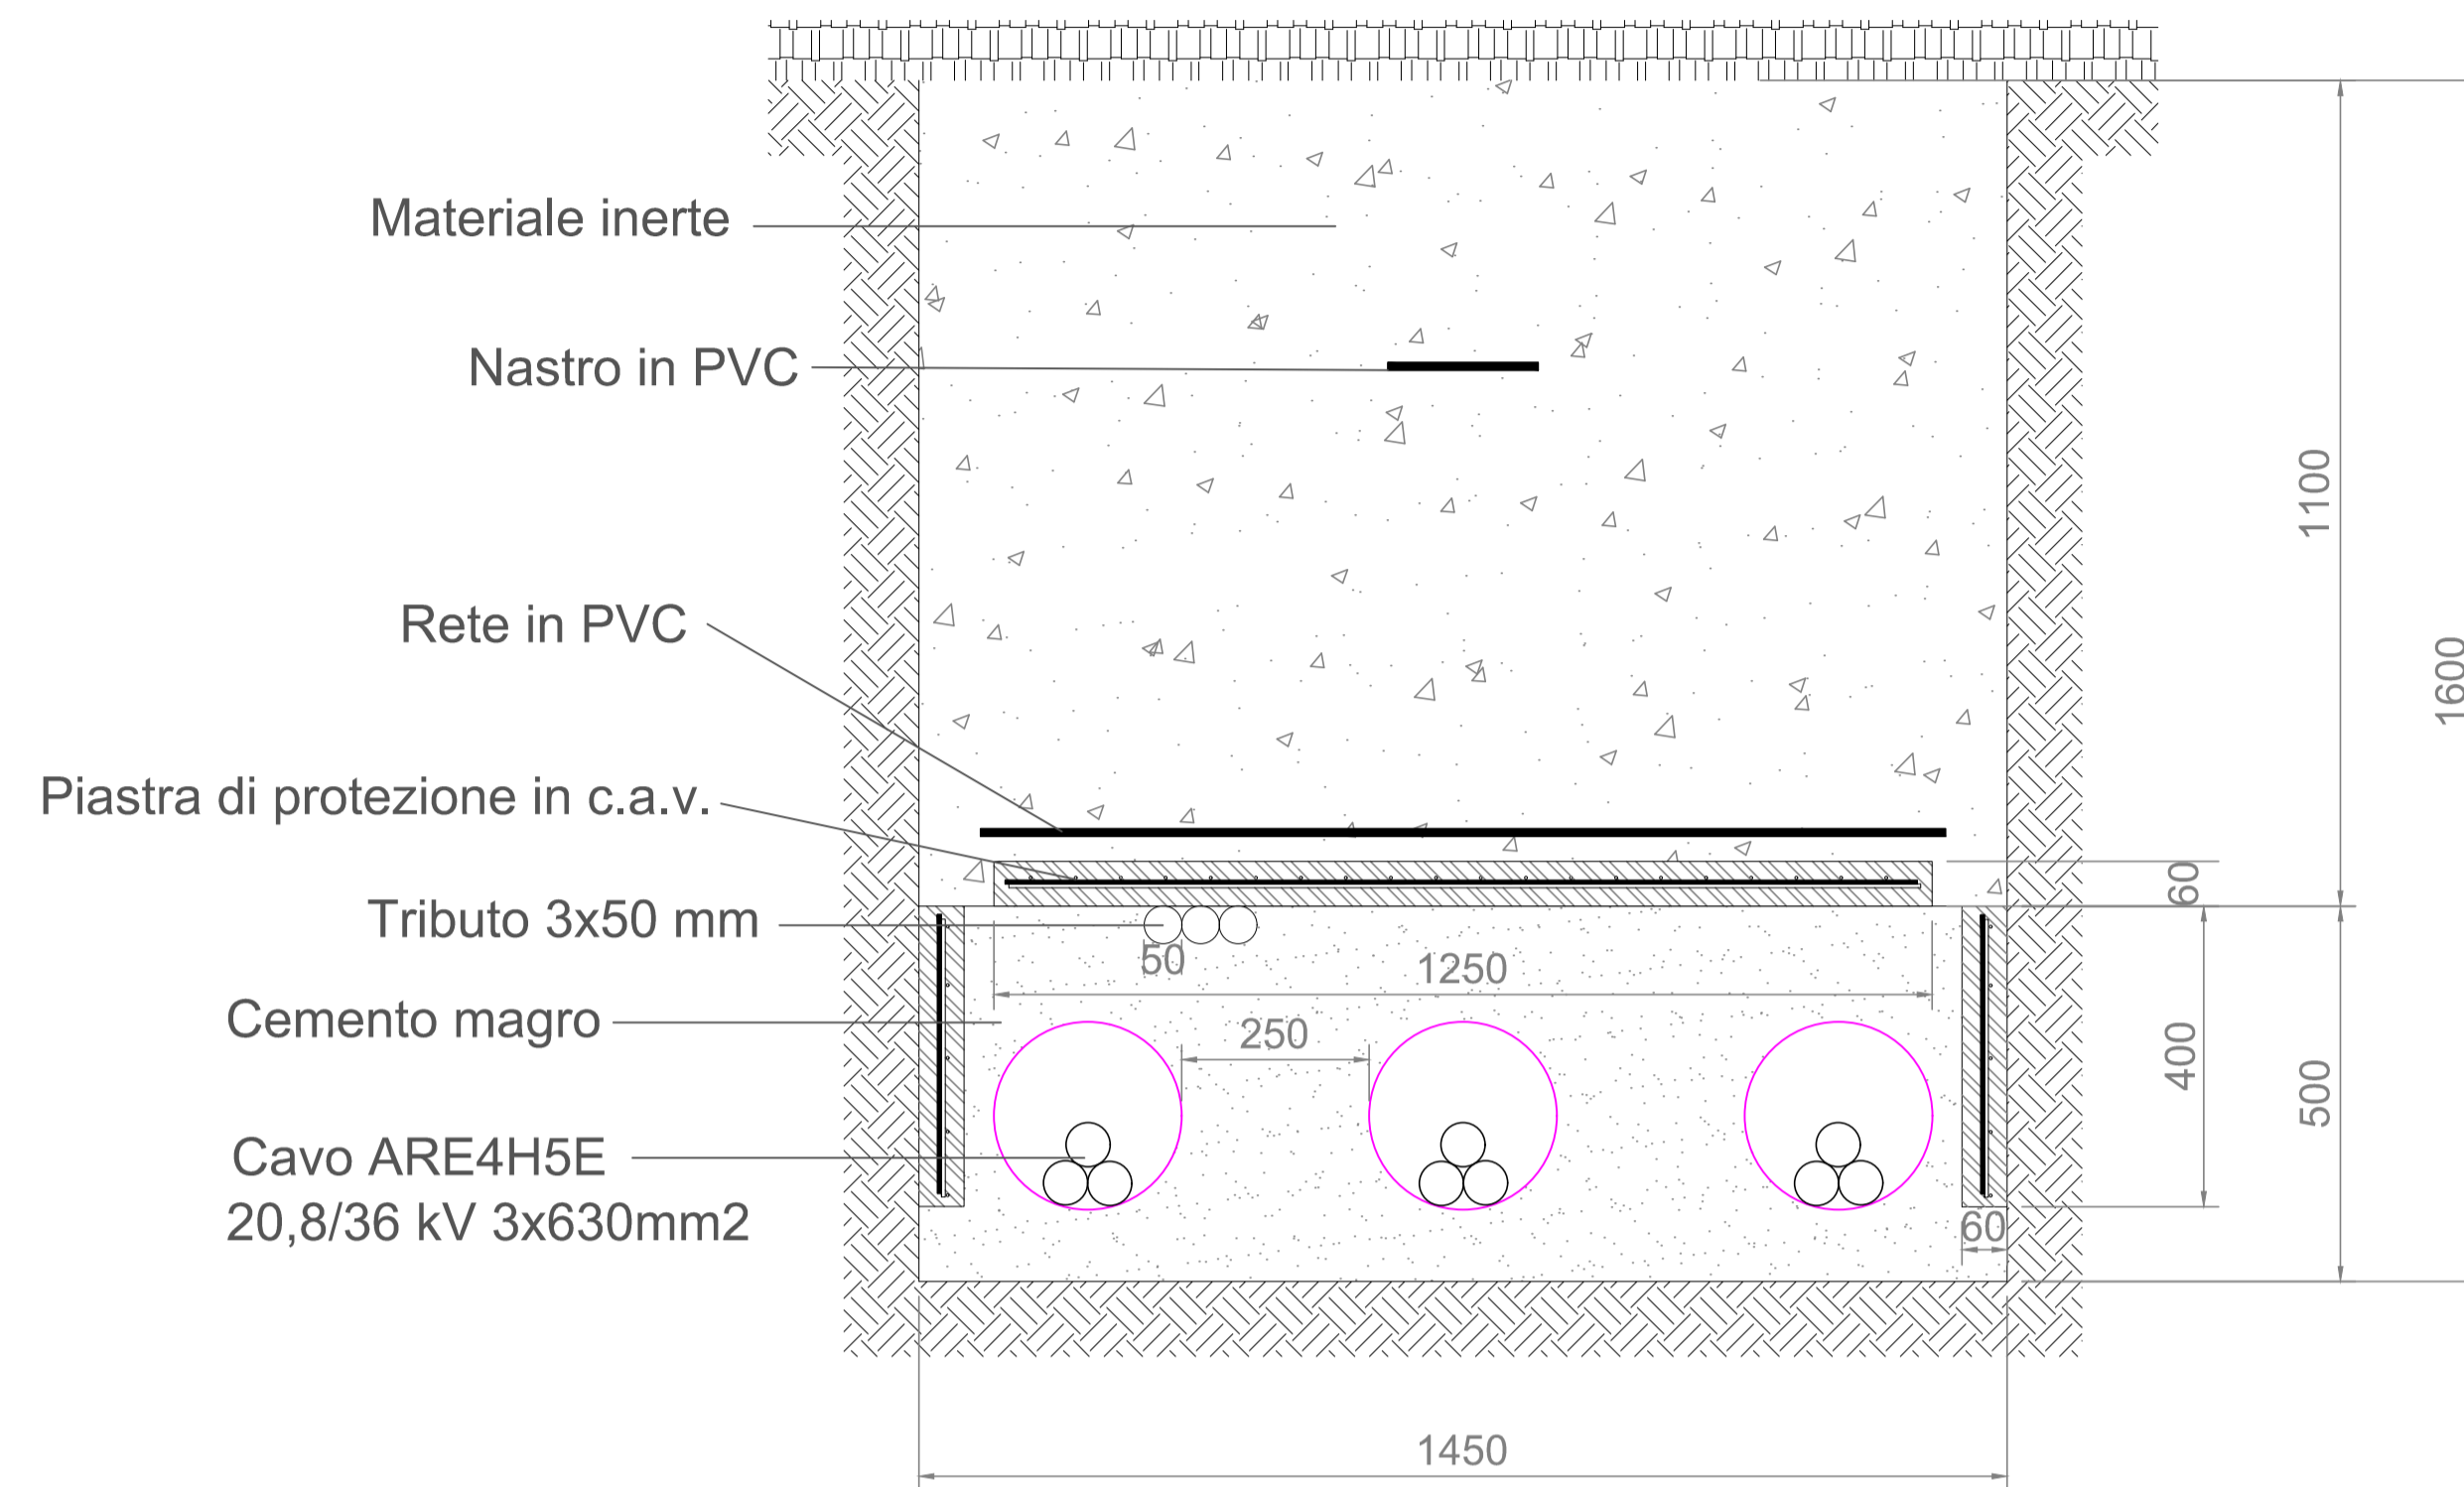

TIPICO CAVIDOTTO A.T. INTERRATI
 POSA INTERRATA A TRIFOGLIO SU SEDE STRADALE

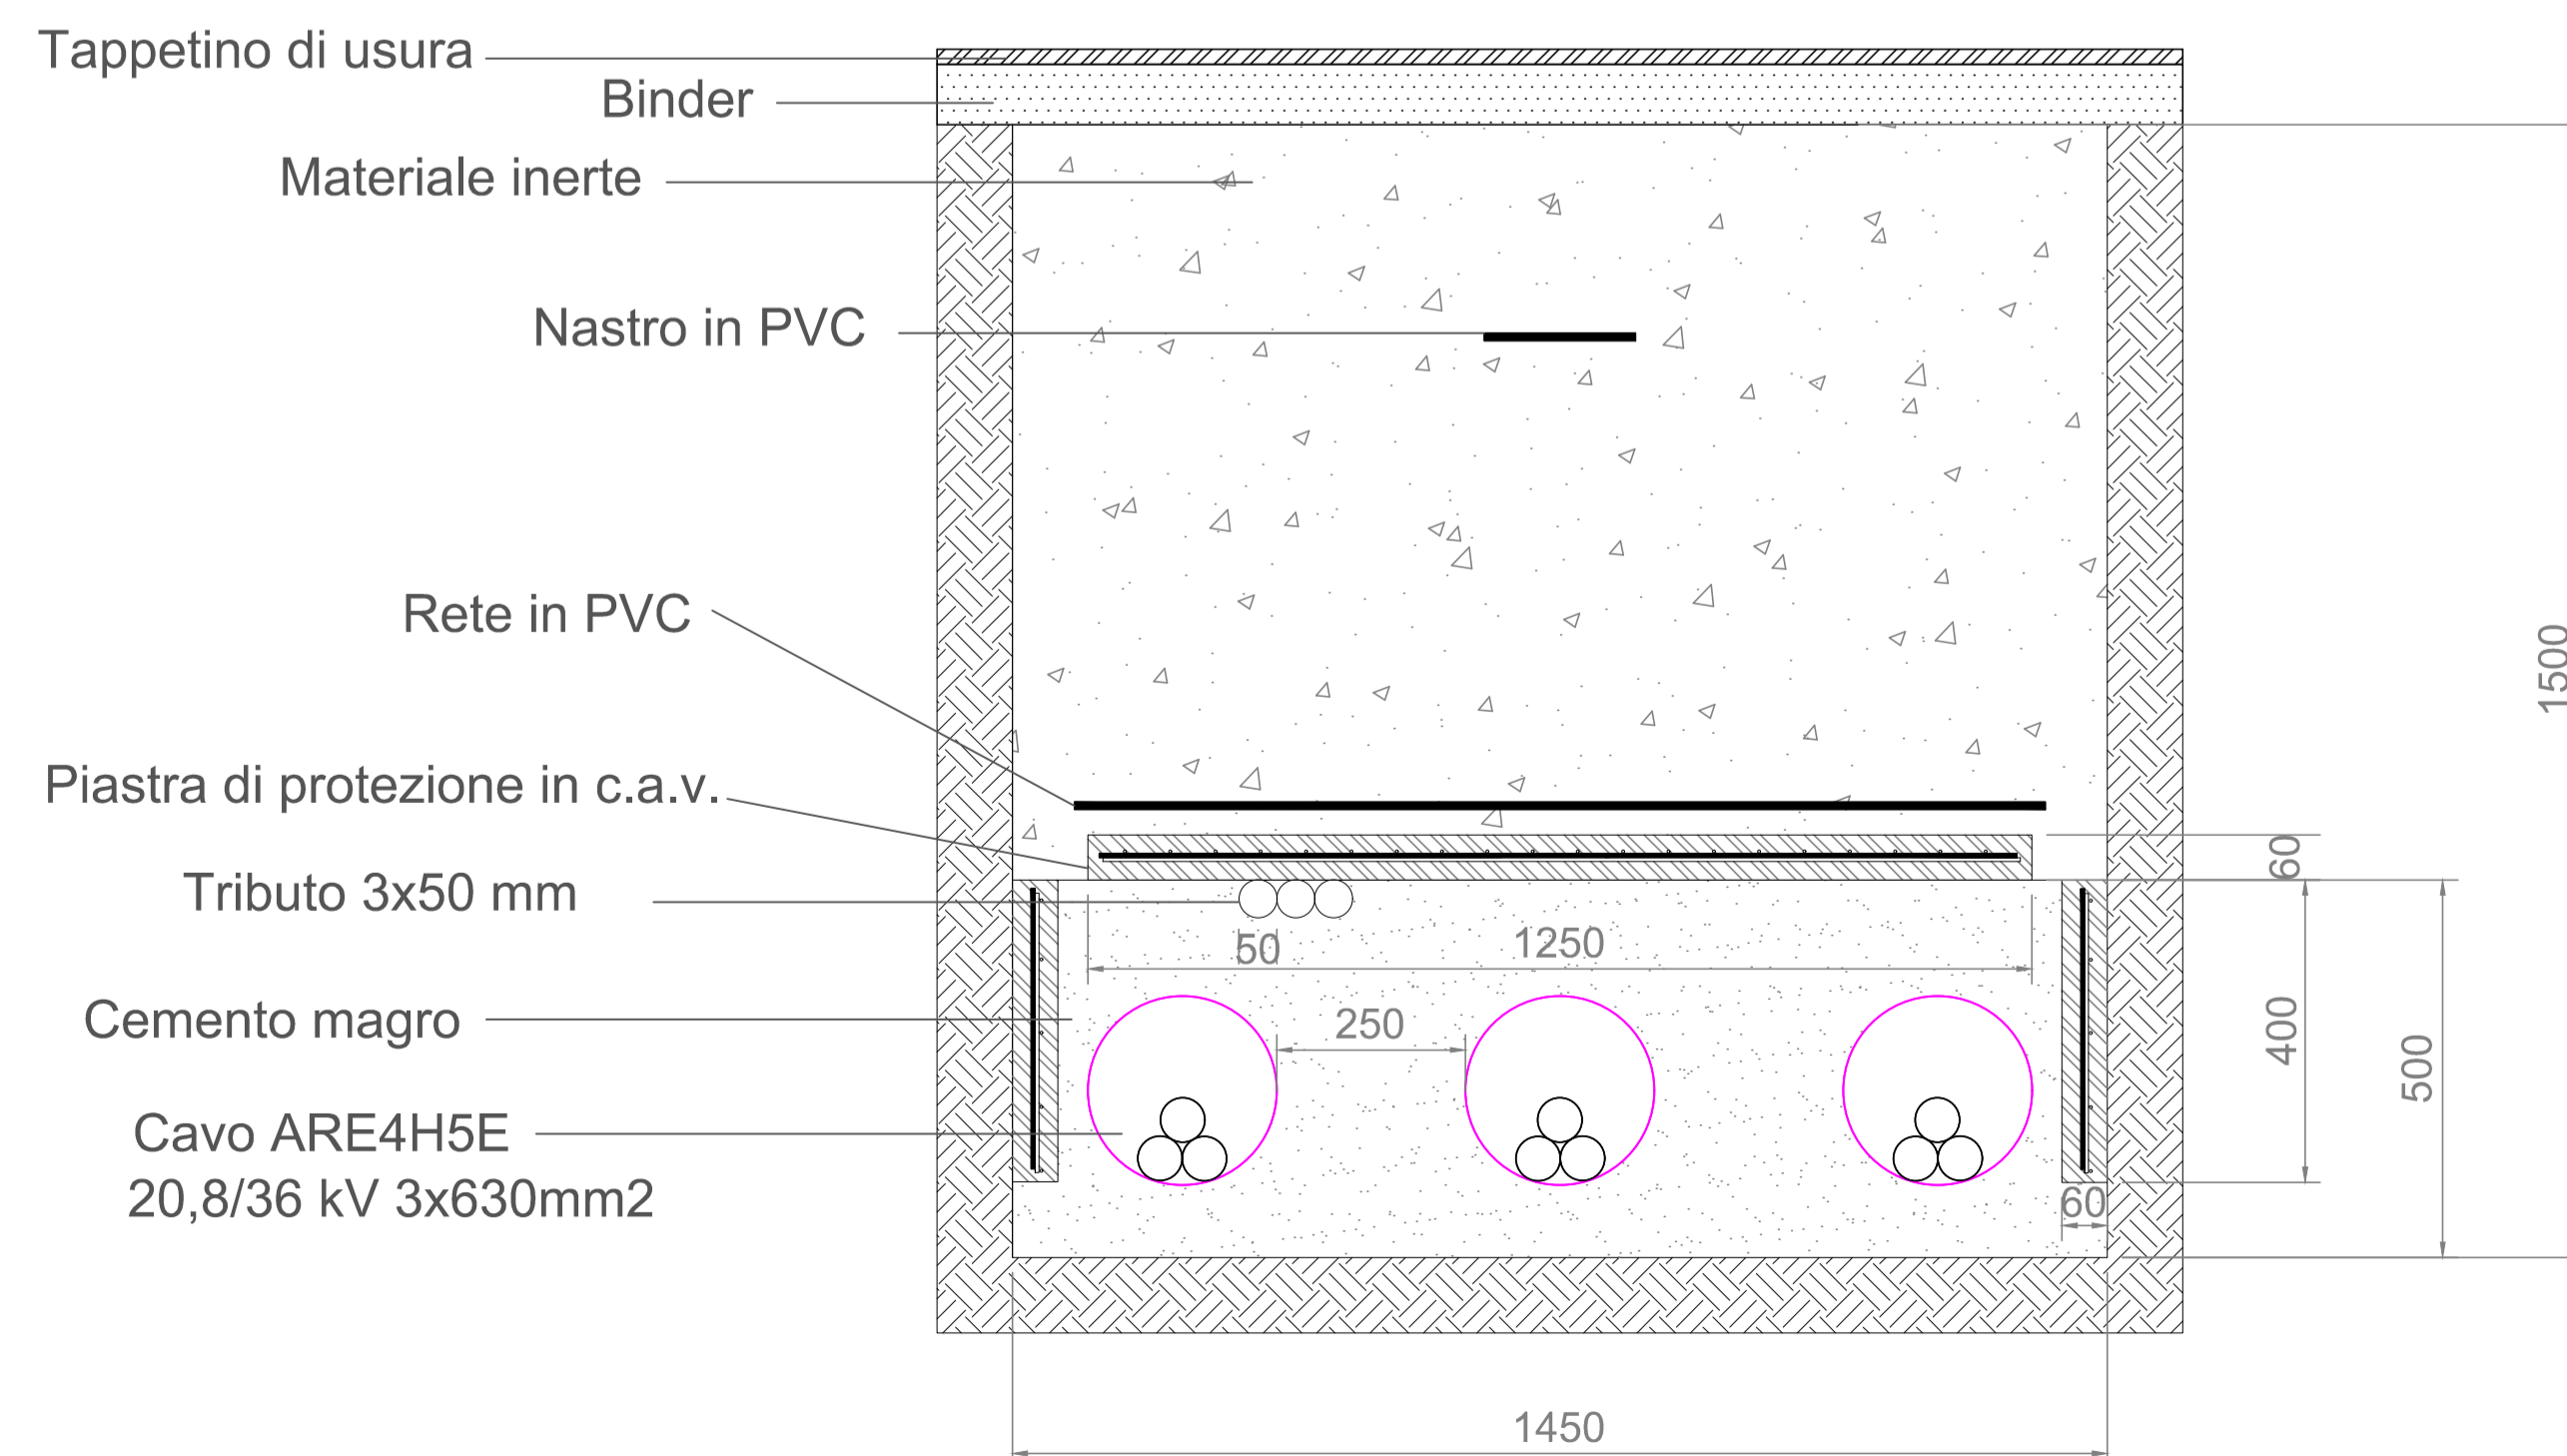

Localizzazione Geografica Impianto

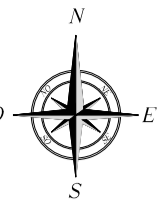

WGS84 : LAT: 37°34'24.42"N LONG: 14°35'57.88"E

REGIONE SICILIA
 Libero Consorzio Comunale di Enna

COMUNE DI AGIRA



01	EMISSIONE PER ENTI ESTERNI	11/04/23	URZI' R.	SIGNORELLO A.	NASTASI A.
00	EMISSIONE PER COMMENTI	03/04/23	URZI' R.	SIGNORELLO A.	NASTASI A.
REV:	DESCRIZIONE	DATA	REDATTO	CONTROL.	APPROV.

Committente:
DS ITALIA 7 S.r.l.

Sede legale in Via del Plebiscito, 112, 00186, Roma
 Partita I.V.A. 16295141002 - PEC: dsitalia7@iegmail.it


Società di Progettazione:
Antex group *Ingegneria & Innovazione*

Progettista/Resp. Tecnico:
IMPIANTO AGRIVOLTAICO "AGIRA"
 Dott. Ing. Antonino Signorello
 Ordine degli Ingegneri della Provincia di Catania n° 6105 sez. A

Tavolo:
 CAVIDOTTI AT E MT SEZIONI TIPO


Scala: 1:10 Nome DIS./FILE: C21032S05-PD-EE-19-01 Allegato: 1/2 F.to: A1 Livello: **DEFINITIVO**

Il presente documento è di proprietà della ANTEX GROUP s.r.l.
 È vietata la comunicazione o l'uso o la riproduzione senza il preventivo permesso scritto della suddetta.
 La società tutela i propri diritti e rigore di Legge.

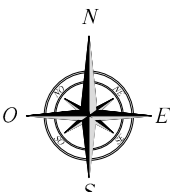


WGS84 : LAT: 37°34'24.42"N LONG: 14°35'57.88"E


DA LOTTO 1 A LOTTO 2
1 terna 400 mm2

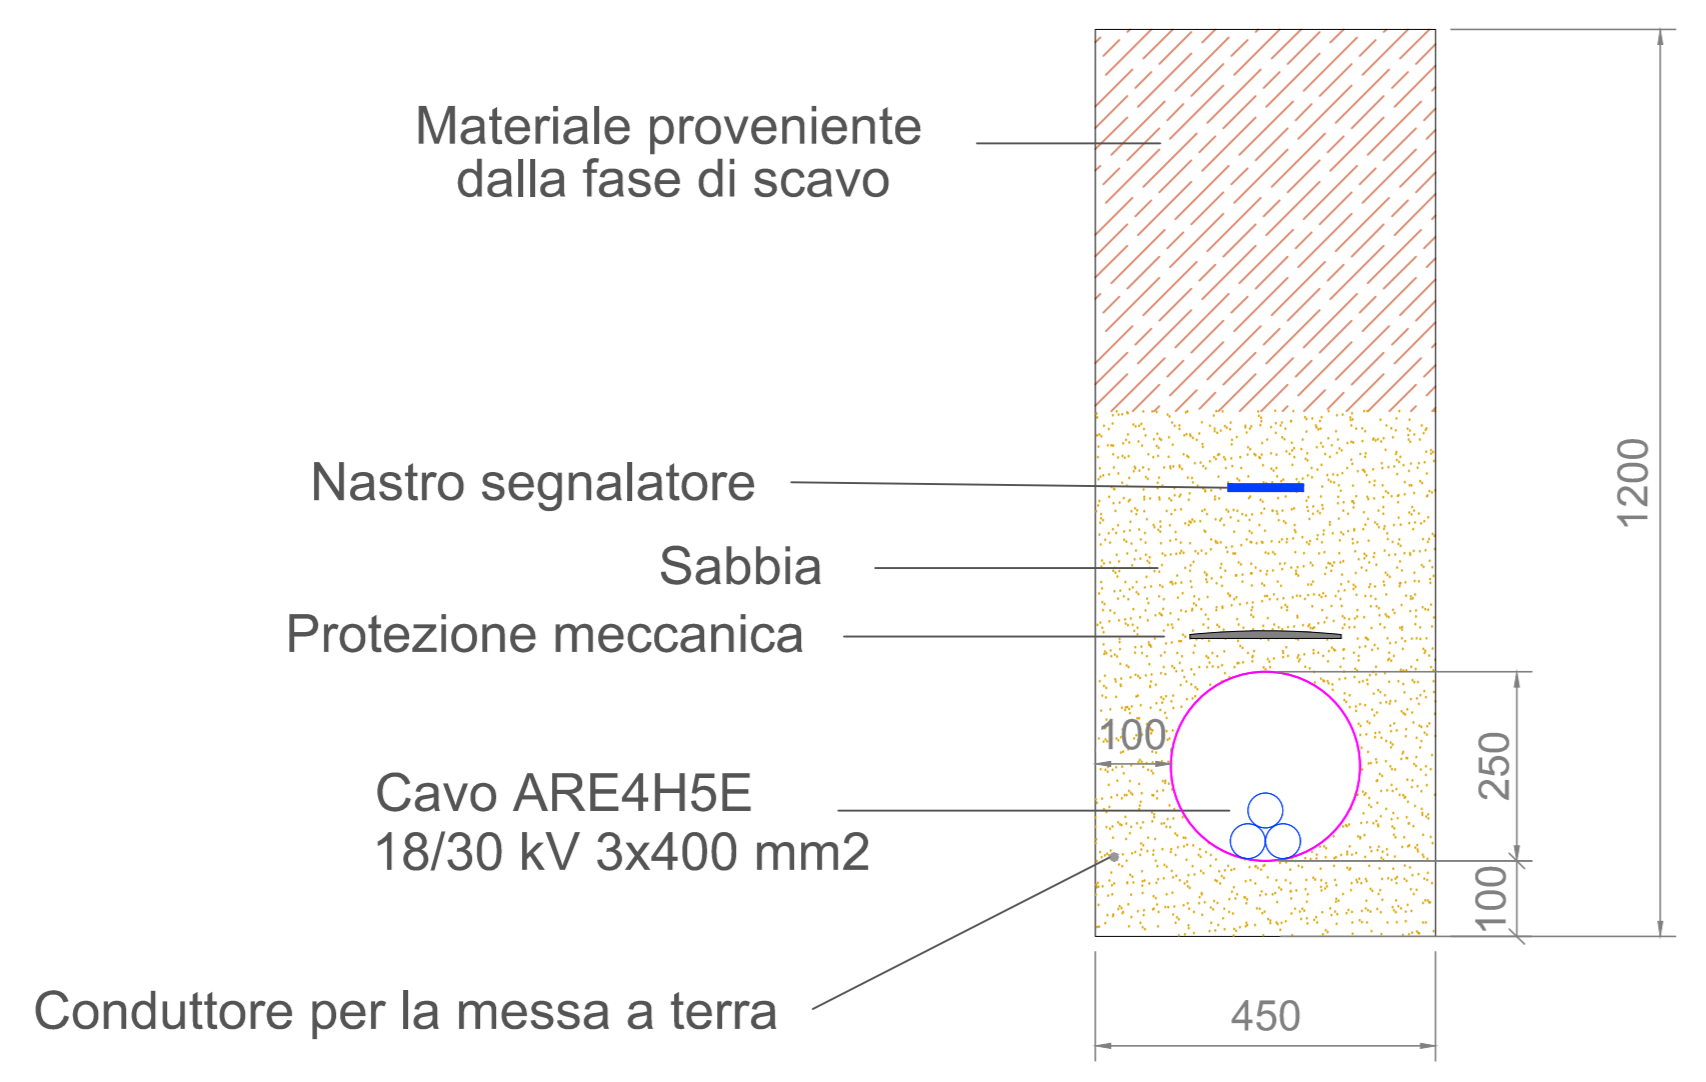


DA LOTTO 2 A LOTTO 3
1 terna 400 mm2
1 terna 300 mm2

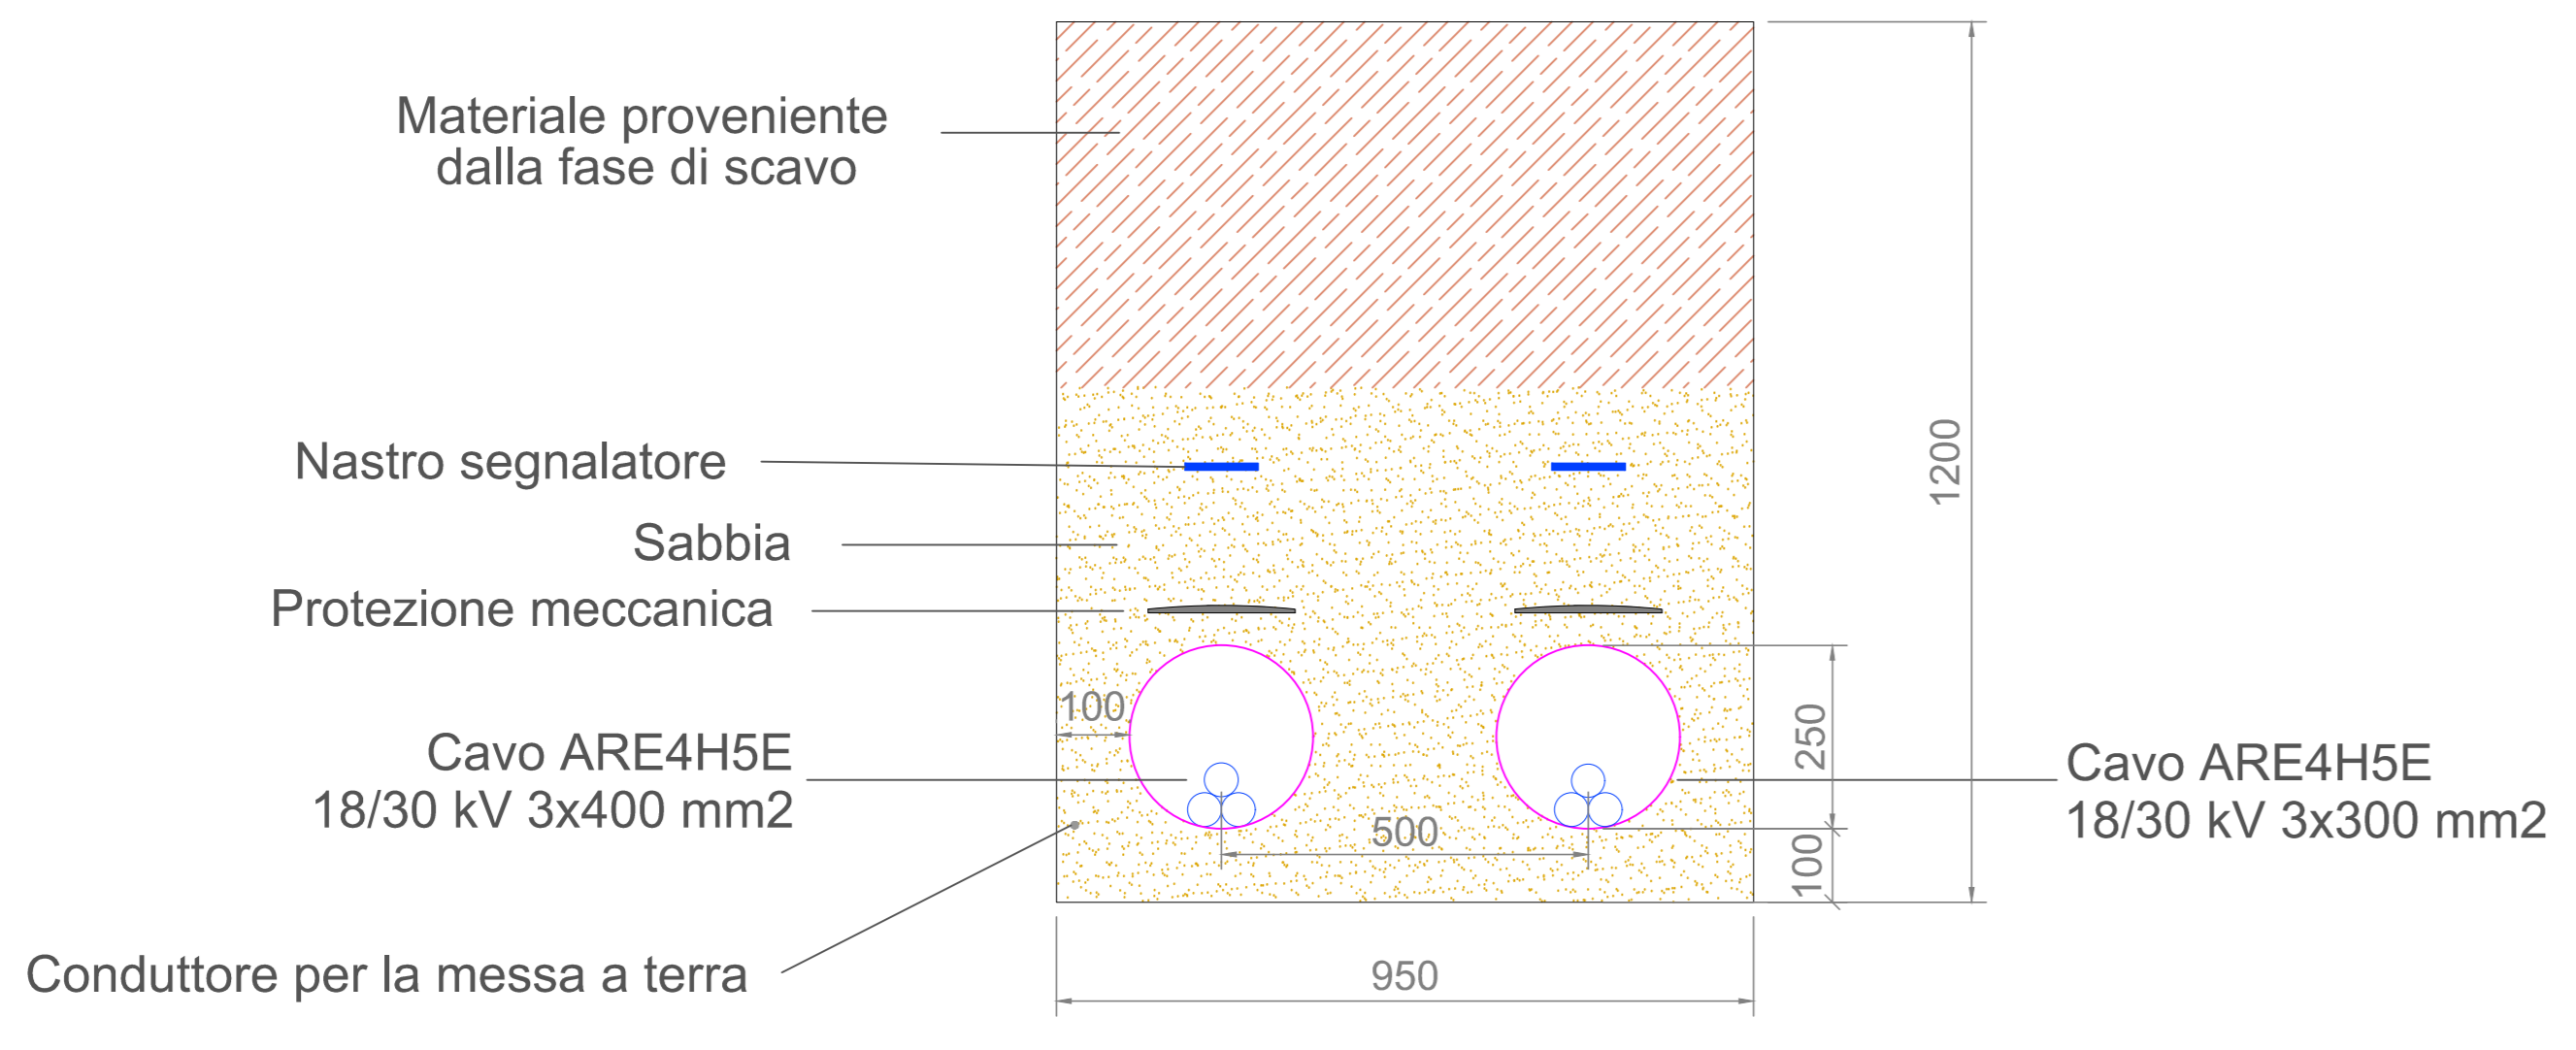


DA LOTTO 3 A LOTTO 4
1 terna 400 mm2
1 terna 300 mm2
1 terna 240 mm2

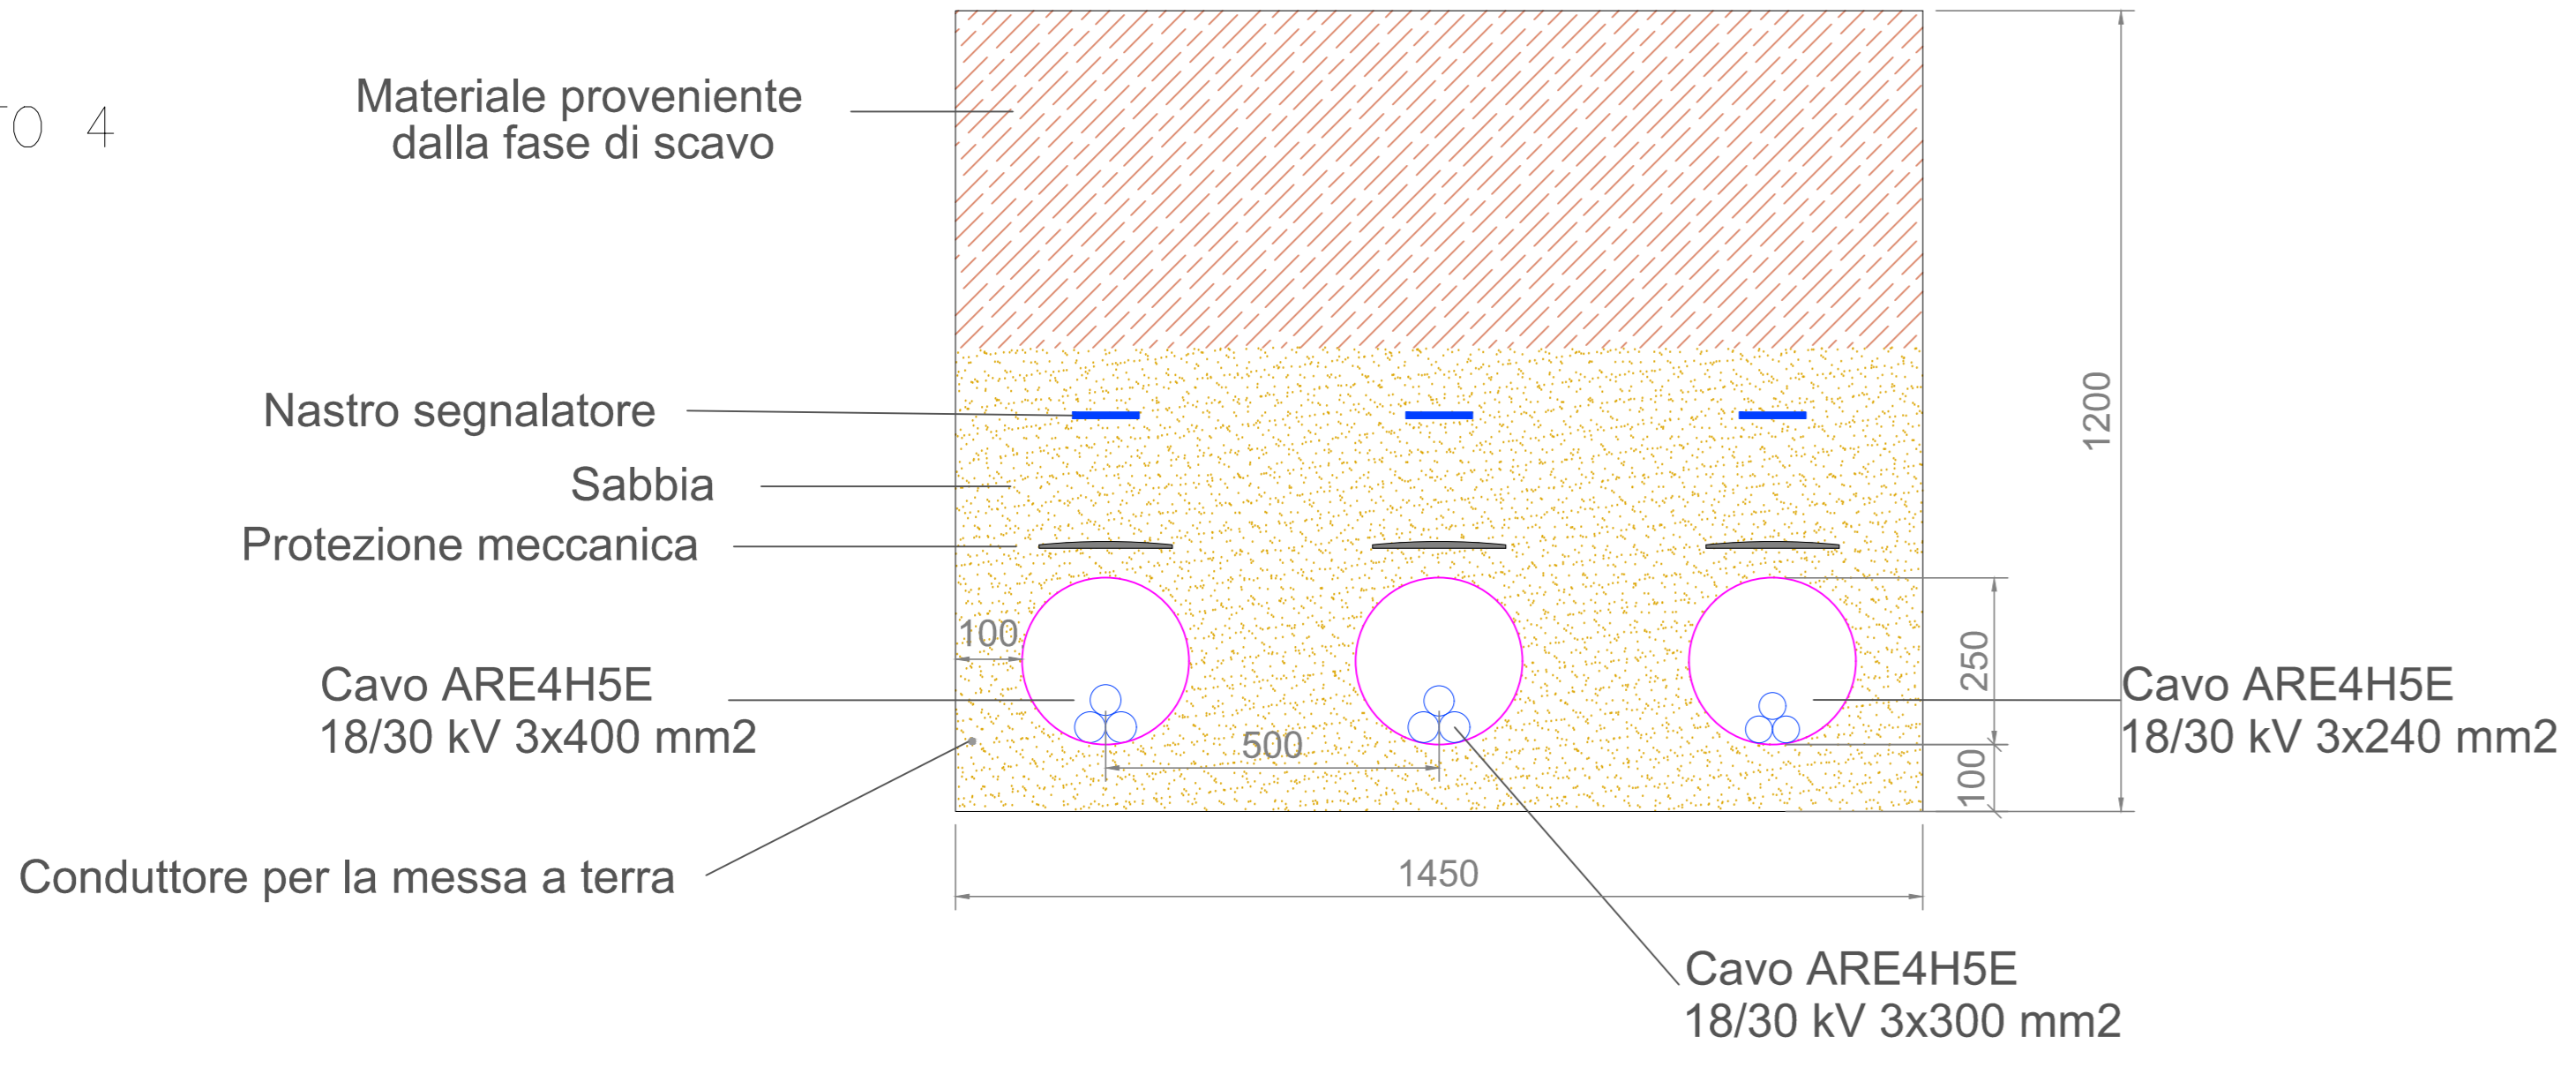


SEZIONE MT INTERNA IMPIANTO
2 terne 185 mm2

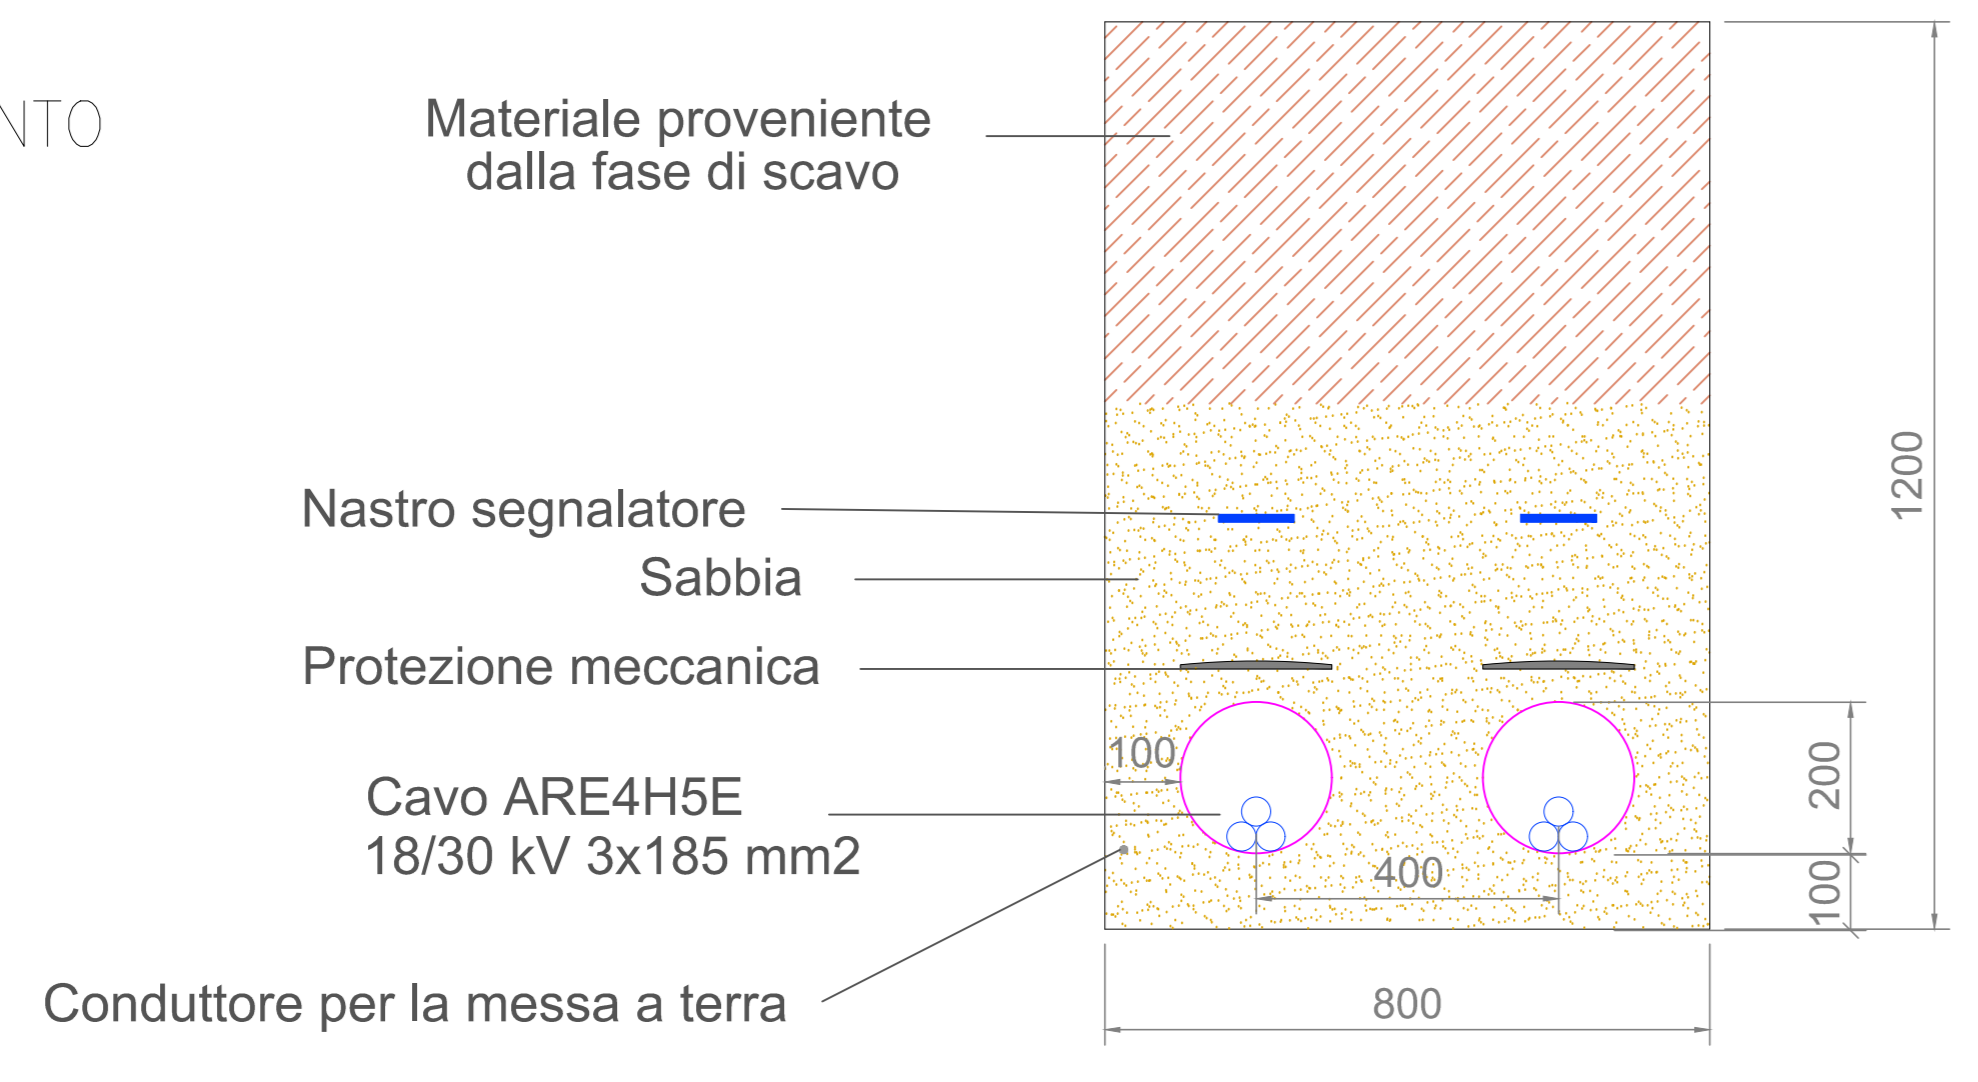


SEZIONE MT INTERNA IMPIANTO
1 terna 185 mm2

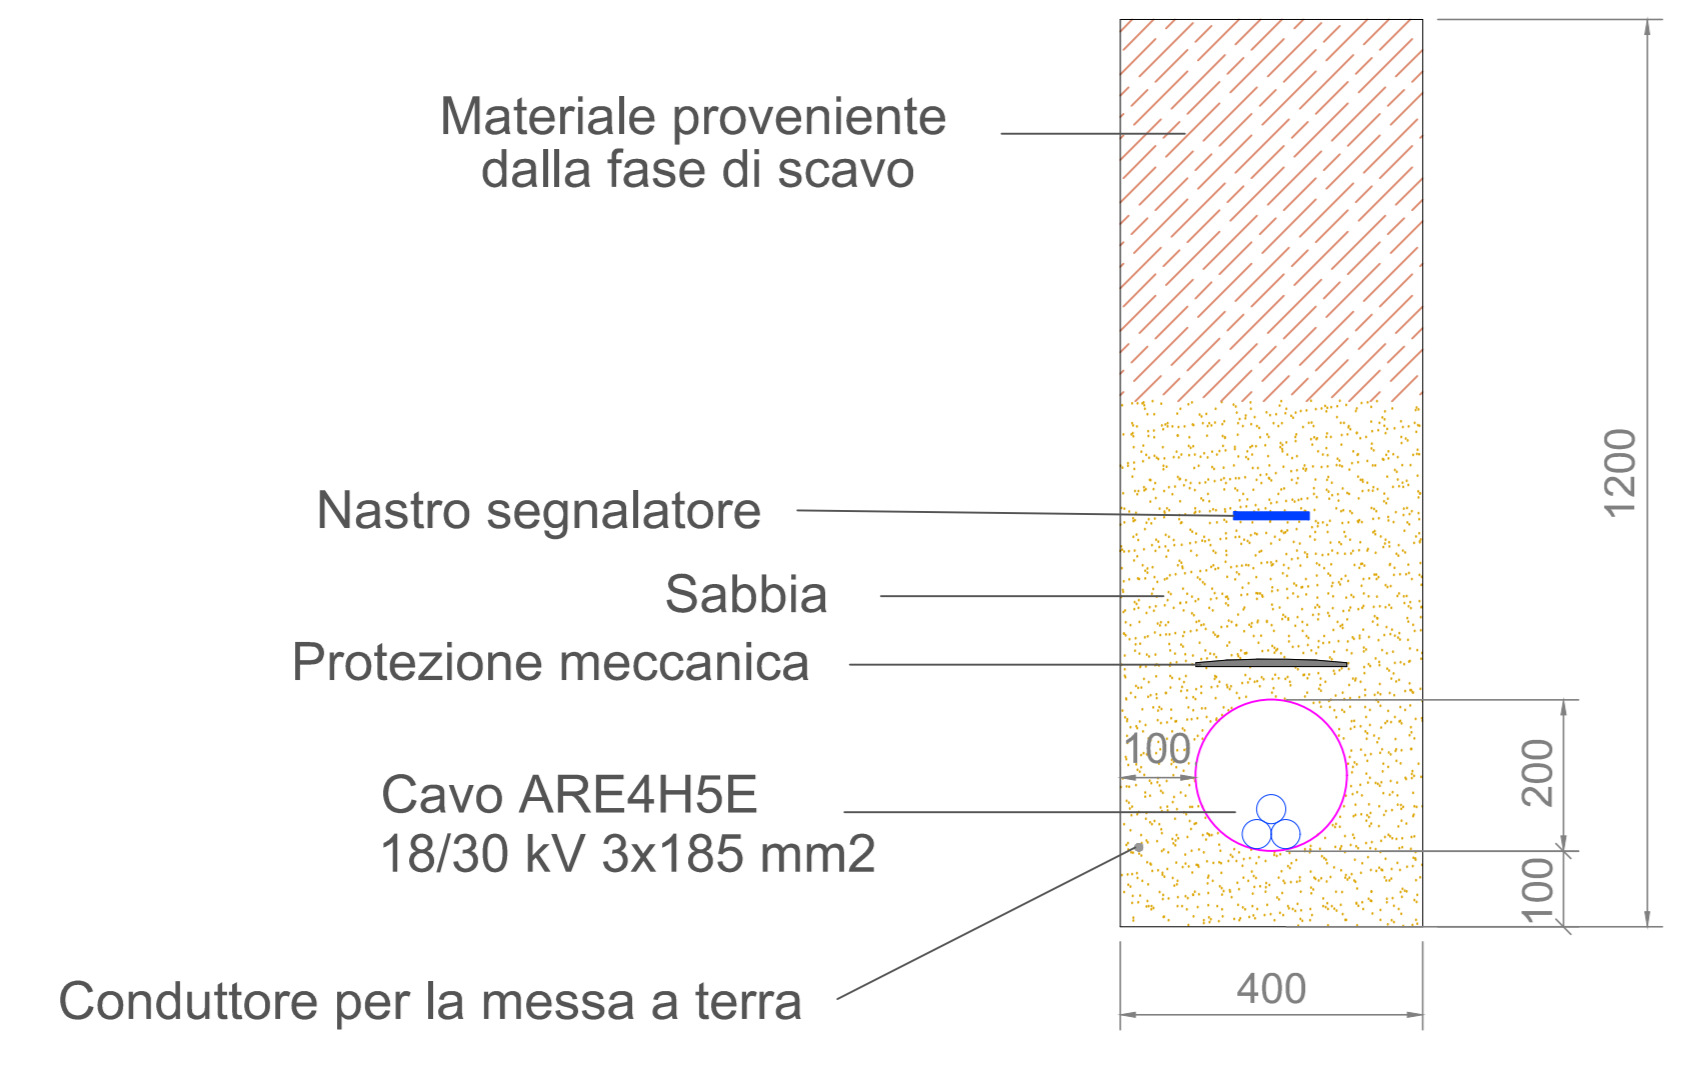


DA LOTTO 1 A LOTTO 2
1 terna 400 mm2

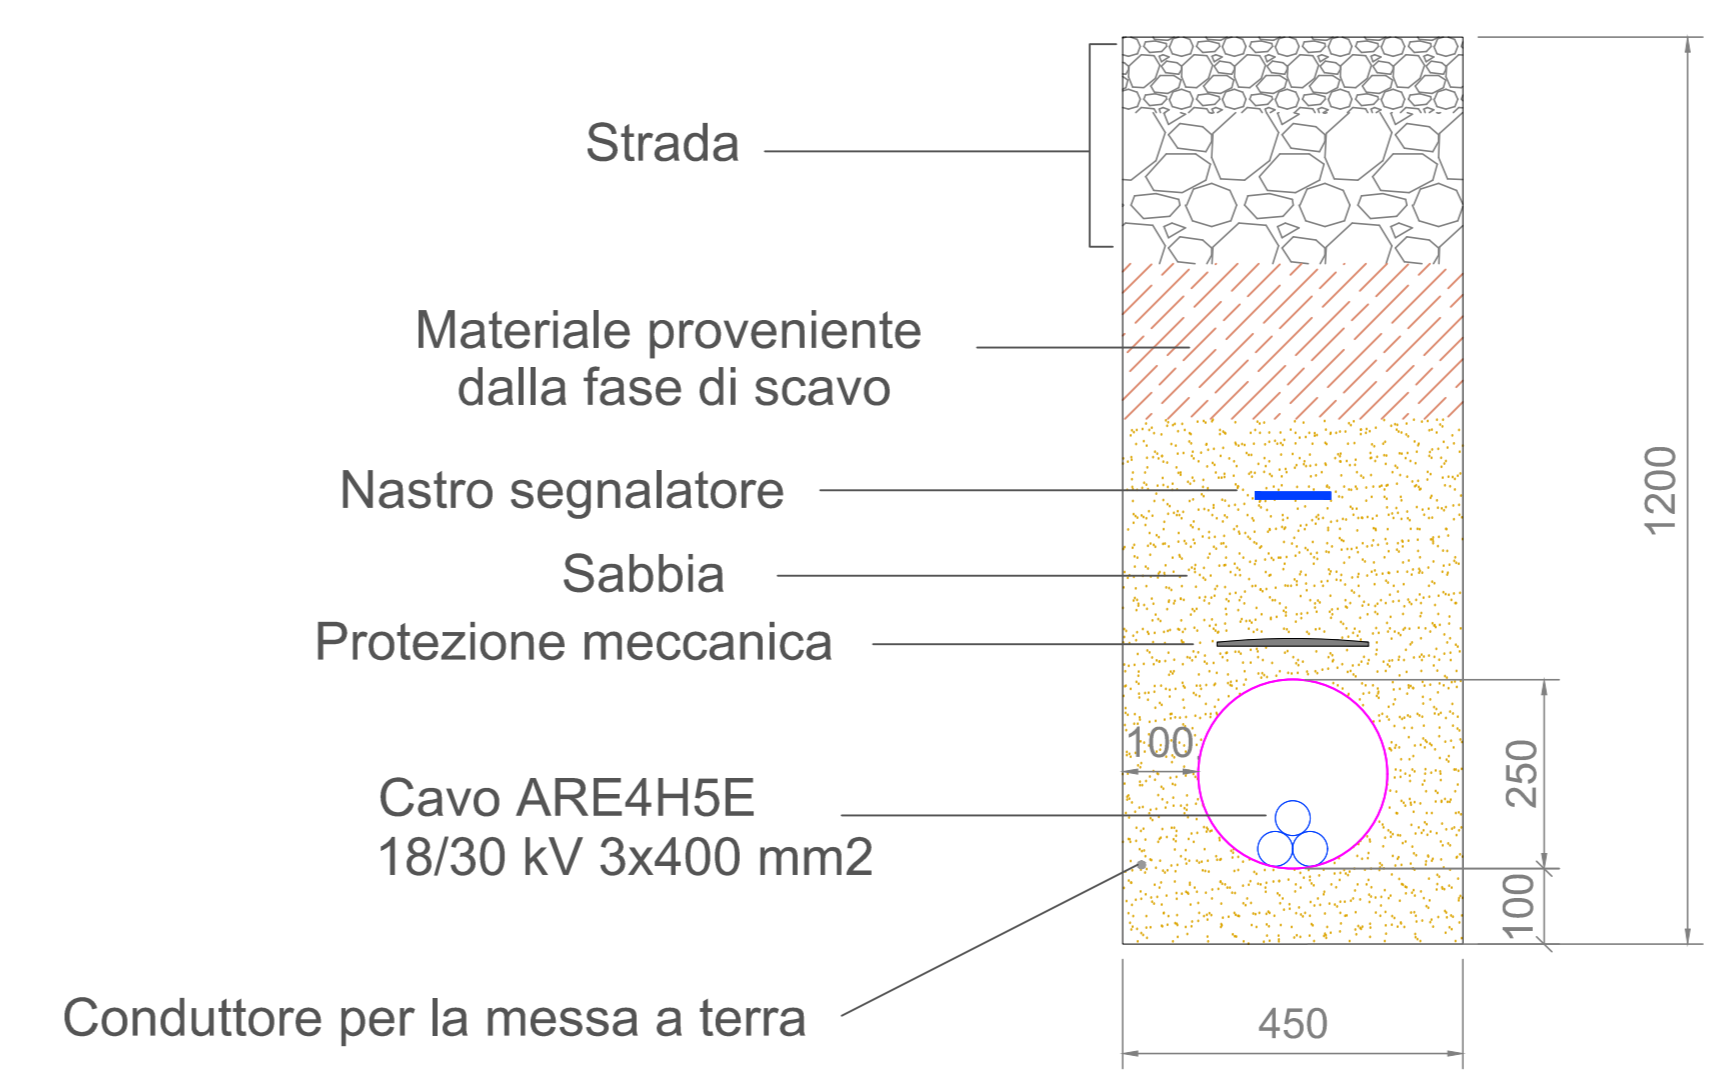


DA LOTTO 2 A LOTTO 3
1 terna 400 mm2
1 terna 300 mm2

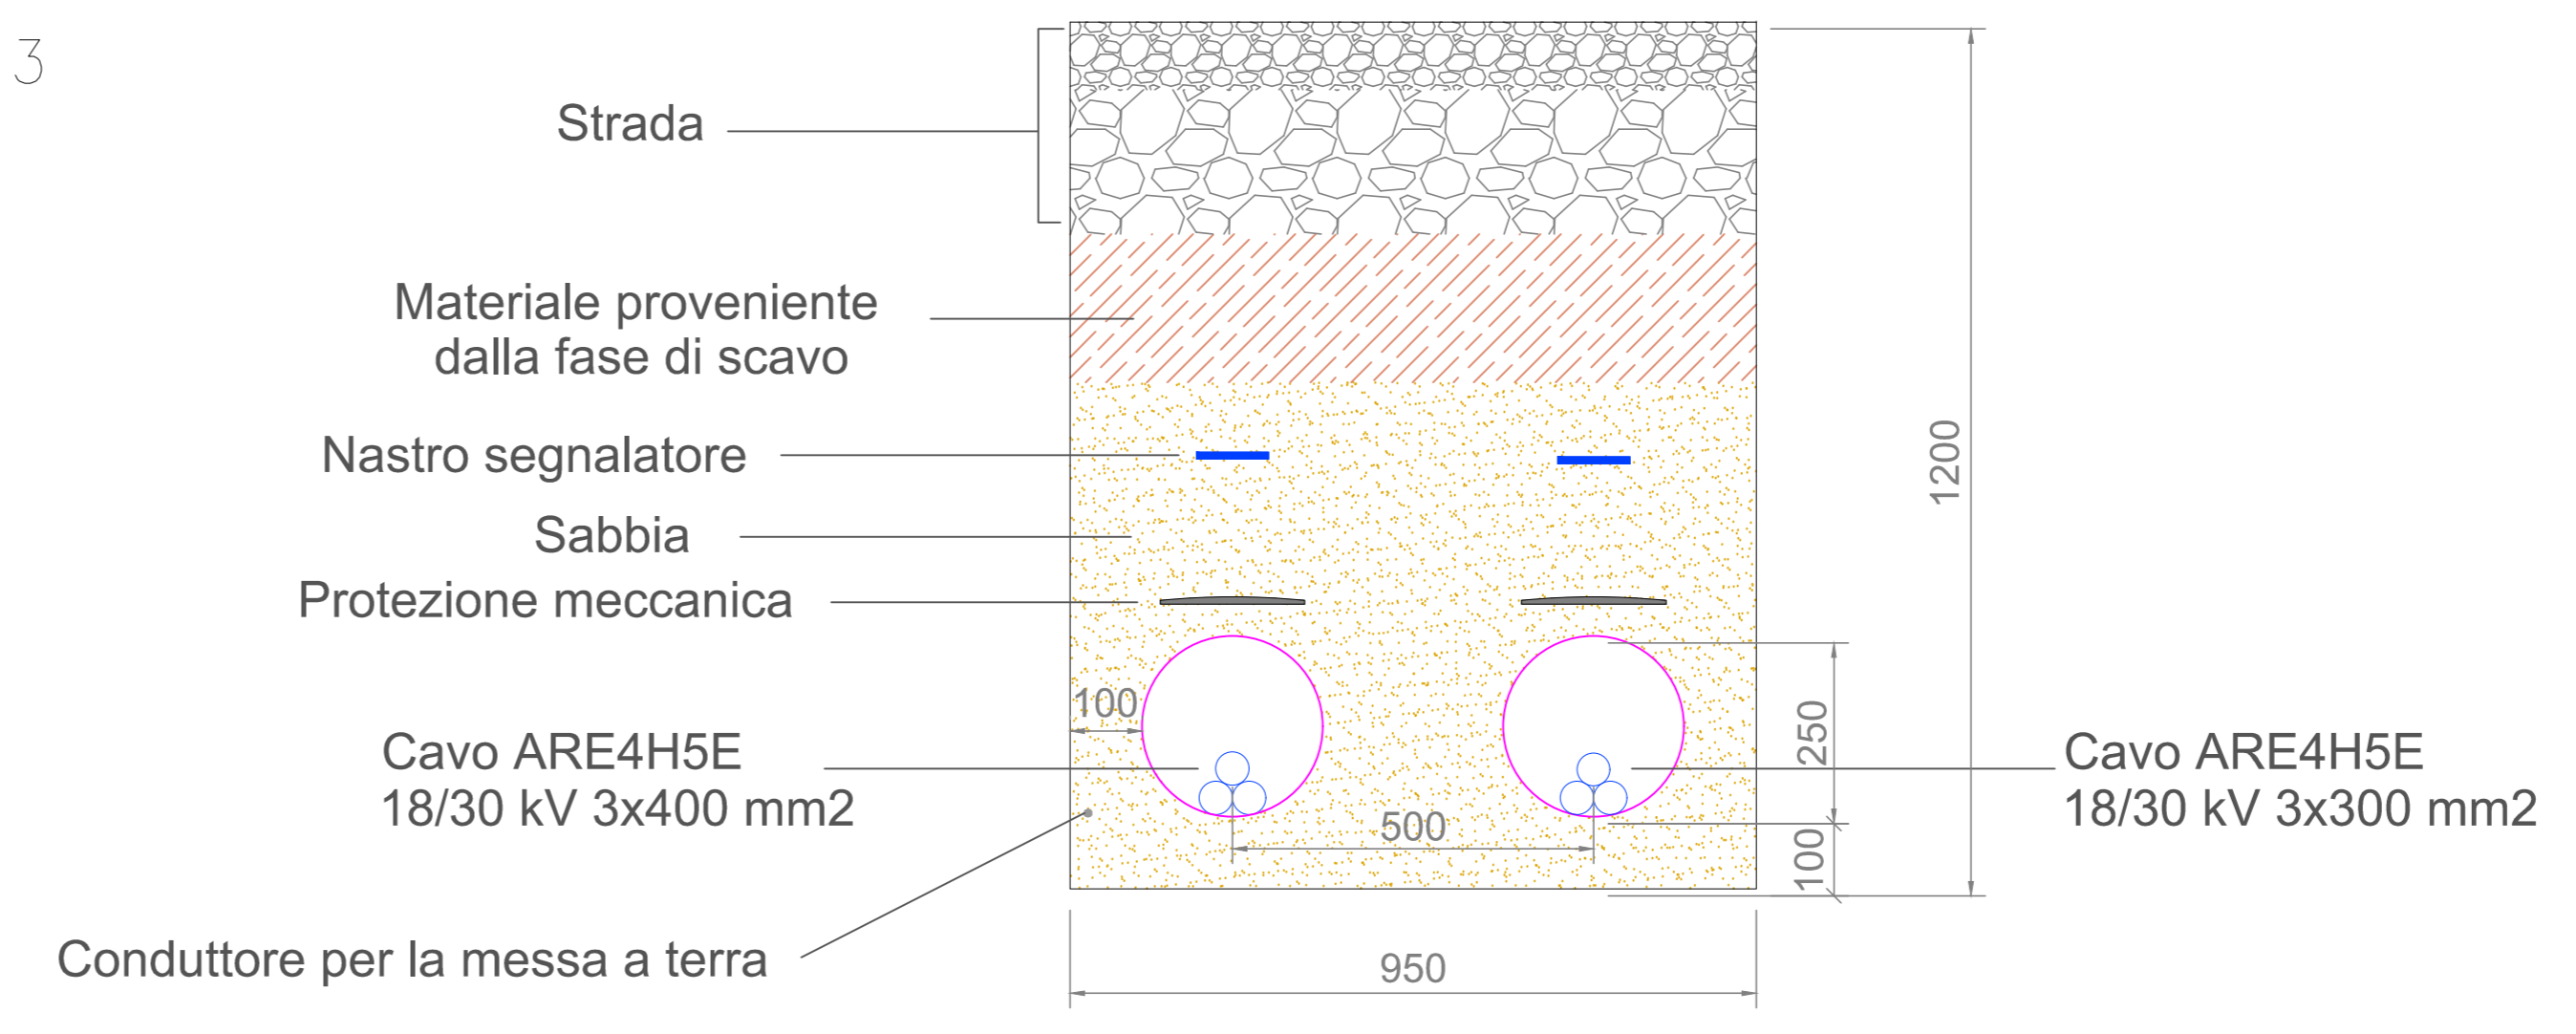


DA LOTTO 3 A LOTTO 4
1 terna 400 mm2
1 terna 300 mm2
1 terna 240 mm2

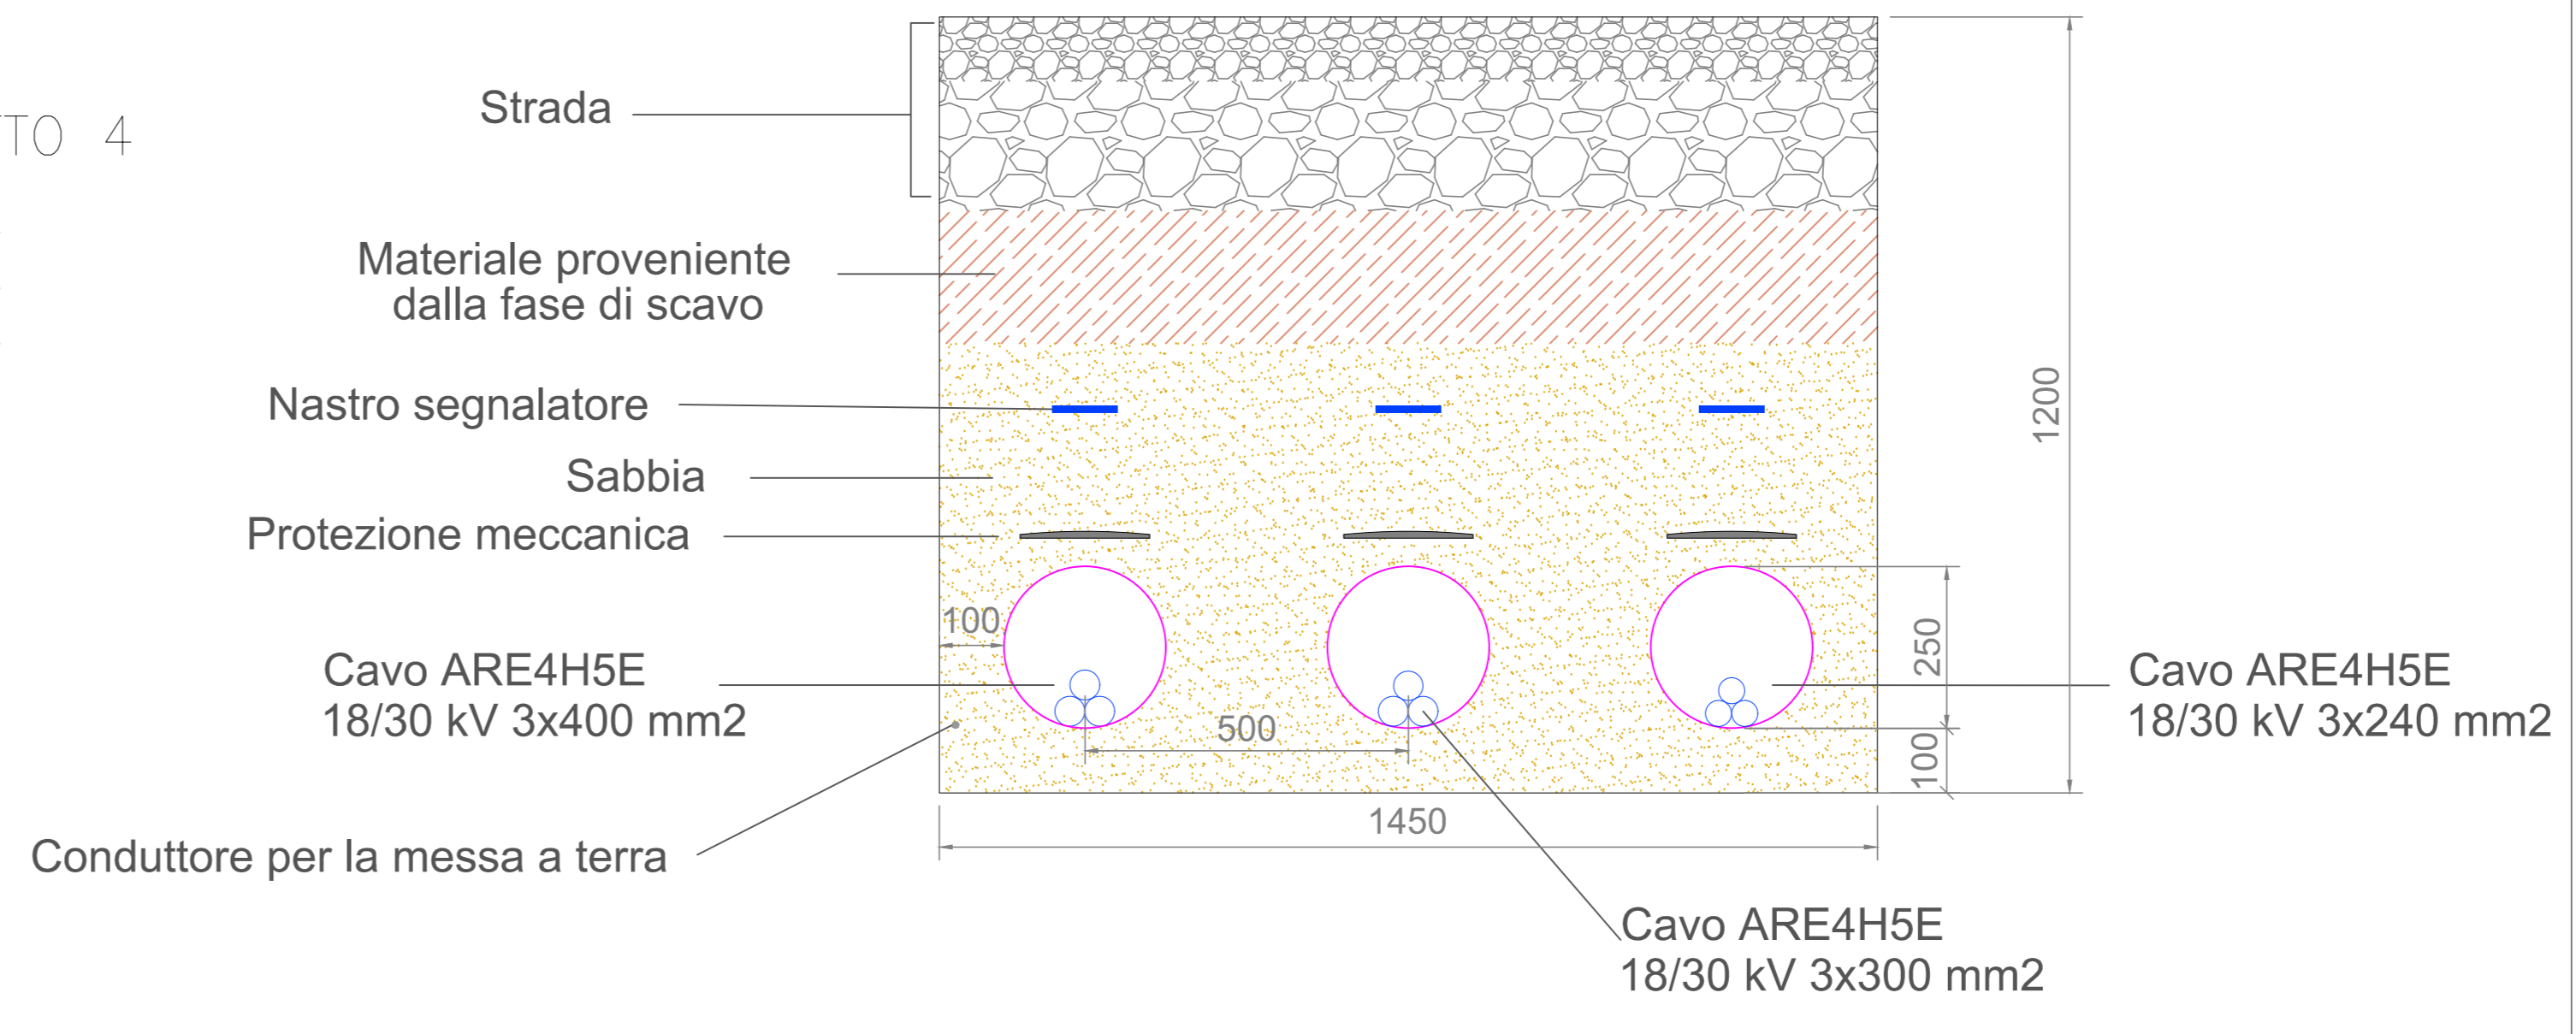

SEZIONE MT INTERNA IMPIANTO
2 terne 185 mm2

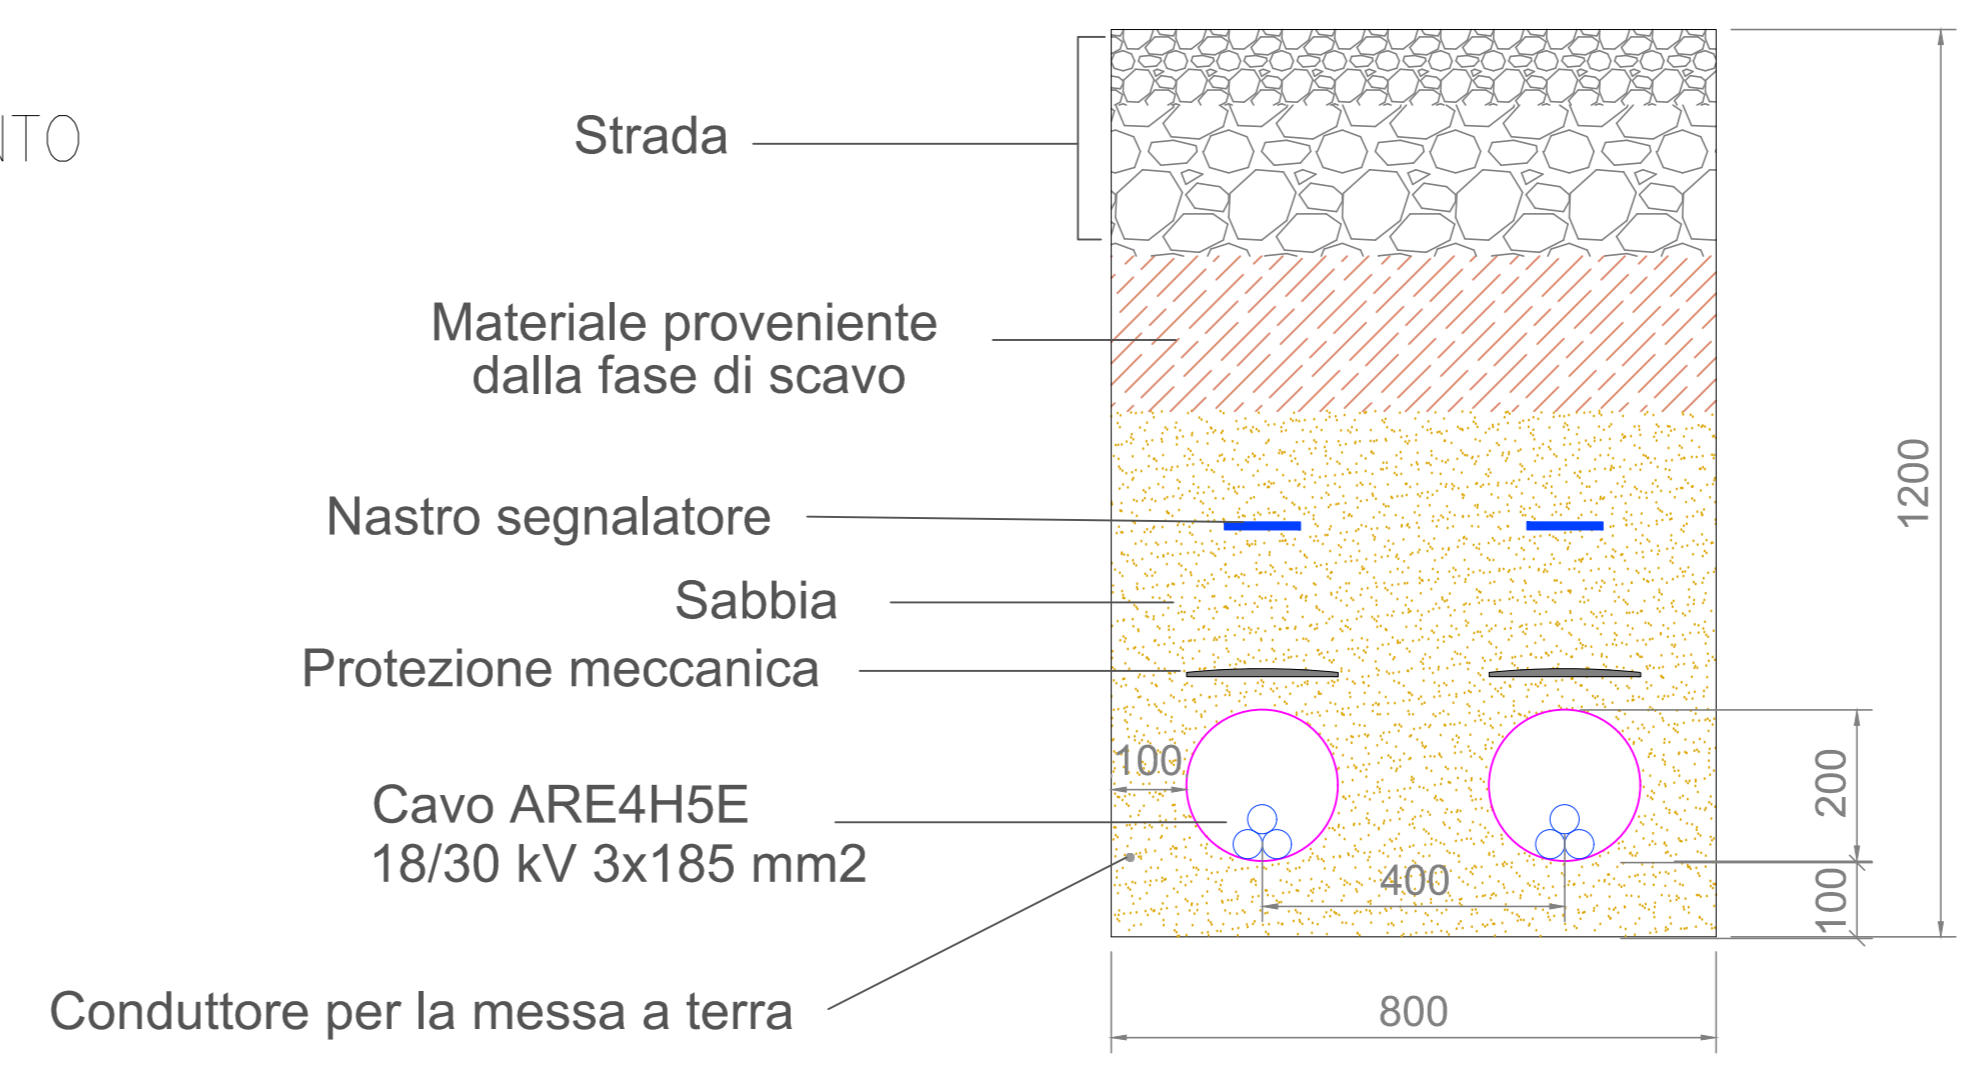

SEZIONE MT INTERNA IMPIANTO
1 terna 185 mm2

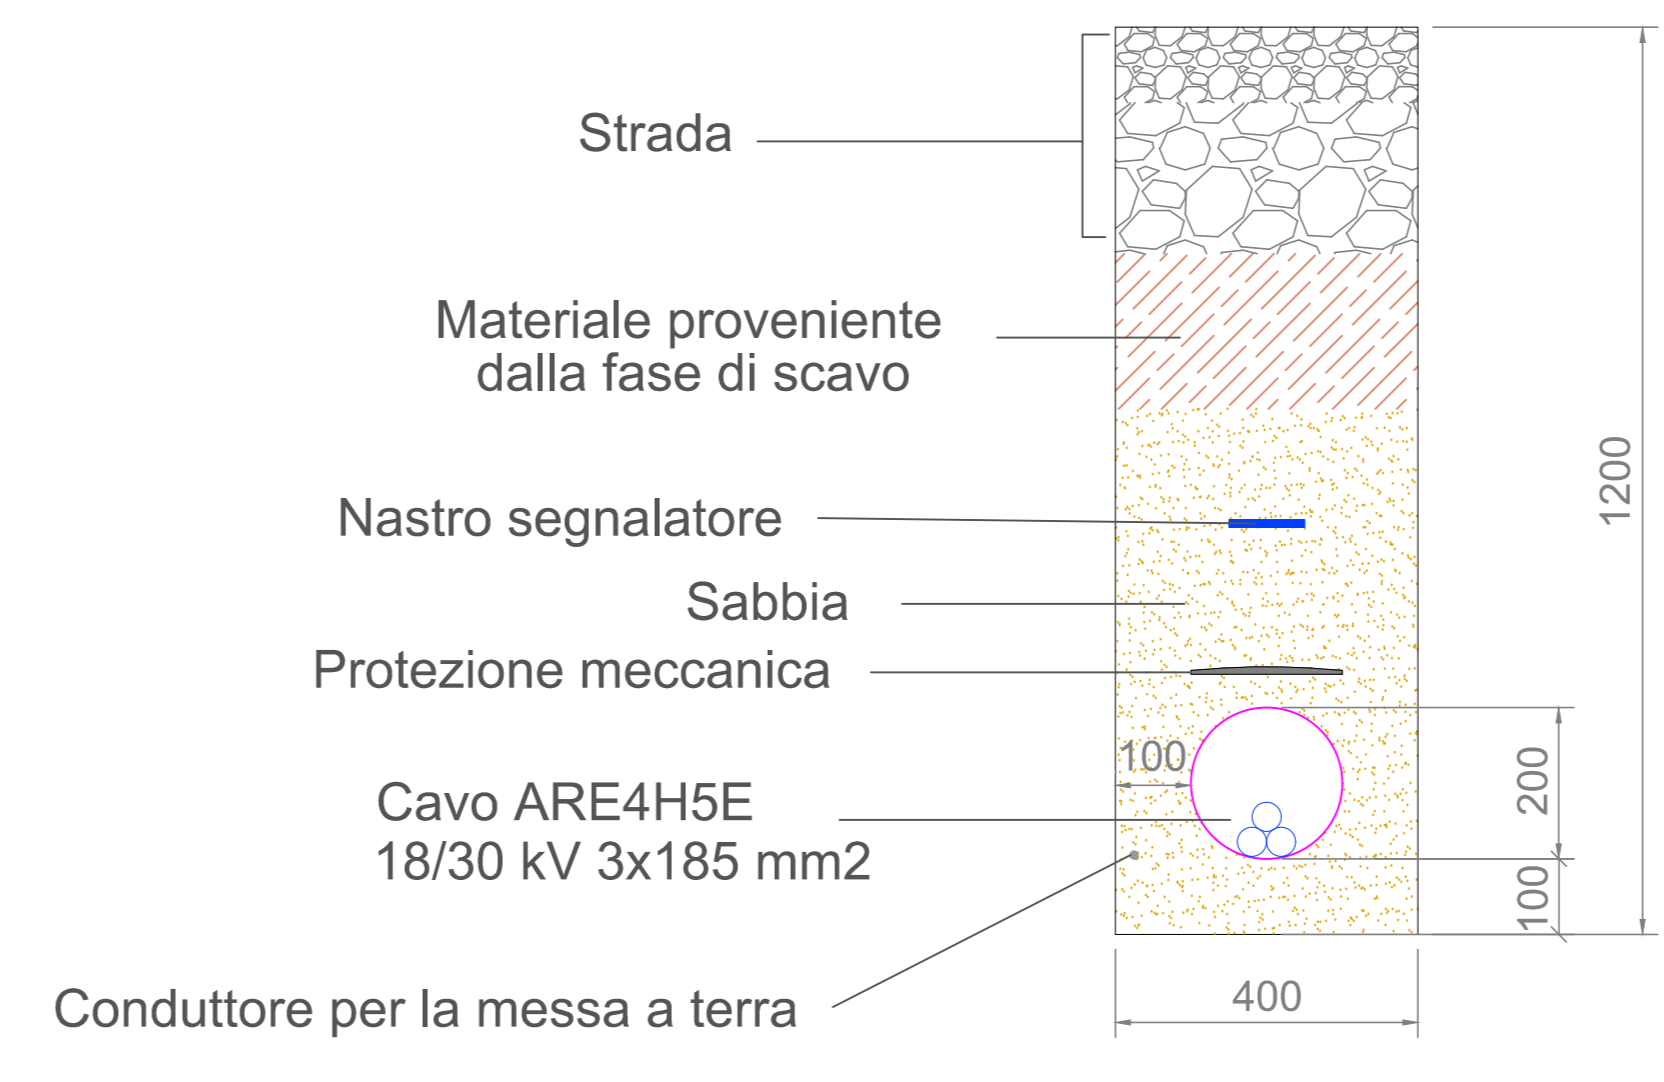

REGIONE SICILIA
Libero Consorzio Comunale di Enna

COMUNE DI AGIRA

DI	EMISSIONE PER ENTI ESTERNI	11/04/23	URZ* R.	SGAMARELLO A.	NESTRO A.
DD	EMISSIONE PER COMMENTI	03/04/23	URZ* R.	SGAMARELLO A.	NESTRO A.
REV.	DESCRIZIONE	DATA	REMATO	CONTROL.	APPROV.

Comititante:
DS ITALIA 7 S.r.l.

Sede legale in Via del Platano, 112, 00186, Roma
Partita IVA: 16295141002 - PEC: dsitalia7@dsitaliagroup.it

Progettista/Progettazione:
Antex group
Via Janka, 16 - Loc. Belvedere - 96100 Siracusa (SR) Tel. 0931.1663409
web: www.antexgroup.it e-mail: info@antexgroup.it

Progettista/Prova:
Dot. Ing. Antonio Spagnolo
Catastrologo Ingegnere
046 Provincia di Catania
n° 6102 rec. A.

IMPIANTO AGRIVOLTAICO "AGIRA"

Sezione: CAVIDOTTI AT E MT SEZIONI TIPO

Scala: 1:10 Nome DS2/FILE: C21032505-PD-EE-19-01 Allegato: 2/2 Formato: A0 Livello: DEFINITIVO

Il presente documento è di proprietà della ANTEX GROUP s.p.a.
È vietata la ristampa o l'uso non autorizzato senza il permesso scritto dalla società.
La società assume i propri diritti di legge.