

Cavidotto AT

Cab. Utente per la consegna

Fg 76  
Comune di Ramacca

Futura SE Terna

**LEGENDA**


- Limite foglio catastale
- Cavidotto Interrato 36 kV
- Cabina Utente per la consegna
- Futura SE Terna
- XXX P.IIa in asservimento Cabina Utente di consegna

**QUADRO D'UNIONE CTR**

632110	632120
--------	--------

Fonte CTR  
<https://www.sitr.regione.sicilia.it/download/download-carta-tecnica-regionale-10000/ctr-2012-2013-formato-tif/>

**Localizzazione geografica impianto**

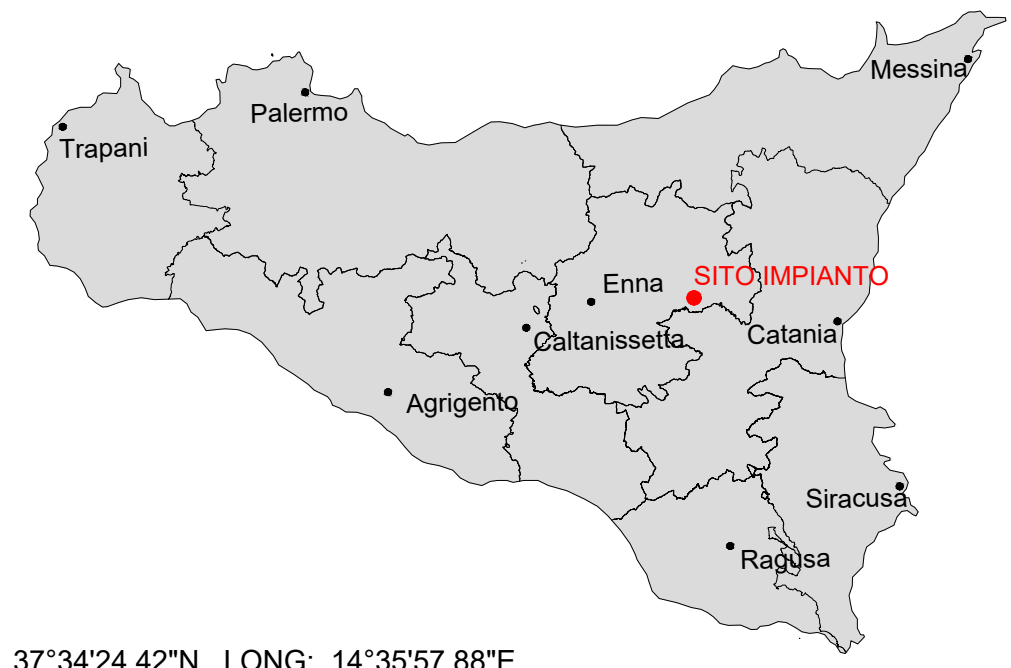

WGS84 : LAT: 37°34'24.42"N LONG: 14°35'57.88"E

**REGIONE SICILIA**  
 Libero Consorzio Comunale di Enna  
**COMUNE DI AGIRA**



01	EMISSIONE PER ENTI ESTERNI	11/04/23	TRINGALI A.	FURNO C	NASTASI A.
00	EMISSIONE PER COMMENTI	03/04/23	TRINGALI A.	FURNO C	NASTASI A.
REV:	DESCRIZIONE	DATA	REDATTO	CONTROL.	APPROV.

Committente:  
**DS ITALIA 7 S.r.l.**   
 Sede legale in Via del Plebiscito, 112, 00186, Roma  
 Partita I.V.A. 16295141002 - PEC: dsitalia7@legalmail.it  
 Società di Progettazione: **Ingegneria & Innovazione**

 Via Jonica, 16 - Loc. Belvedere - 96100 Siracusa (SR) Tel. 0931.1663409  
 web: www.antexgroup.it e-mail: info@antexgroup.it

Progetto: **IMPIANTO AGRIVOLTAICO "AGIRA"** Progettista/Resp. Tecnico:  
**Dott. Ing. Antonino Signorello**  
 Ordine degli Ingegneri della Provincia di Catania n° 6105 sez. A

Tavola: **CABINA UTENTE PER LA CONSEGNA INQUADRAMENTO SU CATASTALE**

Scala: 1:10.000 Nome DIS./FILE: C21032S05-PD-OC-23-01 Allegato: 1/1 F.to: A2 Livello: **DEFINITIVO**

Il presente documento è di proprietà della ANTEX GROUP srl.  
 E' vietata la comunicazione a terzi o la riproduzione senza il preventivo permesso scritto della suddetta.  
 La società tutela i propri diritti a rigore di Legge.

Documento informatico firmato digitalmente ai sensi dell'art. 24 D.Lgs. 82/2005 e ss.mm.ii