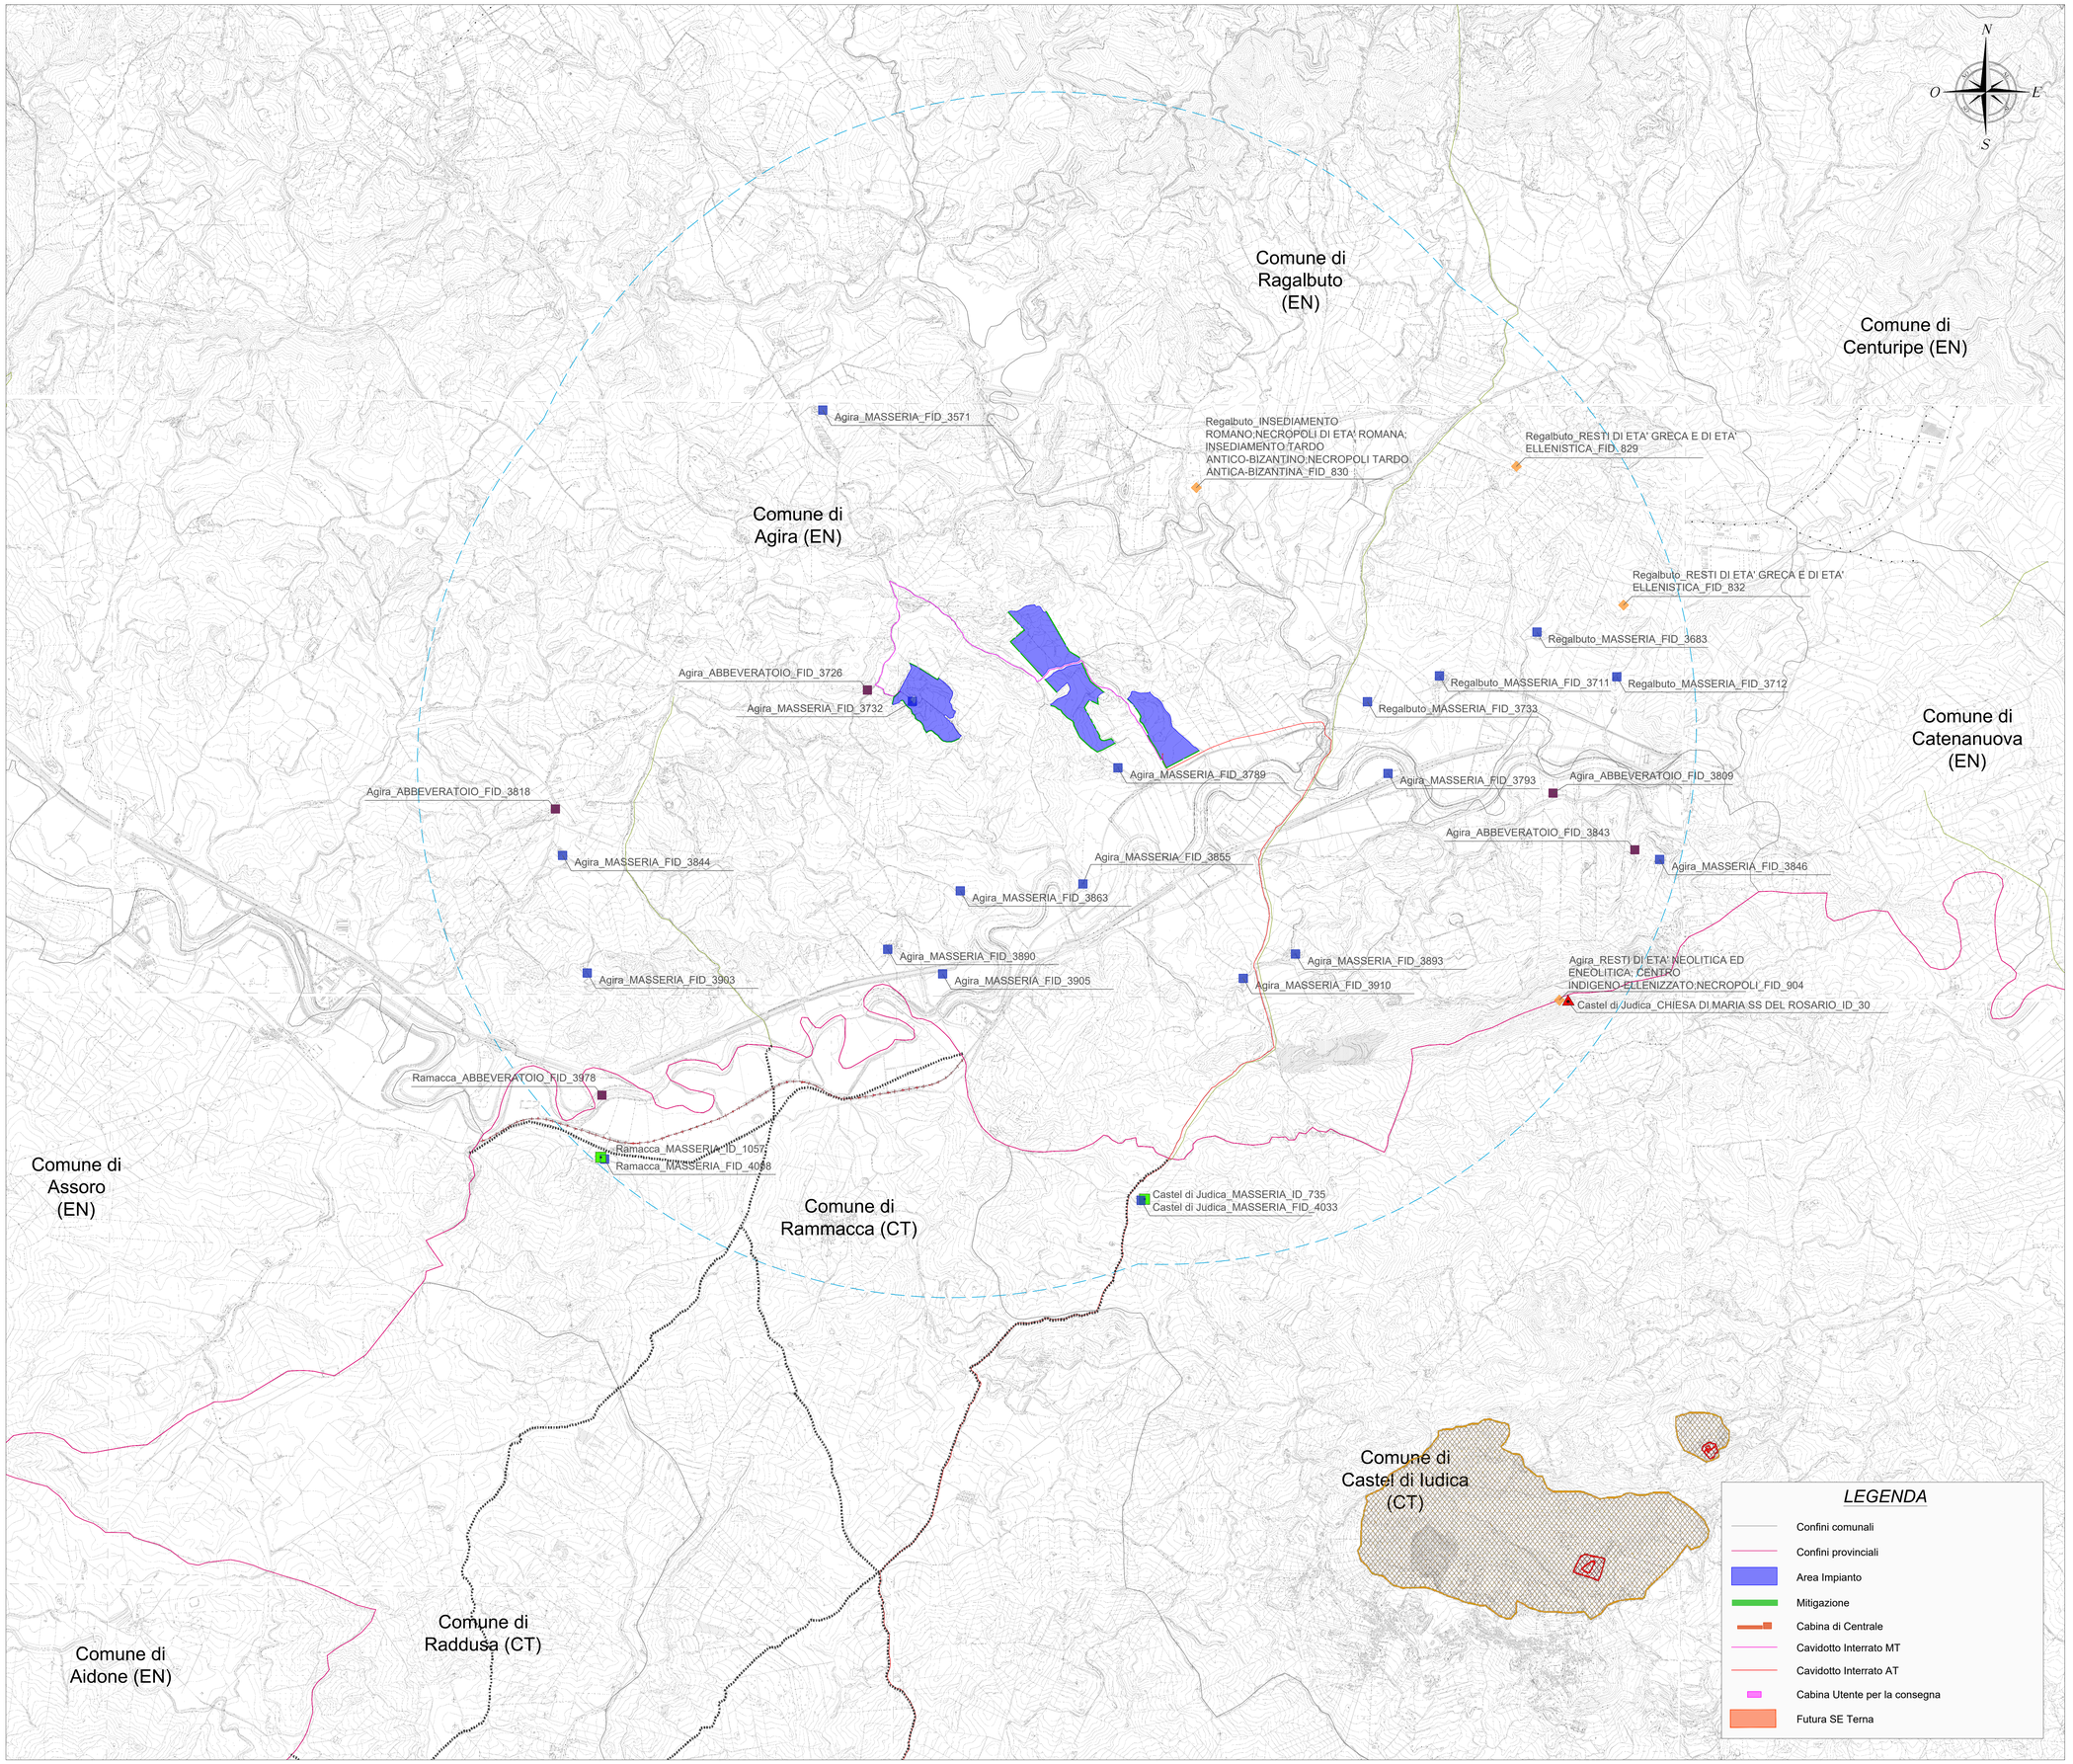

Localizzazione geografica impianto

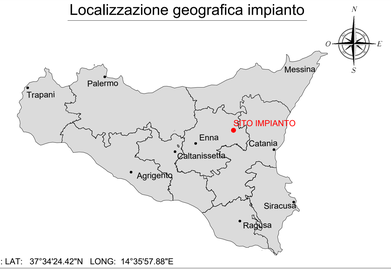

WGS84 : LAT: 37°34'24.42"N LONG: 14°35'57.88"E

LEGENDA BENI

Vincoli in Rete:
- Vincoli in Rete Archeologici
- Vincoli in Rete Archiettonici
- Vincoli in Rete Parchi e Giardini

Piano Territoriale Provinciale - Provincia di Enna
- Regia Trazzera

Piano Paesaggistico della Provincia di Catania
Componenti del paesaggio
- Regia Trazzera
- Ferrovia Storica
- Aree archeologiche - art.10 D.lgs. 42/04
- Aree di interesse archeologico - art.142, lett. m, D.lgs.42/04

Beni isolati
- A1 - Torri
- A2 - Bastioni, castelli, fortificazioni, rivellini
- A3 - Capitanerie, carceri, caserme, depositi di polveri, fortini, polveriere, stazioni dei carabinieri, sogane
- B1 - Abbazie, badie, collegi, conventi, eremi, monasteri, santuari
- **B2 - Cappelle, chiese**
- B3 - Cimiteri, ossari
- B4 - Edicole, cippi, croci, monumenti celebrativi
- C1 - Casine, casini, palazzelli, palazzetti, palazzine, palazzi, ville, villette, villini
- C2 - Pagliai, grotte abitate, ricoveri, rifugi
- **D1 - Aziende, bagli, casali, case ,cortili, fattorie, fondi, casene, masserie, robbe**
- D2 - Case coloniche, dammusi, depositi frumentari, magazzini, stalle
- D3 - Cantine, oleifici, palmenti, stabilimenti enologici, trappeti
- D4 - Mulini
- D5 - Abbeveratoi, acque, cisterne, fontane, fonti, gebbie, macchine idriche, none o senie, pozzi, serbatoi, vasche
- D6 - Cave, miniere, solfare
- D9 - Calcare, fornaci, fomi, stazzoni
- D10 - Acciaierie, cantieri navali, cartiere, centrali (elettriche, elettrotermiche), concerie, distillerie, fabbriche, manifatture tabacchi, officine, pastifici, polverifici, segherie, sughenifici, vetrerie, stabilimenti
- E1 - Caricatori, porti, scali portuali
- E3 - Bagni e stabilimenti termali, terme
- E4 - Alberghi, colonie marine, fondaci, locande, osterie, rifugi, ristoranti, taverne
- E5 - Asili dei poveri, case di convalescenza, gasometri, istituti (agrari, zootecnici), lazzaretti, macelli, manicomi, orfanotrofi, ospedali, ospizi, osservatori, radio telegrafi, ricoveri, sanatori, scuole, telegrafi, stazioni ippiche
- E6 - Fanali, fari, fari-lanterne, lanterne, lanternini, semafori
- E7 - Stazioni, caselli ferroviari, case cantoniere
- E8 - Ponti, gallerie
- E9 - Villaggio residenziale, borgo rurale

Geoportale S.I.T.R.
- Siti archeologici

Geoportale S.I.T.R.
Beni isolati

Abbazia	**Abbeveratoio**	Acciaieria	Acqua	Aeroporto	Albergo
Asilo	Azienda	Badia	Baglio	Bagni	Bastione
Calcara	Cantiere	Cantina	Capitaneria	Cappella	Carcere
Carceri	Caricatore	Cartiera	Casa	Casale	Case
Caserma	Casina	Casino	Castello	Catacombe	Cava
Cave	Centrale	Chiesa	Cimitero	Cisterna	Collegio
Colonie	Concieria	Concerie	Convento	Cortile	Dammusi
Dammuso	Deposito	Distilleria	Eremo	Fabbrica	Fanale
Faro	Faro - Lanterna	Fattoria	Fondaco	Fonderia	Fondo
Fontana	Fonte	Fornace	Fornaci	Forno	Fortificazioni
Fortino	Frumentario	Gasena	Gasometro	Gebbia	Istituto
Lanterna	Lanternino	Lazzaretto	Locanda	Macchina	Macello
Magazzini	Magazzino	Manicomio	Manifattura	**Masseria**	Miniera
Miniere	Monastero	Mulini	Mulino	Noria	Officina
Oleificio	Orfanotrofio	Ospedale	Ospizio	Ossario	Osservatorio
Osteria	Palazzello	Palazzetto	Palazzina	Palazzo	Palmenti
Palmento	Pastificio	Polveriera	Polverificio	Porto	Pozzi
Pozzo	Radio - Telegrafo	Ricovero	Rifugio	Ristorante	Rivellino
Sanatorio	Santuario	Santuario e gro	Scalo	Scuola	Scuole
Segheria	Semaforo	Seminario	Senia	Serie	Serbatoio
Solfara	Solfare	Stabilimento	Stalla	Stalle	Stazione
Stazzone	Sughenificio	Taverna	Telegrafo	Terme	Tonnara
Torre	Trappeto	Vasca	Vetreria	Villa	Villetta
Villino					

LEGENDA

- Confini comunali
- Confini provinciali
- Area Impianto
- Mitigazione
- Cabina di Centrale
- Cavidotto Interrato MT
- Cavidotto Interrato AT
- Cabina Utente per la consegna
- Futura SE Terna

REGIONE SICILIA

Libero Consorzio Comunale di Enna

COMUNE DI AGIRA

REV:	DESCRIZIONE	DATA	REDATTO	CONTROL.	APPROV.
01	EMISSIONE PER ENTI ESTERNI	11/04/23	SANDIVALLI G.	LOMBARDO A.	MASTASI A.
00	EMISSIONE PER COMMENTI	03/04/23	SANDIVALLI G.	LOMBARDO A.	MASTASI A.

Committente:
DS ITALIA 7 S.r.l.
Sede legale in Via del Plebiscito, 112, 00186, Roma
Partita IVA. 16290141002 – PEC: dsitalia7@legalmail.it

DSIT7 Ingegneria & Innovazione

Società di Progettazione:
Antex group
Via Jonica, 16 – Loc. Belvedere – 96100 Siracusa (SR) Tel. 0931.1663409
web: www.antexgroup.it e-mail: info@antexgroup.it

Progetto:
IMPIANTO FOTOVOLTAICO "AGIRA"

Progettista/Resp. Tecnico:
Dott. Ing. Antonino Signorello
Ordine degli Ingegneri della Provincia di Catania n° 6105 sez. A
ANTONINO SIGNORELLO
19.05.2023 14:53:21 GMT+01:00

Tavola:
INQUADRAMENTO IMPIANTO SU BENI ARCHEOLOGICI, ARCHITETTONICI, TIPIZZATI E VINCOLI IN RETE

Scala:	Nome DIS./FILE:	Allegato:	F.to:	Livello:
1:20.000	C21032S05-VA-PL-03-01	1/1	A0	DEFINITIVO

Il presente documento è di proprietà della ANTEX GROUP srl.
E' vietata la comunicazione a terzi o la riproduzione senza il preventivo permesso scritto della suddetta.
La società tutela i propri diritti a rigore di Legge.