PLANIMETRIA ASSE R-SAL09 - scala 1:1.000

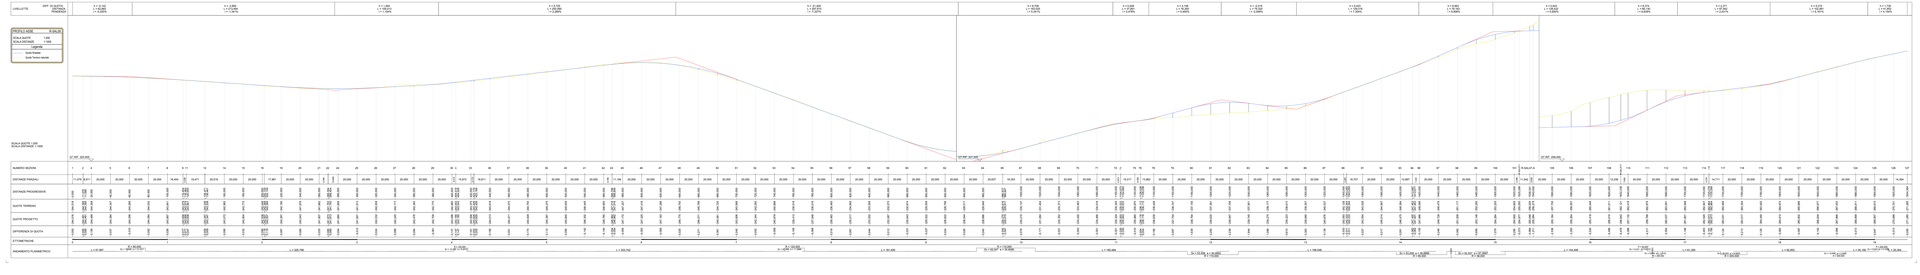

LEGENDA	
	POSIZIONE AEROGENERATORE
	ASSE AEROGENERATORE
	VIABILITÀ DI PROGETTO
	SCARPATA IN RILEVATO (U)
	SCARPATA IN ESERO (V)

andrea flocchi
24.06.2023 13:44:52
GMT+01:00

REGIONE SICILIA

Libero Consorzio Comunale di Trapani

COMUNI DI TRAPANI, SALEMI, MISILISCEMI E MARSALA

PROGETTO

INTEGRALE RICOSTRUZIONE PARCO EOLICO "SALEMI-TRAPANI"

PROGETTO DEFINITIVO

COMMITTENTE

ENGIE Renewables S.p.A.
Via Cesare Giulio Viola, 48
00148 Roma - Italia

PROGETTISTA

Hydro Engineering S.r.l.
Ing. Giuseppe Mistretta
Via Rossotti, 36
91011 Alcamo (TP) Italia

ORDINE DEGLI INGEGNERI PROV. TRAPANI Ing. GIUSEPPE MISTRETTA Sez. A N. 724

ELABORATO DEL PLANIMETRIA

Planimetria e profilo Asse R-SAL09

REV.	DATA	ATTIVITA'	REDATTO	VERIFICATO	APPROVATO
0	12/2022	PRIMA EMISSIONE	FB	PA	MM

CODICE PROGETTISTA	DATA	SCALA	FORMATO	CODICE ELABORATO	CODICE COMMITTENTE
REF-PD-0002	12/2022	1:1000	A1/A	1 di 1	RP - PD - 0002 - R09 - 00

SCALE FALSE - NOT TO COLLOW 150 - Planimetria e profilo Asse R-SAL09.dwg

COPIA DOCUMENTO DI PROPRIETÀ HYDRO ENGINEERING SRL DA NON DIVULGARE ESPRESSAMENTE VIETATA LA RIPRODUZIONE