PLANIMETRIA ASSE R-SAL14 - scala 1:1.000

LEGENDA	
	POSIZIONE AEROGENERATORE
R-SAL14	NOME AEROGENERATORE
	VIABILITÀ DI PROGETTO
	SCARPATA IN RILEVATO 2/3
	SCARPATA IN STERRO 1/1

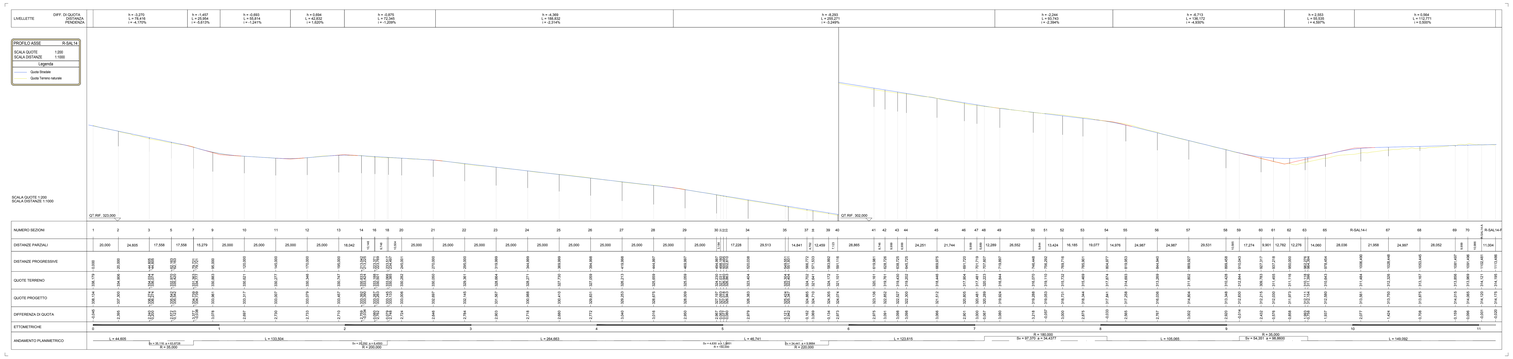

REGIONE SICILIA

Libero Consorzio Comunale di Trapani

COMUNI DI TRAPANI, SALEMI, MISILISCEMI E MARSALA

PROGETTO

INTEGRALE RICOSTRUZIONE PARCO EOLICO "SALEMI-TRAPANI"

PROGETTO DEFINITIVO

COMMITTENTE

ENGIE Renewables S.p.A.
Viale Giorgio Ribotta, 51
00144 Roma

andrea Rocchi
18.05.2023
11:46:52
GMT+02:00

PROGETTISTA

Hydro Engineering S.r.l.
di Gentilore e Plurchino Costituita
via Rossotti, 39
90015 Cerda (TP) Italy

gaetano gentilore
11.05.2023
14:43:42
GMT+00:00

ORDINE DEGLI INGEGNERI PROV. PALERMO
Ing. Gaetano Gentilore
N. 6182

OGGETTO DELL'ELABORATO

Planimetria e profilo Asse R-SAL14

REV.	DATA	ATTIVITA'	REDATTO	VERIFICATO	APPROVATO
0	12/2022	PRIMA EMISSIONE	FB	FA	MG

CODICE PROGETTISTA	DATA	SCALA	FORMATO FOGLIO	CODICE COMMITTENTE				
				MIP	DISC	CAT.DOC.	PROGR.	REV.
RST-PD-D0035	12/2022	1:1000	A1X3	1 di 1				

NOME FILE RST-PD-D0035_R0 - Planimetria e profilo Asse R-SAL14.dwg

Hydro Engineering S.r.l. si riserva ogni diritto su questo documento che non può essere riprodotto neppure parzialmente senza la sua autorizzazione scritta.

ISO A1x3