


LEGENDA	
	POSIZIONE AEROGENERATORE
	NOME AEROGENERATORE
	VIALETTA DI PROGETTO
	SCARPATA IN RILEVATO 2/3
	SCARPATA IN STERRO 1/1

PLANIMETRIA ASSE R-TP03 - scala 1:1.000

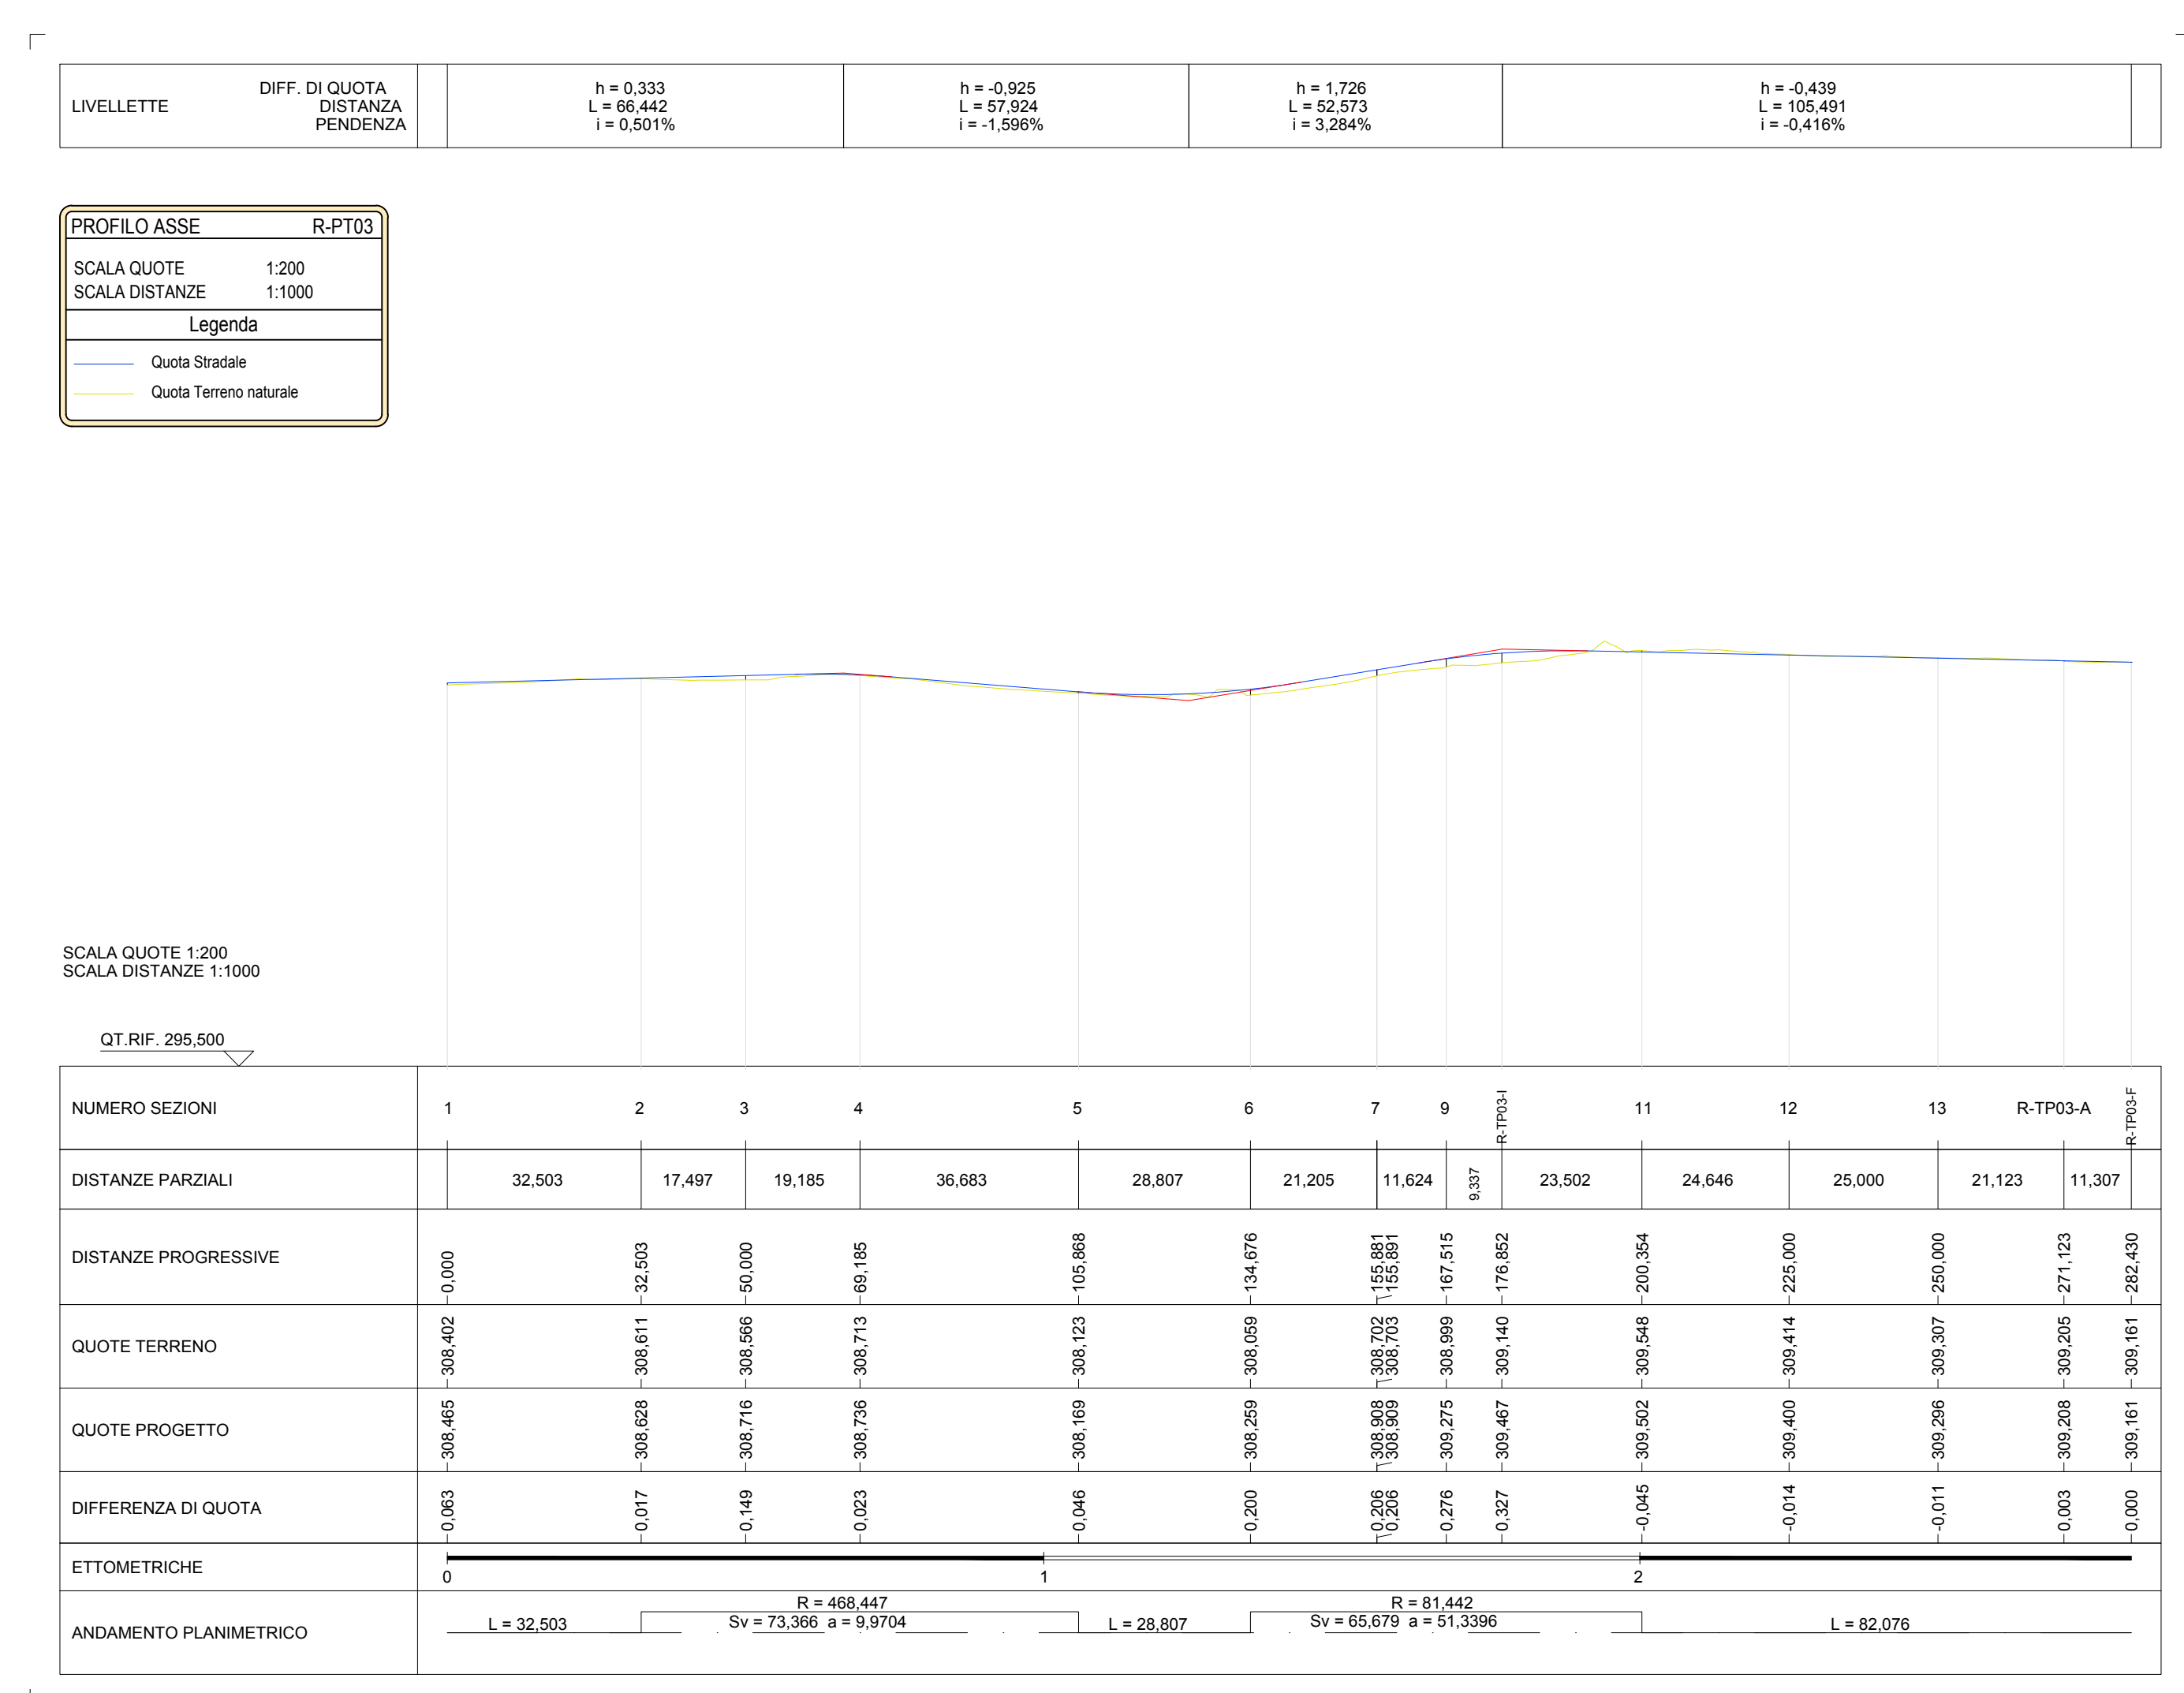

REGIONE SICILIA
Libero Consorzio Comunale di Trapani
COMUNI DI TRAPANI, SALEMI, MISILISCEMI E MARSALA

PROGETTO INTEGRALE RICOSTRUZIONE PARCO EOLICO "SALEMI-TRAPANI"



PROGETTO DEFINITIVO



PROGETTISTA
Hydro Engineering s.r.l.
di Damiano e Mariana Galbo
via Rossetti, 39
91023 Alcamo (TP) Italy

Mano Carta
M. Galbo
M. Galbo
M. Galbo

OGGETTO DELL'LABORATORIO
Planimetria e profilo Asse R-TP03

REV.	DATA	ATTIVITA'	REDATTO	VERIFICATO	APPROVATO
0	12/2022	PRIMA EMISSIONE	FB	PA	MG

CODICE PROGETTISTA	DATA	SCALA	FORMATO FOGLIO	CODICE COMMITTENTE
RST-PD-0042	12/2022	1:1000	A0 1 di 1	ENIGIE

Nome File: RST-PD-0042_R0 - Planimetria e profilo Asse R-TP03.dwg
ENIGIE Rinnovabili S.p.A. si riserva tutti i diritti su questo documento che non può essere riprodotto o parzialmente senza la sua autorizzazione scritta.