PLANIMETRIA ASSE R-TP05 - scala 1:1.000

LEGENDA	
	POSIZIONE AEROGENERATORE
R-TP05	NOME AEROGENERATORE
	VIABILITÀ DI PROGETTO
	SCARPATA IN RILEVATO 2/3
	SCARPATA IN STERRO 1/1

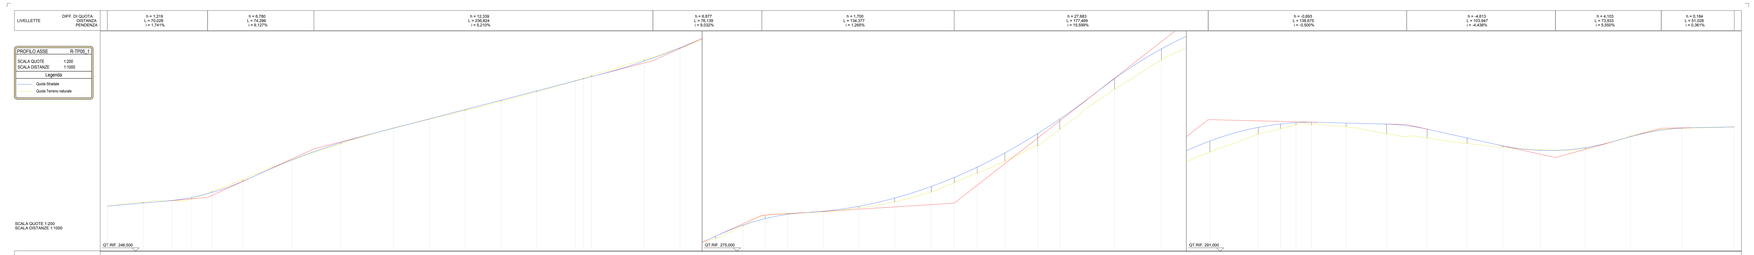

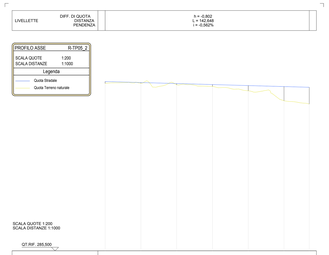

REGIONE SICILIA

Libero Consorzio Comunale di Trapani

COMUNI DI TRAPANI, SALEMI, MISILISCEMI E MARSALA

PROGETTO

INTEGRALE RICOSTRUZIONE PARCO EOLICO "SALEMI-TRAPANI"

PROGETTO DEFINITIVO

COMMITTENTE

ENGIE Renewables S.p.A.
Viale Giorgio Ribotta, 31
00144 Roma

andrea Ascoli
18.05.2023
14:08:21
GMT+02:00

PROGETTISTA

Hydro Engineering s.r.l.
di Gentile e Partole s.s.s.
via Bevuoti, 39
Monte Sacro(c.)TP Italy

gallo
martino
11.05.2023
14:48:21
GMT+00:00

ORDINE DEGLI INGEGNERI PROV. TRAPANI Ing. Martino Gallo N. 724

OGGETTO DELL'ELABORATO

Planimetria e profilo Asse R-TP05

REV.	DATA	ATTIVITA'	REDATTO	VERIFICATO	APPROVATO
0	12/2022	PRIMA EMISSIONE	FB	PA	MG

CODICE PROGETTISTA	DATA	SCALA	FORMATO FOGLIO	CODICE COMMITTENTE				
				MP	DSC	TPC/CUL	PRGOA	REL
RST-PD-D0543	12/2022	1:1000	A1X4	1 di 1				

NOME FILE: RST-PD-D0543_R6 - Planimetria e profilo Asse R-TP05.dwg

Proprietà riservata ai sensi del codice civile e della legge sul diritto d'autore. Divieto di copia o utilizzo per qualsiasi scopo diverso da quello per cui esso è stato fornito.

ISO A1x3