PLANIMETRIA ASSE R-TP09 - scala 1:1.000

PLANIMETRIA ASSE R-TP09 - scala 1:1.000

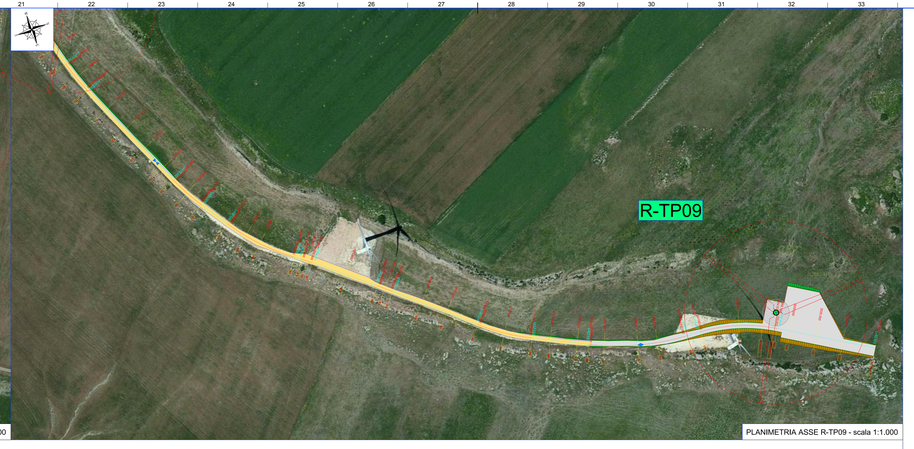

PLANIMETRIA ASSE R-TP09 - scala 1:1.000

LEGENDA

	POSIZIONE AEROGENERATORE
	NONE AEROGENERATORE
	CAVIDOTTO DI PROGETTO
	SCARPATA IN PILONATO (H)
	SCARPATA IN STERRO 1/1

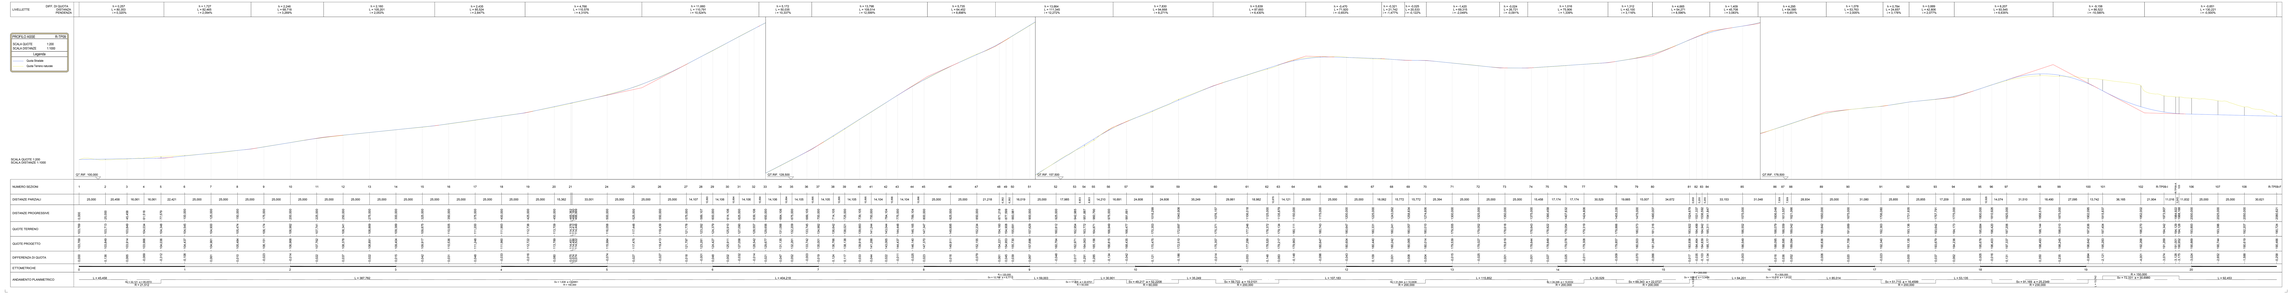

REGIONE SICILIA

Libero Consorzio Comunale di Trapani

COMUNI DI TRAPANI, SALEMI, MISILISCEMI E MARSALA

PROGETTO

INTEGRALE RICOSTRUZIONE PARCO EOLICO "SALEMI-TRAPANI"

PROGETTO DEFINITIVO

COMMITTENTE

ENGIE Renewables S.p.a
Via Cantalupo Ligure, 71
00144 Roma

andrea Rocchi
VESTAS,2022
VESTAS,2022
GWO,v20,2021

PROGETTISTA

Wind Engineering S.r.l.
di Giovanni Marcello
Via Cantalupo, 71
00144 Roma (RM) Italy

Dott. Ing. Giovanni Marcello
Ordine degli Ingegneri della Provincia di Roma n. A 19000

DISEGNO DELL'ELABORATO

Planimetria e profilo Asse R-TP09

REV.	DATA	ATTIVITA'	REDATTO	VERIFICATO	APPROVATO
0	12/2022	PRIMA EMISSIONE	FD	FN	MG

CODICE PROGETTISTA	DATA	SCALA	FORMATO DISEGNO	CODICE COMMITTENTE				
				MP	DIS	DISCIPLINA	NUMERO	REV
807-PD-D0004	12/2022	1:1000	A0	L.B.	-	-	-	-

PROBETTO: 807-PD-D0004.DC - Planimetria e profilo Asse R-TP09.dwg

COPYRIGHT: Questo documento è proprietà esclusiva di Wind Engineering S.r.l. e non può essere copiato, riprodotto o comunicato a terzi senza il consenso scritto.

A3 A1ful