

PLANIMETRIA ASSE R-TP11 - scala 1:1.000


LEGENDA	
	POSIZIONE AEROGENERATORE
	NOME AEROGENERATORE
	VIABILITA' DI PROGETTO
	SCARPATA IN RILEVATO 2/3
	SCARPATA IN STERRO 1/1

LIVELLETTA	DIFF. DI QUOTA DISTANZA PENDENZA	h = 3,300 L = 46,384 i = 7,115%	h = -0,651 L = 130,211 i = -0,500%
------------	--	---------------------------------------	--

PROFILO ASSE R-TP11	
SCALA QUOTE	1:200
SCALA DISTANZE	1:1000

Legenda

- Quota Stradale
- Quota Terreno naturale

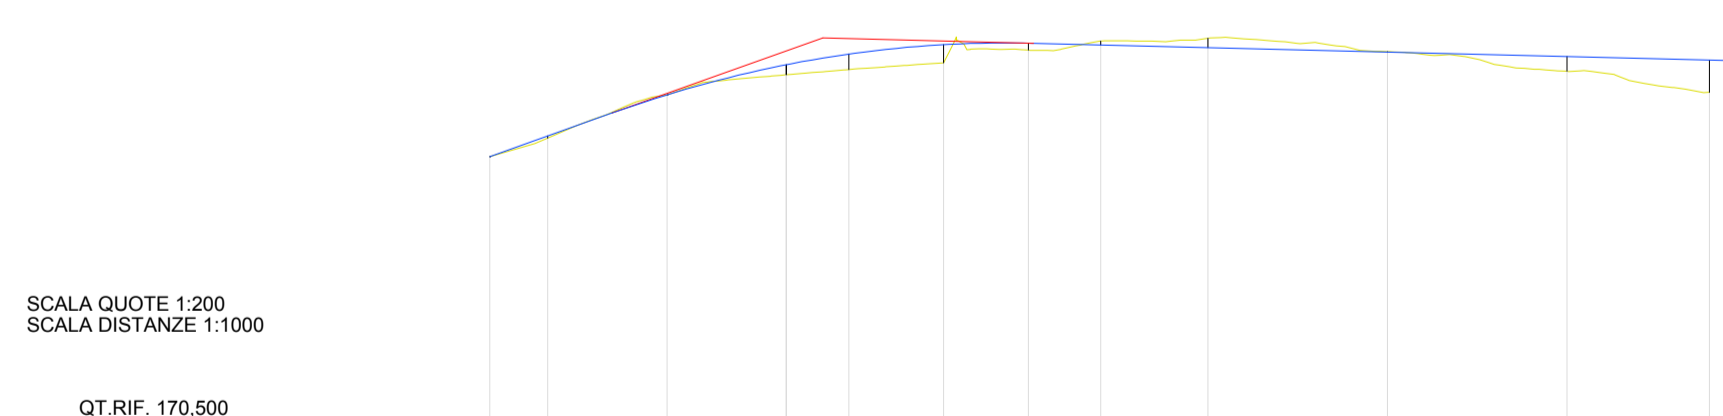

NUMERO SEZIONI	1	2	3	4	6	7	8	9	10	11	12	13
DISTANZE PARZIALI	0,048	16,612	16,612	8,713	13,173	11,827	10,099	14,941	25,000	25,000	19,818	
DISTANZE PROGRESSIVE	0,000	16,660	33,272	41,985	55,158	66,985	77,084	92,025	117,025	142,025	161,843	181,661
QUOTE TERRENO	-178,380	-178,804	-180,089	-180,654	-180,803	-180,962	-181,342	-181,586	-181,672	-181,302	-180,753	-180,170
QUOTE PROGETTO	-178,380	-178,803	-180,087	-180,652	-180,801	-180,960	-181,340	-181,584	-181,670	-181,300	-180,751	-180,168
DIFFERENZA DI QUOTA	0,000	-0,008	-0,002	-0,232	-0,430	-0,503	-0,195	-0,109	-0,280	-0,015	-0,410	-0,683
ETOMETRICHE	0								1			
ANDAMENTO PLANIMETRICO	<p>R = 100,179 $\Delta s = 43,771$ $a = 27,8158$ $L = 84,759$</p>											

REGIONE SICILIA
 Libero Consorzio Comunale di Trapani
 COMUNI DI TRAPANI, SALEMI, MISILISCEMI E MARSALA

PROGETTO INTEGRALE RICOSTRUZIONE PARCO EOLICO "SALEMI-TRAPANI"



PROGETTO DEFINITIVO

COMMITTENTE

 ENGIE Rinnovabili S.p.A.
 Viale Giorgio Ribotta, 31
 00144 Roma

PROGETTISTA

 Hydro Engineering s.s.
 di Damiano e Mariano Galbo
 via Rossotti, 39
 91011 Alcamo (TP) Italy

Ing. Mariano Galbo
 N. 724
 ORDINE DEGLI INGEGNERI
 PROV. TRAPANI

OGGETTO DELL'ELABORATO
 Planimetria e profilo Asse R-TP11

REV.	DATA	ATTIVITA'	REDATTO	VERIFICATO	APROVATO
0	12/2022	PRIMA EMISSIONE	FB	PA	MG

CODICE PROGETTISTA	DATA	SCALA	FORMATO	FOGLIO	CODICE COMMITTENTE				
RST-PD-D0045	12/2022	1:1000	A1	1 di 1	IMP.	DISC.	TIPO DOC.	PROR.	REV.

NOME FILE: RST-PD-D0045_R0 - Planimetria e profilo Asse R-TP11.dwg
 ENGIE Rinnovabili S.p.A. si riserva tutti i diritti su questo documento che non può essere riprodotto neppure parzialmente senza la sua autorizzazione scritta.