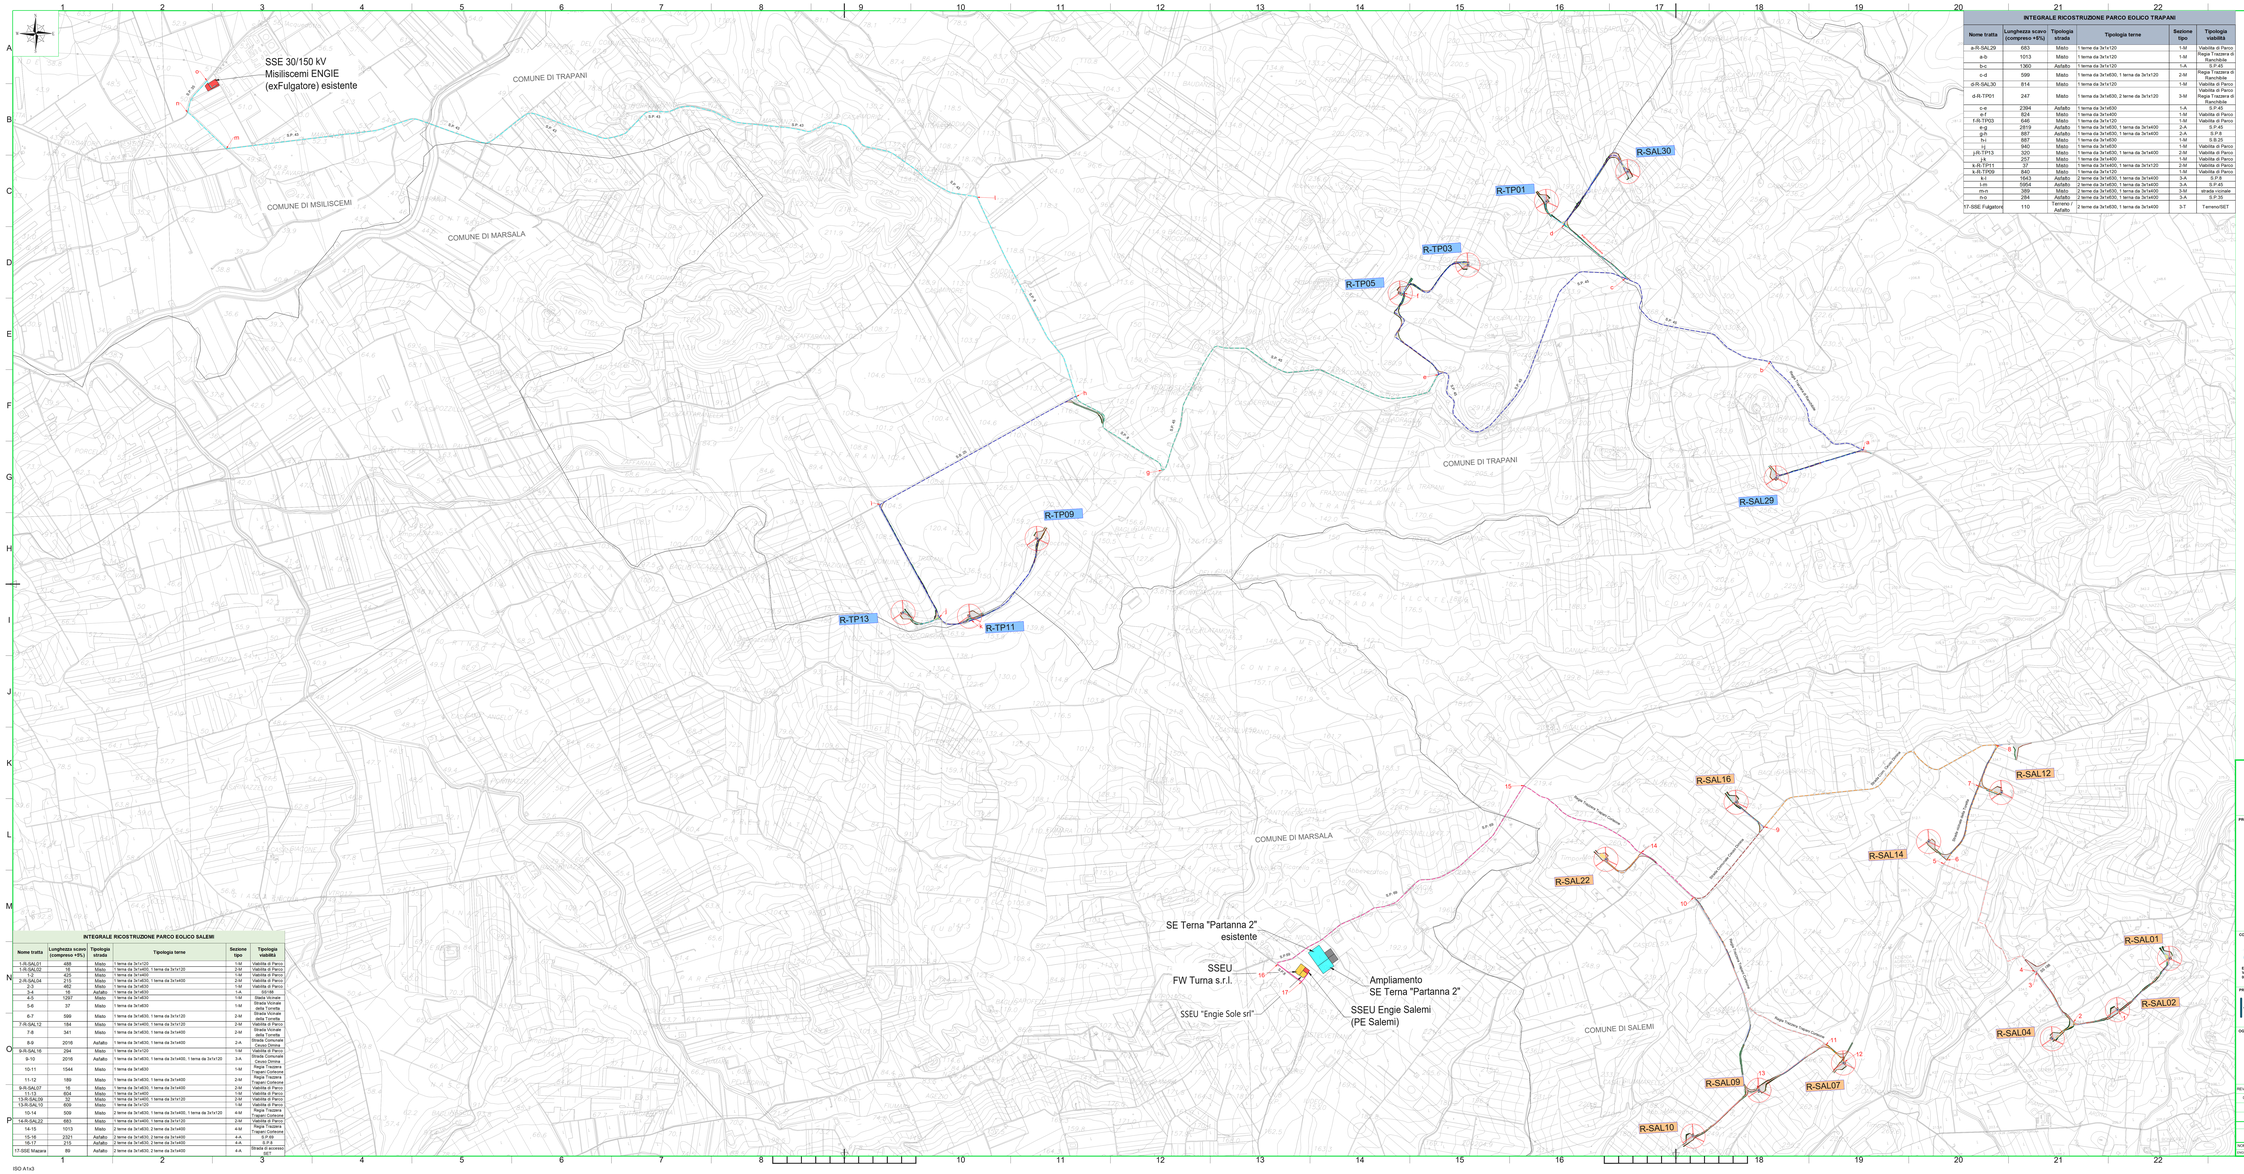

INTEGRALE RICOSTRUZIONE PARCO EOLICO TRAPANI

Nome tratta	Lunghezza scavo (compreso +5%)	Tipologia strada	Tipologia terna	Sezione tipo	Tipologia viabilità
a-R-SAL29	653	Misto	1 terna da 3x1x120	1-M	Viabilità di Parco
a-b	1013	Misto	1 terna da 3x1x120	1-M	Regia Trazzera di Raccordo
b-c	1360	Asfalto	1 terna da 3x1x120	1-A	S.P.40
c-d	599	Misto	1 terna da 3x1x630, 1 terna da 3x1x120	2-M	Regia Trazzera di Raccordo
d-R-SAL30	814	Misto	1 terna da 3x1x120	1-M	Viabilità di Parco
d-R-TP01	247	Misto	1 terna da 3x1x630, 2 terna da 3x1x120	3-M	Viabilità di Parco Regia Trazzera di Raccordo
c-e	2364	Asfalto	1 terna da 3x1x630	1-A	S.P.40
f-R-TP03	824	Misto	1 terna da 3x1x400	1-M	Viabilità di Parco
f-R-TP05	646	Misto	1 terna da 3x1x120	1-M	Viabilità di Parco
e-g	2819	Asfalto	1 terna da 3x1x630, 1 terna da 3x1x400	2-A	S.P.40
g-h	667	Asfalto	1 terna da 3x1x630, 1 terna da 3x1x400	2-A	S.P.8
h-i	887	Misto	1 terna da 3x1x630	1-M	S.B.25
i-j	940	Misto	1 terna da 3x1x630	1-M	Viabilità di Parco
j-R-TP13	320	Misto	1 terna da 3x1x630, 1 terna da 3x1x400	2-M	Viabilità di Parco
j-k	257	Misto	1 terna da 3x1x400	1-M	Viabilità di Parco
k-R-TP11	37	Misto	1 terna da 3x1x400, 1 terna da 3x1x120	2-M	Viabilità di Parco
k-R-TP09	840	Misto	1 terna da 3x1x120	1-M	Viabilità di Parco
e-l	1643	Asfalto	2 terne da 3x1x630, 1 terna da 3x1x400	3-A	S.P.8
l-m	1364	Misto	2 terne da 3x1x630, 1 terna da 3x1x400	3-M	S.P.35
m-n	359	Misto	2 terne da 3x1x630, 1 terna da 3x1x400	3-M	strada vicinale
n-o	284	Asfalto	2 terne da 3x1x630, 1 terna da 3x1x400	3-A	S.P.35
IT-SSE Fulgatore	110	Terreno / Asfalto	2 terne da 3x1x630, 1 terna da 3x1x400	3-T	Terreno/SET

INTEGRALE RICOSTRUZIONE PARCO EOLICO SALEMI

Nome tratta	Lunghezza scavo (compreso +5%)	Tipologia strada	Tipologia terna	Sezione tipo	Tipologia viabilità
1-R-SAL01	488	Misto	1 terna da 3x1x120	1-M	Viabilità di Parco
1-R-SAL02	420	Misto	1 terna da 3x1x120	1-M	Viabilità di Parco
2	43	Misto	1 terna da 3x1x400	2-M	Viabilità di Parco
2-R-SAL04	215	Misto	1 terna da 3x1x400, 1 terna da 3x1x400	2-M	Viabilità di Parco
2-3	462	Misto	1 terna da 3x1x400	1-M	Viabilità di Parco
3-4	16	Asfalto	1 terna da 3x1x400	1-A	SS188
4-5	1267	Misto	1 terna da 3x1x400	1-M	Viabilità di Parco
5-6	37	Misto	1 terna da 3x1x400	1-M	Strada Vicinale della Torretta
6-7	588	Misto	1 terna da 3x1x400, 1 terna da 3x1x120	2-M	Strada Vicinale della Torretta
7-R-SAL12	184	Misto	1 terna da 3x1x400, 1 terna da 3x1x120	2-M	Viabilità di Parco
7-8	341	Misto	1 terna da 3x1x630, 1 terna da 3x1x400	2-M	Strada Vicinale della Torretta
8-9	2016	Asfalto	1 terna da 3x1x630, 1 terna da 3x1x400	2-A	Strada Comunale Cevoo Dinina
9-R-SAL16	294	Misto	1 terna da 3x1x120	1-M	Viabilità di Parco
9-10	2016	Asfalto	1 terna da 3x1x630, 1 terna da 3x1x400, 1 terna da 3x1x120	3-A	Strada Comunale Cevoo Dinina
10-11	1544	Misto	1 terna da 3x1x630	1-M	Regia Trazzera Trapani Corleone
11-12	189	Misto	1 terna da 3x1x630, 1 terna da 3x1x400	2-M	Regia Trazzera Trapani Corleone
9-R-SAL07	16	Misto	1 terna da 3x1x630, 1 terna da 3x1x400	2-M	Viabilità di Parco
11-13	604	Misto	1 terna da 3x1x400	1-M	Viabilità di Parco
13-R-SAL09	32	Misto	1 terna da 3x1x400, 1 terna da 3x1x120	2-M	Viabilità di Parco
13-R-SAL10	609	Misto	1 terna da 3x1x120	1-M	Viabilità di Parco
10-14	509	Misto	1 terna da 3x1x630, 1 terna da 3x1x400, 1 terna da 3x1x120	4-M	Regia Trazzera Trapani Corleone
14-R-SAL22	680	Misto	1 terna da 3x1x400, 1 terna da 3x1x120	2-M	Viabilità di Parco
14-15	1013	Misto	2 terne da 3x1x630, 2 terne da 3x1x400	4-M	Regia Trazzera Trapani Corleone
15-16	2321	Asfalto	2 terne da 3x1x630, 2 terne da 3x1x400	4-A	S.P.8
16-17	213	Asfalto	2 terne da 3x1x630, 2 terne da 3x1x400	4-A	S.P.8
17-SSE Marpara	89	Asfalto	2 terne da 3x1x630, 2 terne da 3x1x400	4-A	Strada di accesso SET

LEGENDA

- Posizione aerogeneratori
- R-SAL01 — Nomenclatura aerogeneratori repowering parco eolico di Salemi
- R-TP01 — Nomenclatura aerogeneratori repowering parco eolico di Trapani
- 1 Terna (Parco Trapani)
- 2 Terne (Parco Trapani)
- 3 Terne (Parco Trapani)
- 1 Terna (Parco Salemi)
- 2 Terne (Parco Salemi)
- 3 Terne (Parco Salemi)
- 4 Terne (Parco Salemi)
- Viabilità esistente
- Viabilità di progetto (compreso viabilità esistente da adeguare)
- Scarpata in rilevato 1/1
- Scarpata in sterro 1/1

REGIONE SICILIA

Libero Consorzio Comunale di Trapani

COMUNI DI TRAPANI, SALEMI, MISILISCEMI E MARSALA

PROGETTO

INTEGRALE RICOSTRUZIONE PARCO EOLICO "SALEMI-TRAPANI"

PROGETTO DEFINITIVO

COMMITTENTE

ENGIE Renewabl3 S.p.A.
Viale Giorgio Ribotta, 31
00144 Roma

andrea fiacchi
18.05.2023
12:04:44
GMT+01:00

PROGETTISTA

Hydro Engineering s.s.
di Gentilomo e Rocha Sabbio
via Rossotti, 27
91011 Alcamo (TP) Italy

pietro rocha sabbio
18.05.2023
14:49:31
GMT+00:00

ORDINE DEGLI INGEGNERI PROV. TRAPANI Ing. Pietro Rocha Sabbio Sez. A n. 724

OGGETTO DELL'ELABORATO

LAYOUT CAVIDOTTI

REV.	DATA	ATTIVITA'	REDATTO	VERIFICATO	APPROVATO
0	12/2022	PRIMA EMISSIONE	PR	VF	RG

CODICE PROGETTISTA	DATA	SCALA	FORMATO FOGLIO		CODICE COMMITTENTE				
					SIP	ZONE	TIPO DOC.	PROGR.	REV.
RST-PD-D0049_R0	12/2022	1:10.000	A1x3	1 di 1					

NOME FILE: RST-PD-D0049_R0-Layout Cavidotti.dwg

Proprietà riservata ai sensi del codice civile. Il presente documento non può essere diffuso, copiato o comunicato a terzi senza autorizzazione scritta.

ISO-A1x3