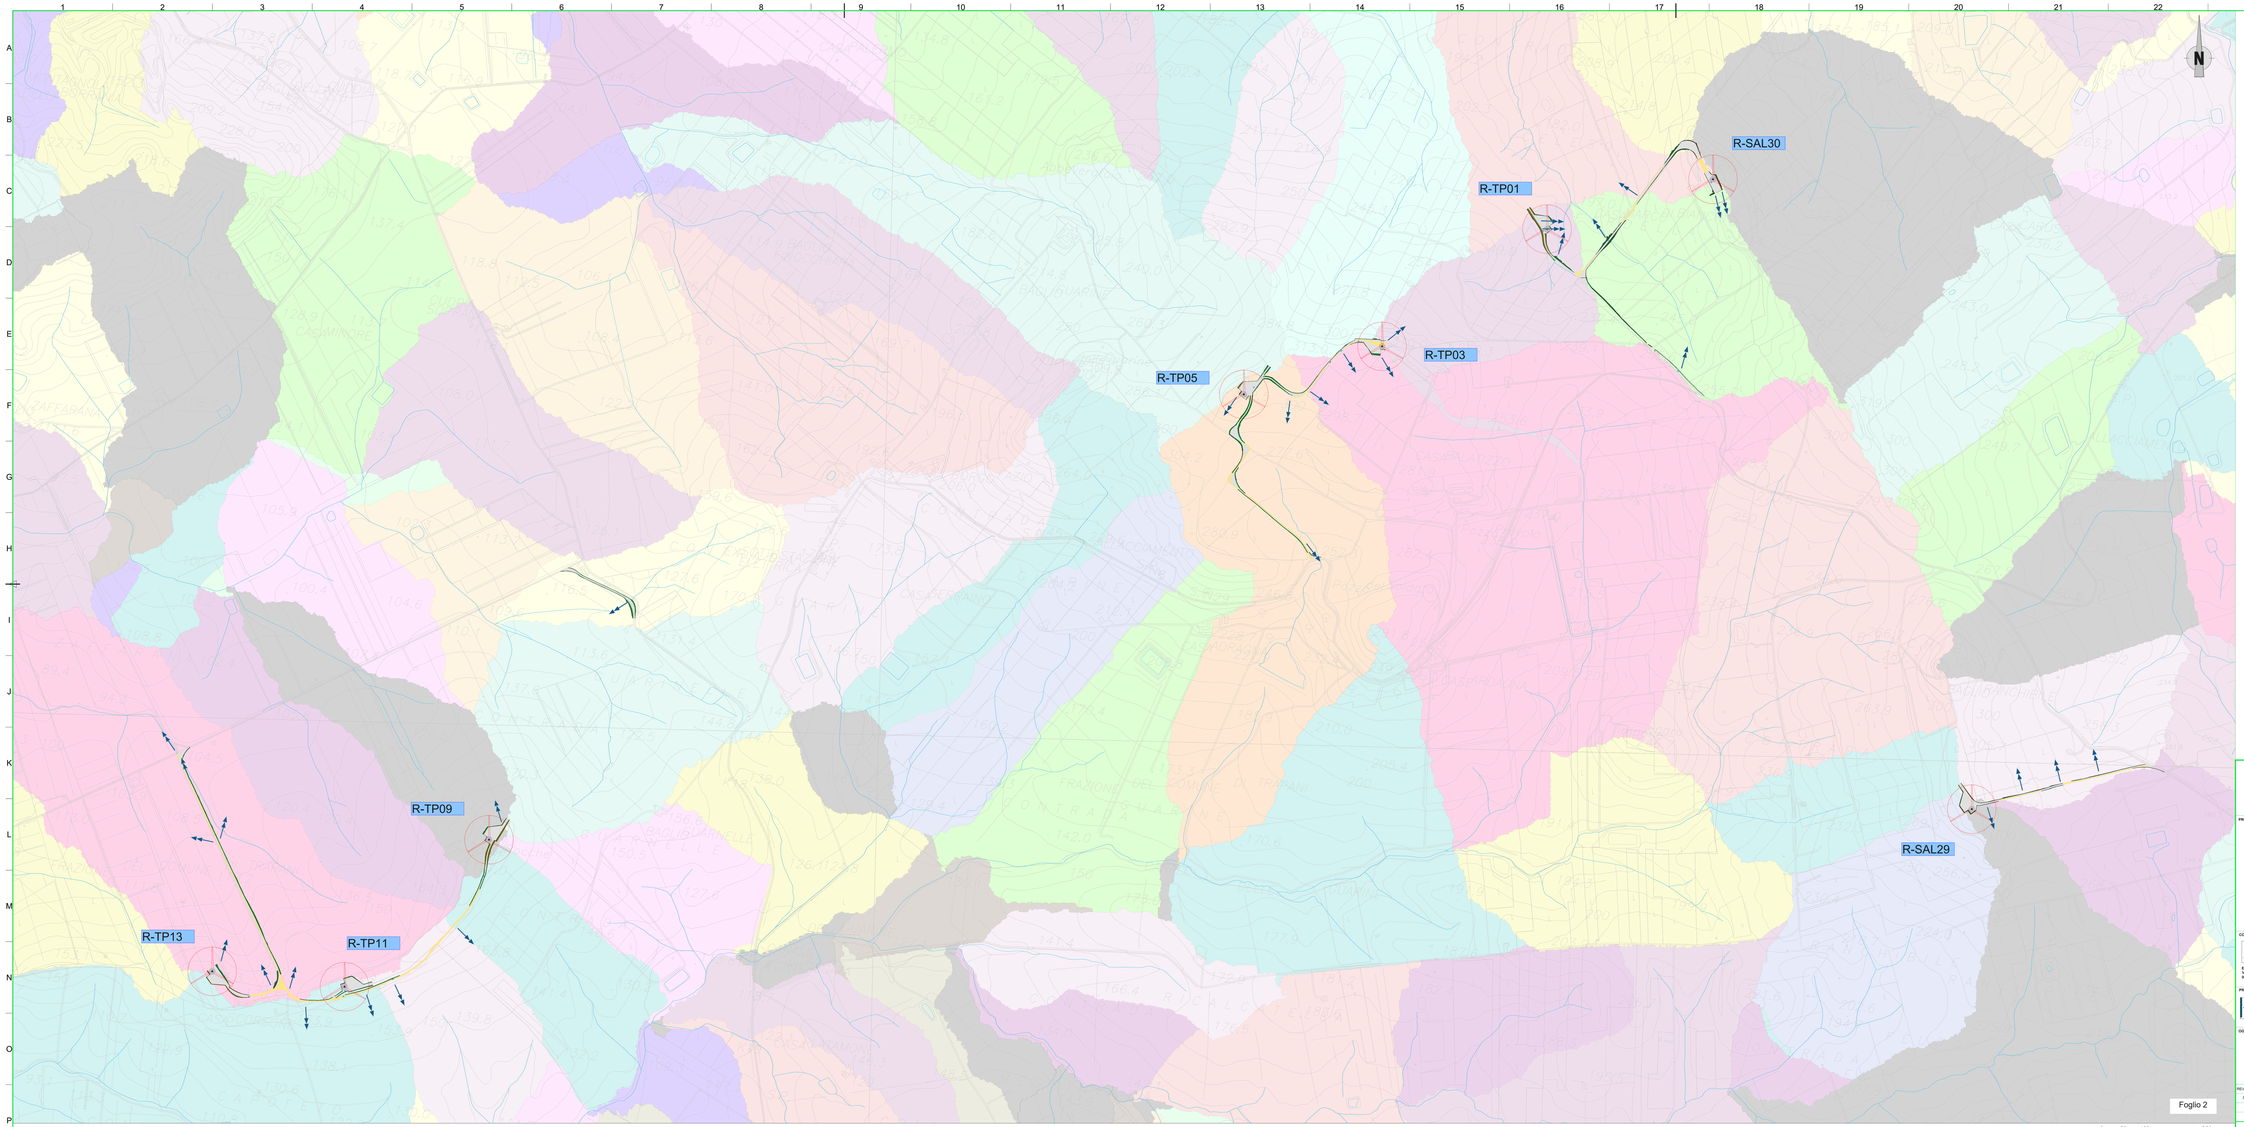

Individuazione bacini scolanti: area nord

ISO A1x3

Legenda

- Bacini idrografici
- Punti di scarico con opere di dissipazione
- Viabilità/piazzole in progetto
- Viabilità esistente
- Reticolo idrografico (da CTR)
- Impluvi (da DTM)
- Punto di massimo della viabilità
- Punto di minimo della viabilità
- T02 Nome e posizione WTG

Quadro di unione

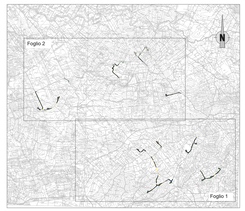

REGIONE SICILIA

Libero Consorzio Comunale di Trapani

COMUNI DI TRAPANI, SALEMI, MISILISCEMI E MARSALA

PROGETTO

INTEGRALE RICOSTRUZIONE PARCO EOLICO "SALEMI-TRAPANI"

PROGETTO DEFINITIVO

COMMITTENTE

ENGIE Rinnovabili S.p.A.
Viale Giorgio Ribotta, 31
00144 Roma

andrea Cocchi
18.05.2023
13:15:24
GMT+01:00

PROGETTISTA

Hydro Engineering s.r.l.
di Damiano e Pierluca Galioto
via Rossotti, 39
91011 Alcamo (TP) Italy

pietro marino
18.05.2023
13:27:44
GMT+00:00

ORDINE DEGLI INGEGNERI PROV. TRAPANI Ing. Pierluca Galioto N. 724

OGGETTO DELL'ELABORATO

PLANIMETRIE CON INDIVIDUAZIONE DEI BACINI SCOLANTI E DELLE OPERE IDRAULICHE

REV.	DATA	ATTIVITA'	REDATTO	VERIFICATO	APPROVATO
0	Febbraio 2023	PRIMA EMISSIONE	VF	VF	MG

CODICE PROGETTISTA	DATA	SCALA	FORMATO FOGLIO		CODICE COMMITTENTE				
RST-PD-D0057	Febbraio 2023	1:5.000	A1x3	2 di 3	SIP	DSE	TPC DOC	PROGR.	REV.

NOME FILE: RST-PD-D0057_R0-Planimetria individuazione bacini e opere idrauliche.dwg

Copyright Renewable S.p.A. e Hydro Engineering s.r.l. Vietata la riproduzione anche parziale senza il loro autorizzazione scritta.