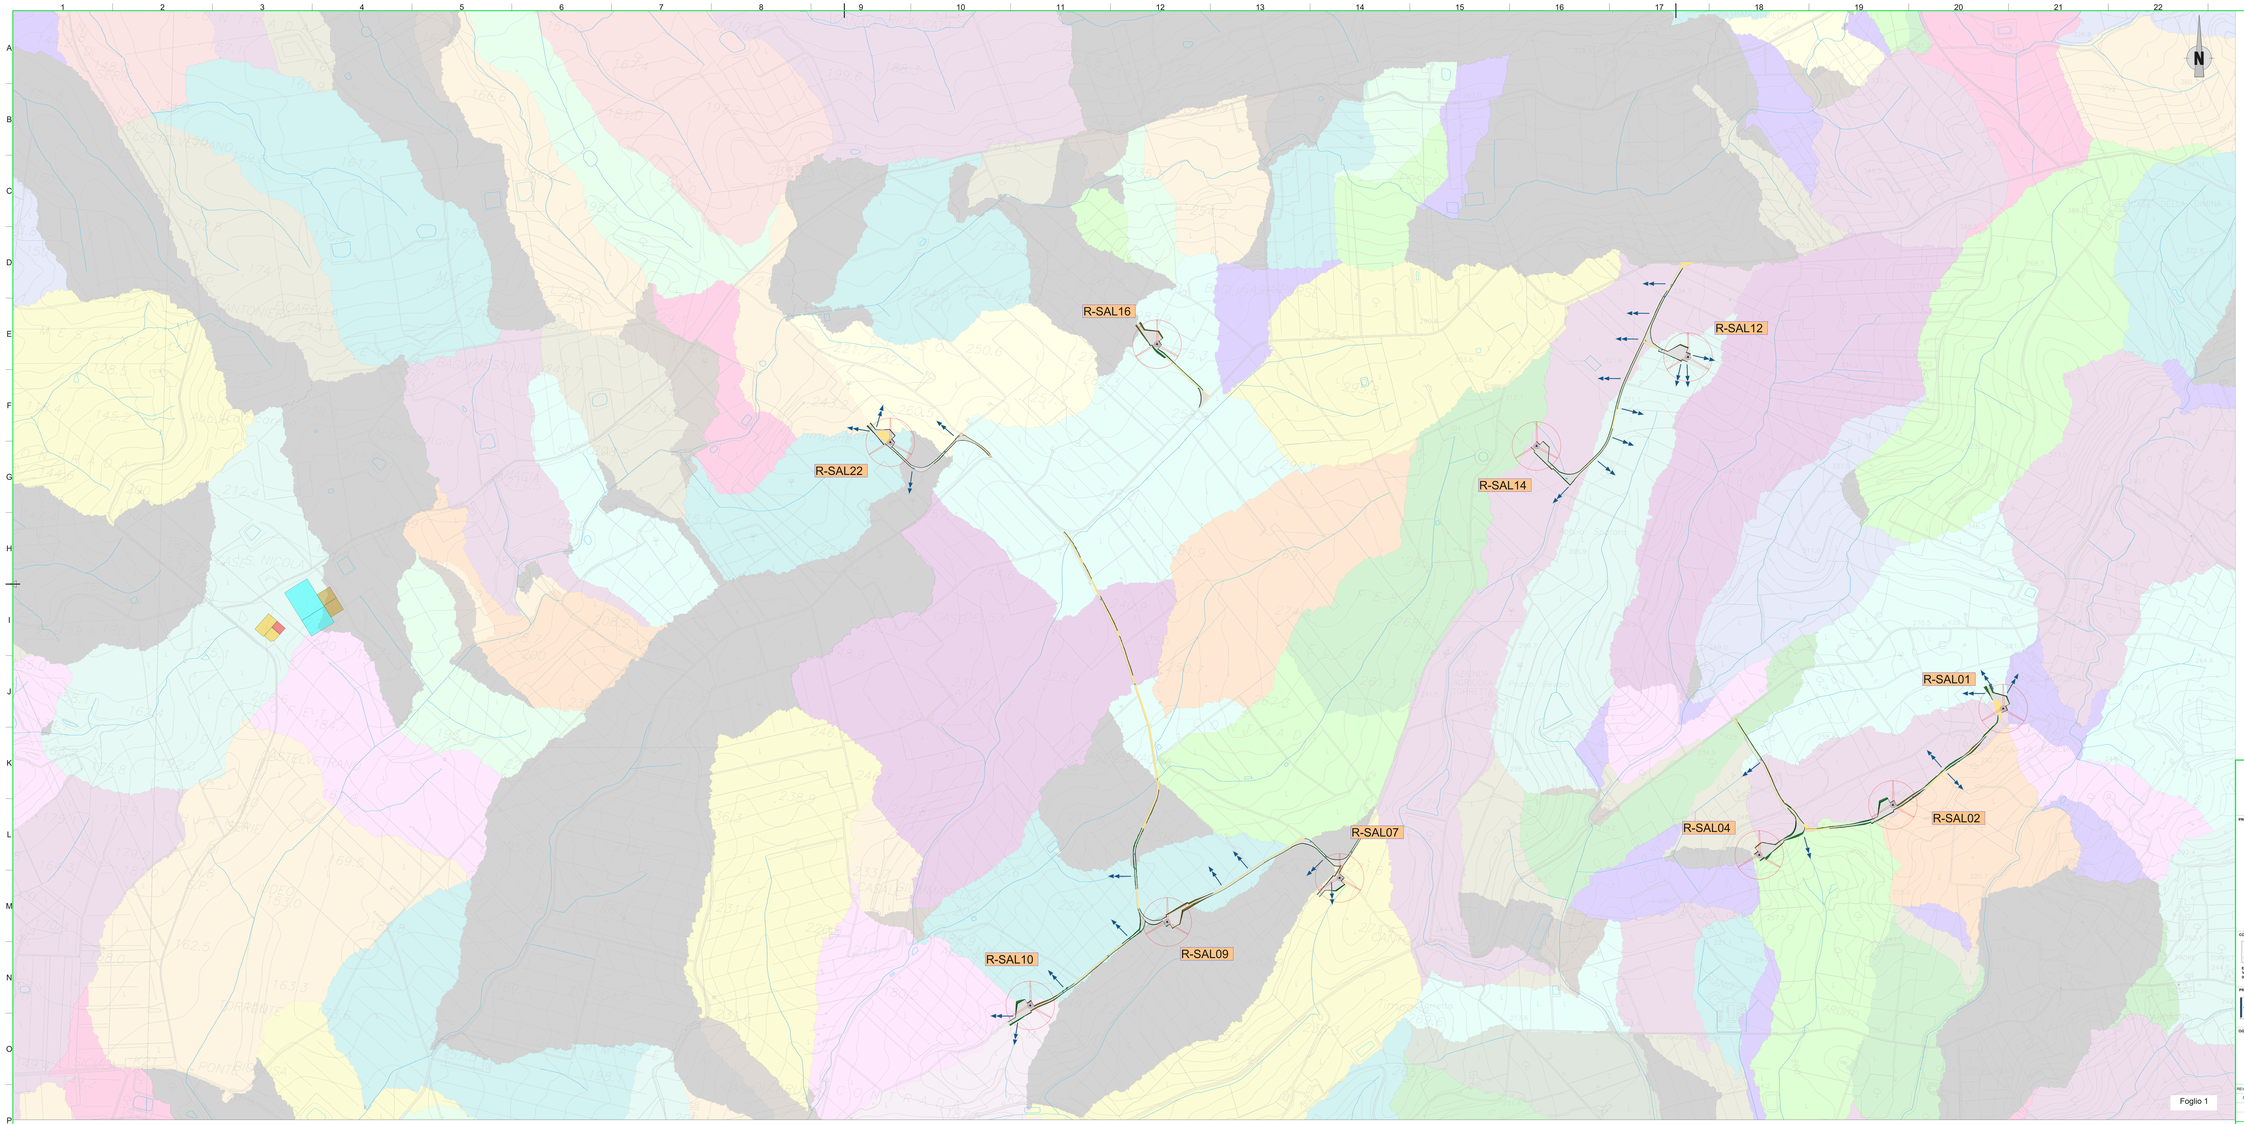

Individuazione bacini scolanti: area sud

Legenda

- Bacini idrografici
- Punti di scarico con opere di dissipazione
- Viabilità/piazzole in progetto
- Viabilità esistente
- Reticolo idrografico (da CTR)
- Impluvi (da DTM)
- Punto di massimo della viabilità
- Punto di minimo della viabilità
- T02 Nome e posizione WTG

Quadro di unione

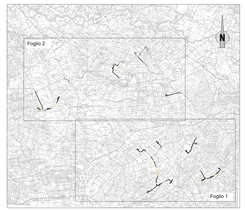

REGIONE SICILIA

Libero Consorzio Comunale di Trapani

COMUNI DI TRAPANI, SALEMI, MISILISCEMI E MARSALA

PROGETTO

INTEGRALE RICOSTRUZIONE PARCO EOLICO "SALEMI-TRAPANI"

PROGETTO DEFINITIVO

COMMITTENTE

ENGIE Renewables S.p.A.
Viale Giorgio Ribotta, 31
00144 Roma

andrea fiocchi
18.05.2023
13:13:24
GMT+01:00

PROGETTISTA

Hydro Engineering s.r.l.
di Damiano e Pietro Sciuto
via Rossotti, 39
91011 Alcamo (TP) Italy

pietro sciuto
15.05.2023
08:00:00
GMT+00:00

ORDINE DEGLI INGEGNERI PROV. TRAPANI Ing. Pietro Sciuto N. 724

OGGETTO DELL'ELABORATO

PLANIMETRIE CON INDIVIDUAZIONE DEI BACINI SCOLANTI E DELLE OPERE IDRAULICHE

REV.	DATA	ATTIVITA'	REDATTO	VERIFICATO	APPROVATO
0	Febbraio 2023	PRIMA EMISSIONE	VF	VF	MG

CODICE PROGETTISTA	DATA	SCALA	FORMATO FOGLIO		CODICE COMMITTENTE				
RST-PD-D0057	Febbraio 2023	1:5.000	A1x3	1 di 1	SIP	2000	TPC 2000	PROGR.	REV.

NOME FILE: RST-PD-D0057_R0-Planimetria individuazione bacini e opere idrauliche.dwg

Hydro Engineering S.r.l. si riserva i diritti civili e penali sulla presente documento che non può essere riprodotto neppure parzialmente senza la sua autorizzazione scritta

ISO A1x3