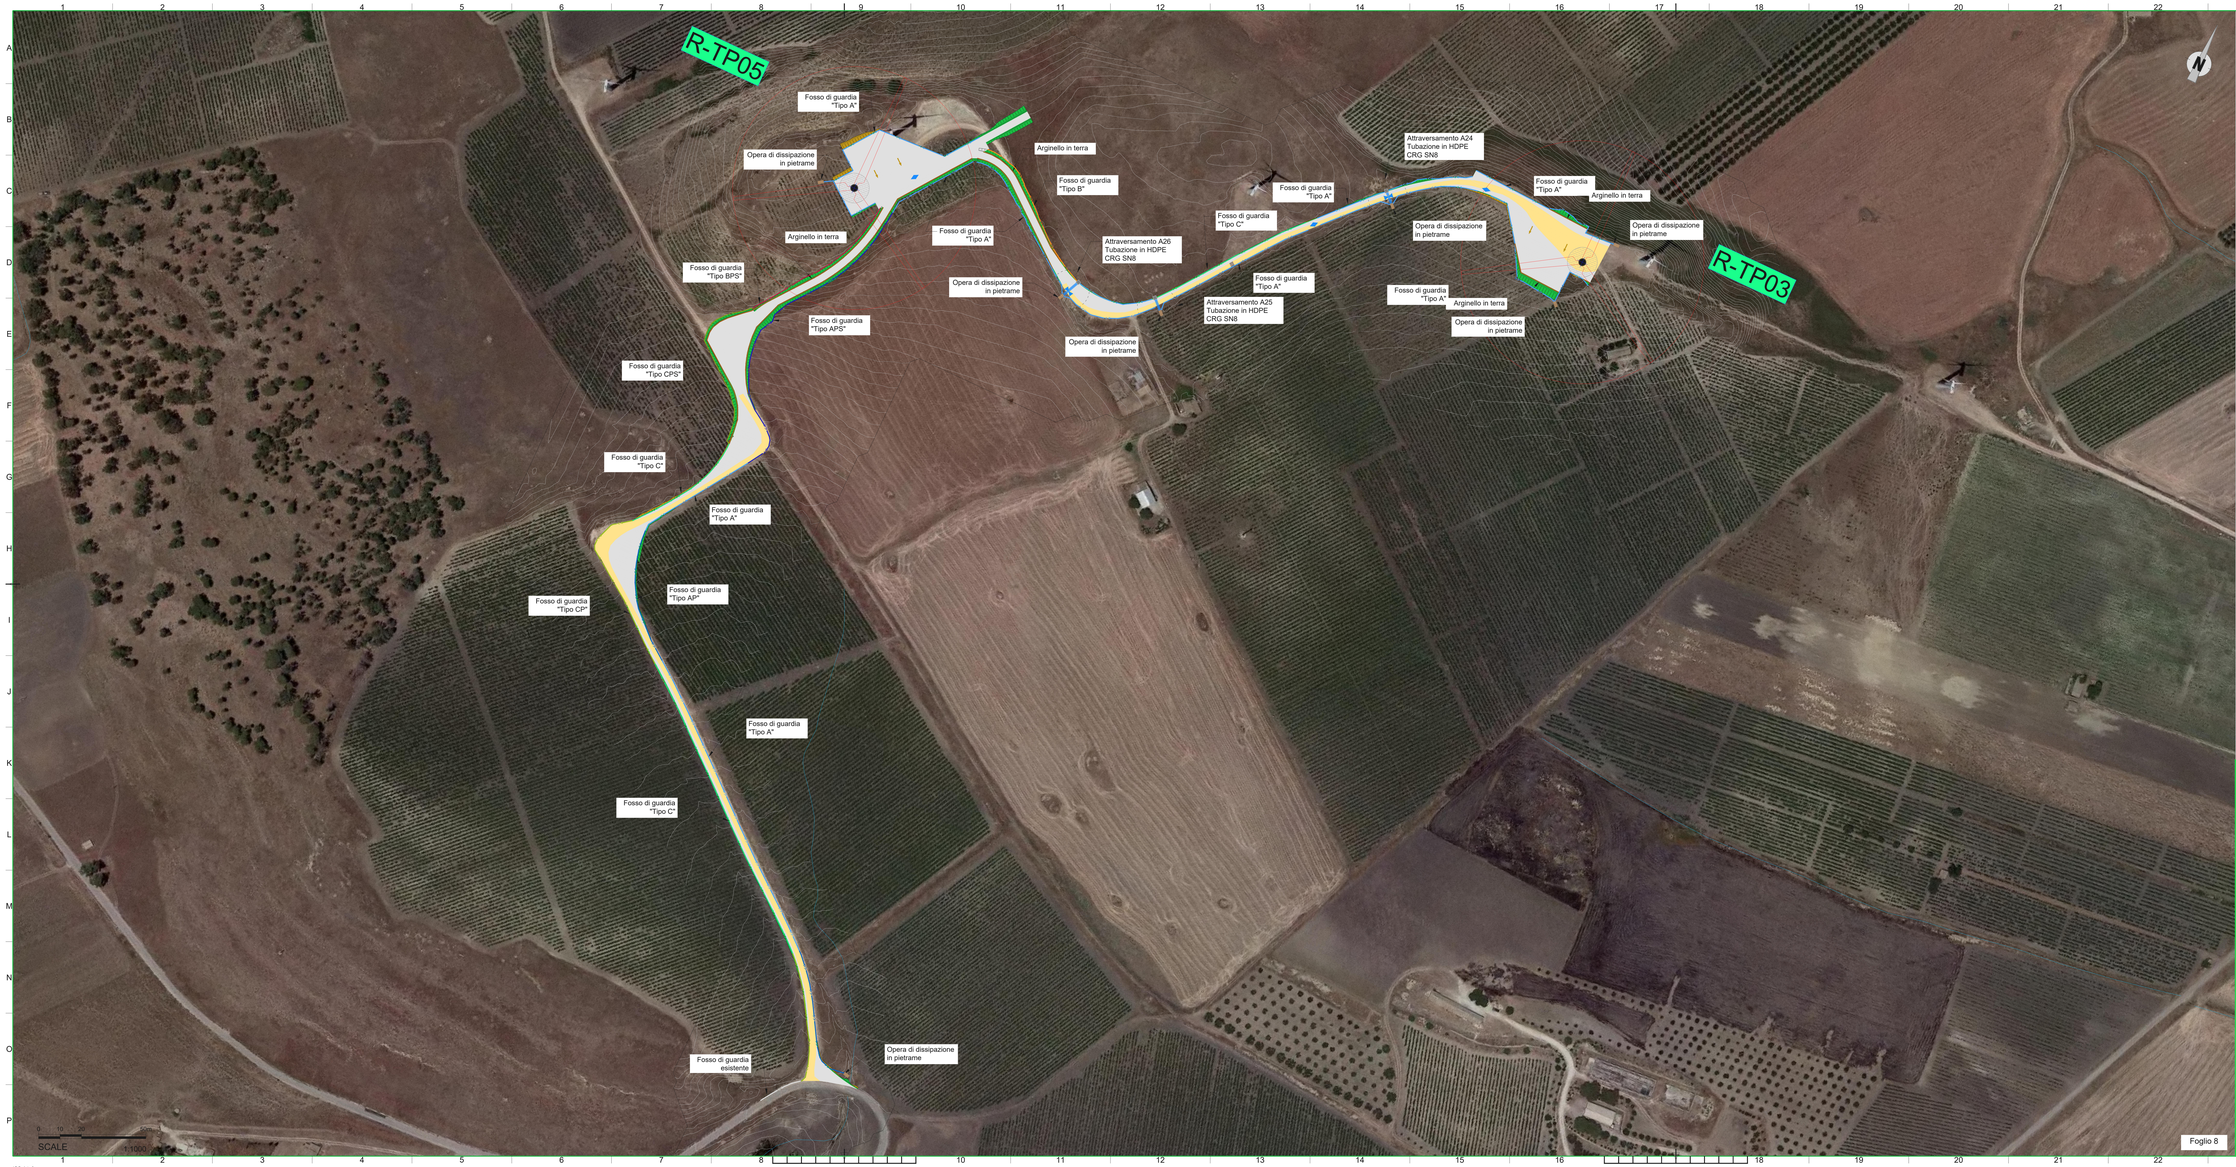

Legenda

- Fosso di guardia "Tipo A"
- Fosso di guardia "Tipo B"
- Fosso di guardia "Tipo C"
- Fosso di guardia "Tipo AP"
- Fosso di guardia "Tipo BP"
- Fosso di guardia "Tipo CP"
- Fosso di guardia "Tipo APS"
- Fosso di guardia "Tipo BPS"
- Fosso di guardia "Tipo CPS"
- Fossi di guarda su viabilità esistente
- Tubazione in HDPE CRG SN8
- Arginello in terra
- Pozzetto in cls
- Pendenza piazzole
- Punto di massimo della viabilità
- Punto di minimo della viabilità
- Opera di dissipazione in pietrame
- Reticolo idrografico
- Nome e posizione WTG

Note:

- I fossi di guardia tipo A, B e C sono realizzati in terra e rivestiti con geostuoia antierosione.
- I fossi di guardia tipo AP, BP e CP (con dimensioni analoghe - rispettivamente - ai tipi A, B e C) sono realizzati in terra ed hanno il fondo e le sponde rivestiti con geostuoia. Tali fossi sono utilizzati in tratti di viabilità per pendenze medie comprese tra il 7% e 12,50%.
- I fossi di guardia tipo APS, BPS e CPS sono analoghi - rispettivamente - ai canali tipo AP, BP e CP ma presentano solo il fondo, realizzati con pietrame, tali fossi sono utilizzati in tratti di viabilità con pendenze superiori al 12,50% e consentono di limitare visibilmente l'azione erosiva delle correnti idriche.
- I fossi di guardia sono stati posizionati considerando lo stato dei luoghi post-operam, tranne per la viabilità di by-pass (Foglio 8.3), per il quale sono sono state indicate le opere in fase di cantiere, le stesse saranno rimosse al termine dei lavori e saranno ripristinati i luoghi ante-operam.
- Nel caso di rilevati stradali di altezza superiore a 1 m sarà previsto un sistema con embrici.
- Lungo le viabilità con pendenza superiore al 10% sono previsti dei tagli trasversali alla viabilità con canalette.
- Si rimanda all'elaborato RST-PD-D0058 per i particolari costruttivi delle opere.

andrea fiocchi
18.05.2023 13:15:26
GMT+01:00

Quadro di unione

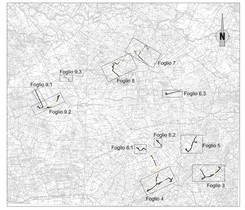

REGIONE SICILIA

Libero Consorzio Comunale di Trapani

COMUNI DI TRAPANI, SALEMI, MISILISCEMI E MARSALA

PROGETTO

INTEGRALE RICOSTRUZIONE PARCO EOLICO "SALEMI-TRAPANI"

PROGETTO DEFINITIVO

COMMITTENTE

ENGIE Rinnovabili S.p.A.
Viale Giorgio Ribotta, 31
00144 Roma

PROGETTISTA

Hydro Engineering s.r.l.
di Gennaro e Pietro Grivetti
via Rosselli, 28
91026 Mazara (TP) Italy

Ordine degli Ingegneri della Provincia di Trapani

DOMENICO GRIVETTI
Sezione A
Settore a) Civile e Ambientale

DOMENICO GRIVETTI
Sezione A
Settore c) Industriale

OGGETTO DELL'ELABORATO

PLANIMETRIE CON INDIVIDUAZIONE DEI BACINI SCOLANTI E DELLE OPERE IDRAULICHE

REV.	DATA	ATTIVITA'	REDATTO	VERIFICATO	APPROVATO
0	Febbraio 2023	PRIMA EMISSIONE	VF	VF	RG

CODICE PROGETTISTA	DATA	SCALA	FORMATO FOGLIO	CODICE COMMITTENTE
RST-PD-D0057	Febbraio 2023	1:1.000	A1x3	5 di 9

CODICE COMMITTENTE				
SIP	2565	TPO 2565	PROGR.	REV.

NOME FILE: RST-PD-D0057_R0-Planimetria individuazione bacini e opere idrauliche.dwg

Foglio 8

ENGIE Rinnovabili S.p.A. si riserva ogni diritto sul presente documento che non può essere riprodotto neppure parzialmente senza la sua autorizzazione scritta.

ISO A1x3