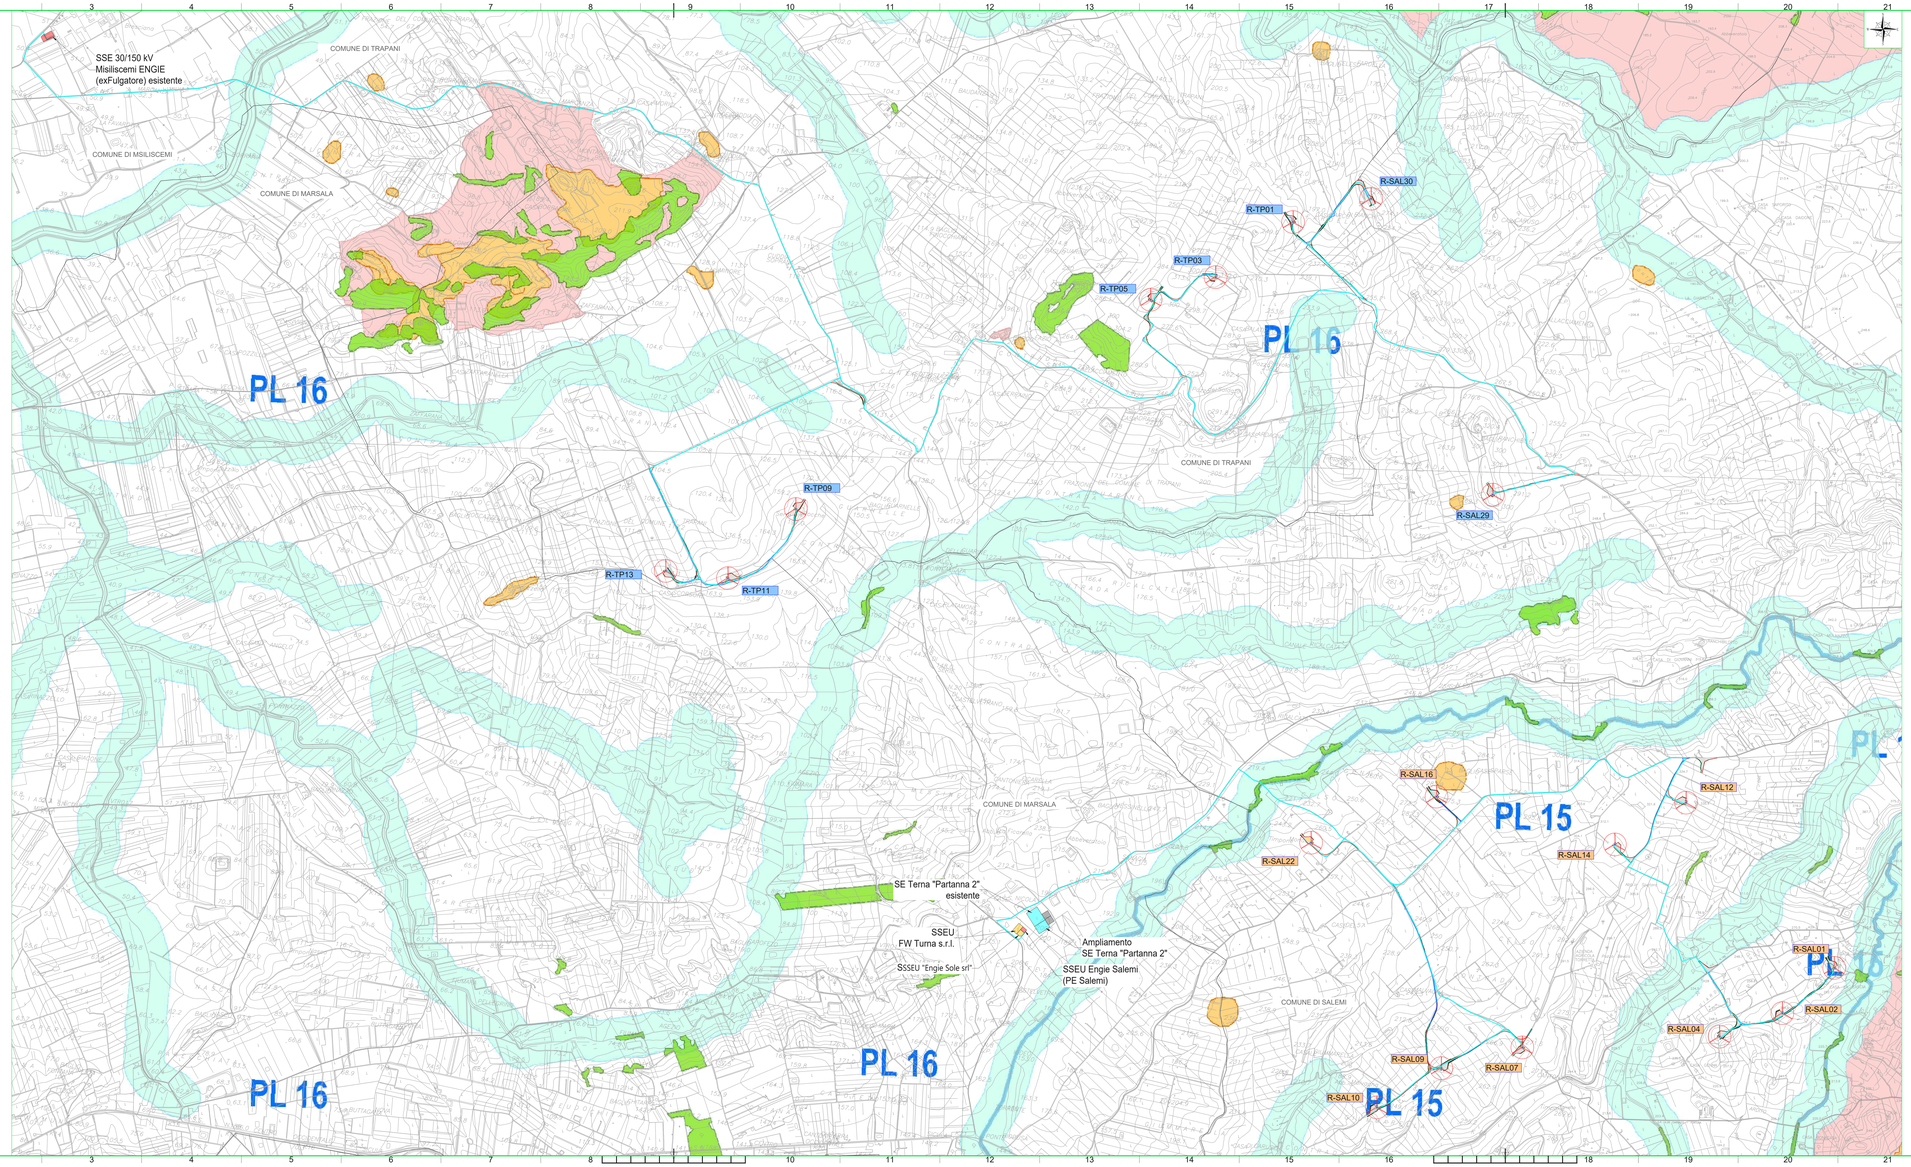

LEGENDA

- Aree boscate - art.142, lett. g, D.lgs.42/04
- Aree di interesse archeologico - art.142, lett. m, D.lgs.42/04
- Aree fiumi 150 m - art.142, lett. c, D.lgs.42/04
- Aree laghi 300 m - art.142, lett. b, D.lgs. 42/04
- Aree tutelate - art.134, lett. c, D.lgs. 42/04
- Paesaggi locali

N.B. Le aree campite sono state perimetrate a partire dai servizi WMS, Web Map Service, messi a disposizione dal Geoportale della Regione Sicilia

- R-SAL01 Posizione e nomenclatura aerogeneratori repowering
- Confini Comunali
- Layout nuovo elettrodotto
- Viabilità esistente
- Viabilità di progetto (compreso viabilità esistente da adeguare)
- Scarpata in rilevato 1/1
- Scarpata in sterro 1/1

REGIONE SICILIA

Libero Consorzio Comunale di Trapani

COMUNI DI TRAPANI, SALEMI, MISILISCEMI E MARSALA

PROGETTO

INTEGRALE RICOSTRUZIONE PARCO EOLICO "SALEMI-TRAPANI"

PROGETTO DEFINITIVO

COMMITTENTE

ENGIE Rinnovabili S.p.A.
Viale Giorgio Ribotta, 31
00144 Roma

andrea fiocchi
18.05.2023
09:05:26
GMT+02:00

PROGETTISTA

Hydro Engineering s.n.c.
di Damiano e Mariano Galbo
via Rossotti, 39
91011 Alcamo (TP) Italy

ORDINE DEGLI INGEGNERI PROV. TRAPANI Ing. Mariano Galbo N. 724

OGGETTO DELL'ELABORATO

CARTA DEI VINCOLI NELL'AREA DI INTERVENTO
BENI PAESAGGISTICI

REV.	DATA	ATTIVITA'	REDATTO	VERIFICATO	APPROVATO
0	11/2022	PRIMA EMISSIONE	AC	GL	MG

CODICE PROGETTISTA	DATA	SCALA	FORMATO TOTOLIO	CODICE COMMITTENTE				
				SIP	ORG	TIPO DOC	PROGR	REV.
REST-SA-D0029_R0	11/2022	1:10.000	A1x3	1 di 1				

NOME FILE : REST-SA-D0029_R0-Carta dei vincoli nell'area di intervento-Beni paesaggistici.dwg

COPIA TRATTA DA ORIGINALE DIGITALE ORIGINALE: Il presente documento non può essere modificato, riprodotto o trasmesso a soggetti terzi senza la loro autorizzazione scritta.

ISO A1x3